


WIDOKI ŚCIAN 1:50


SALA

UWAGI:


- Rozwiązania projektowe oraz wymiary przedstawione na rysunku należy skorygować uwzględniając technologię oraz wymiary wzięte z natury w trakcie realizacji projektu

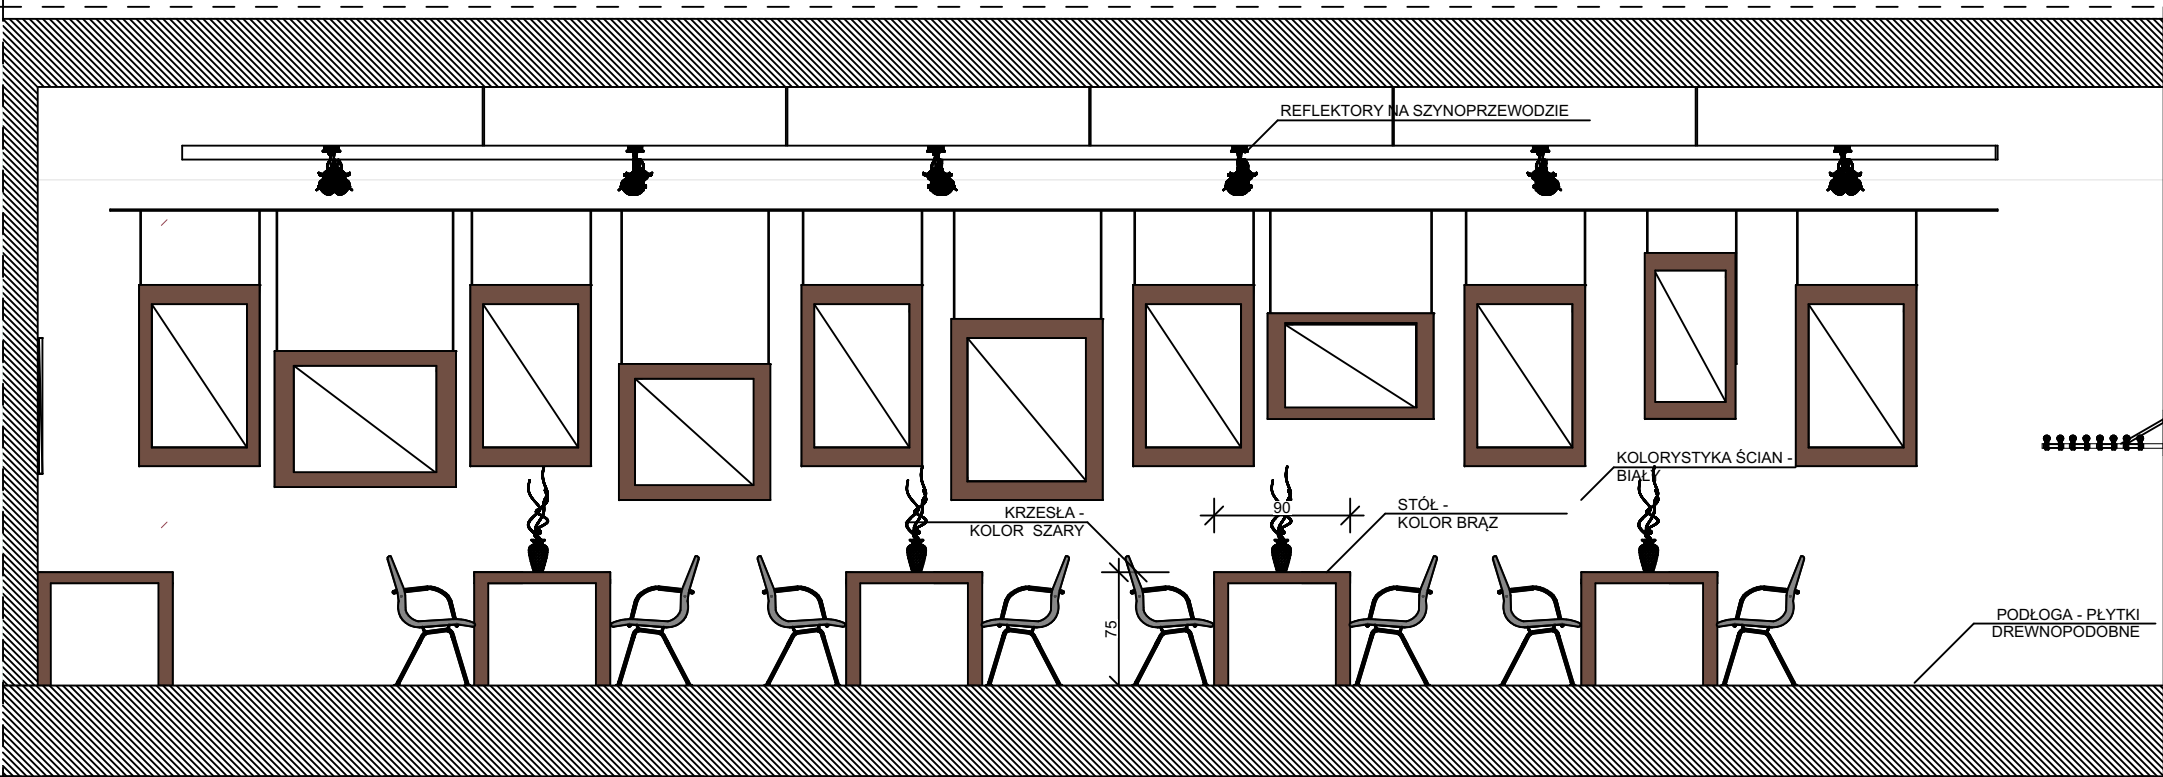

WIDOK A

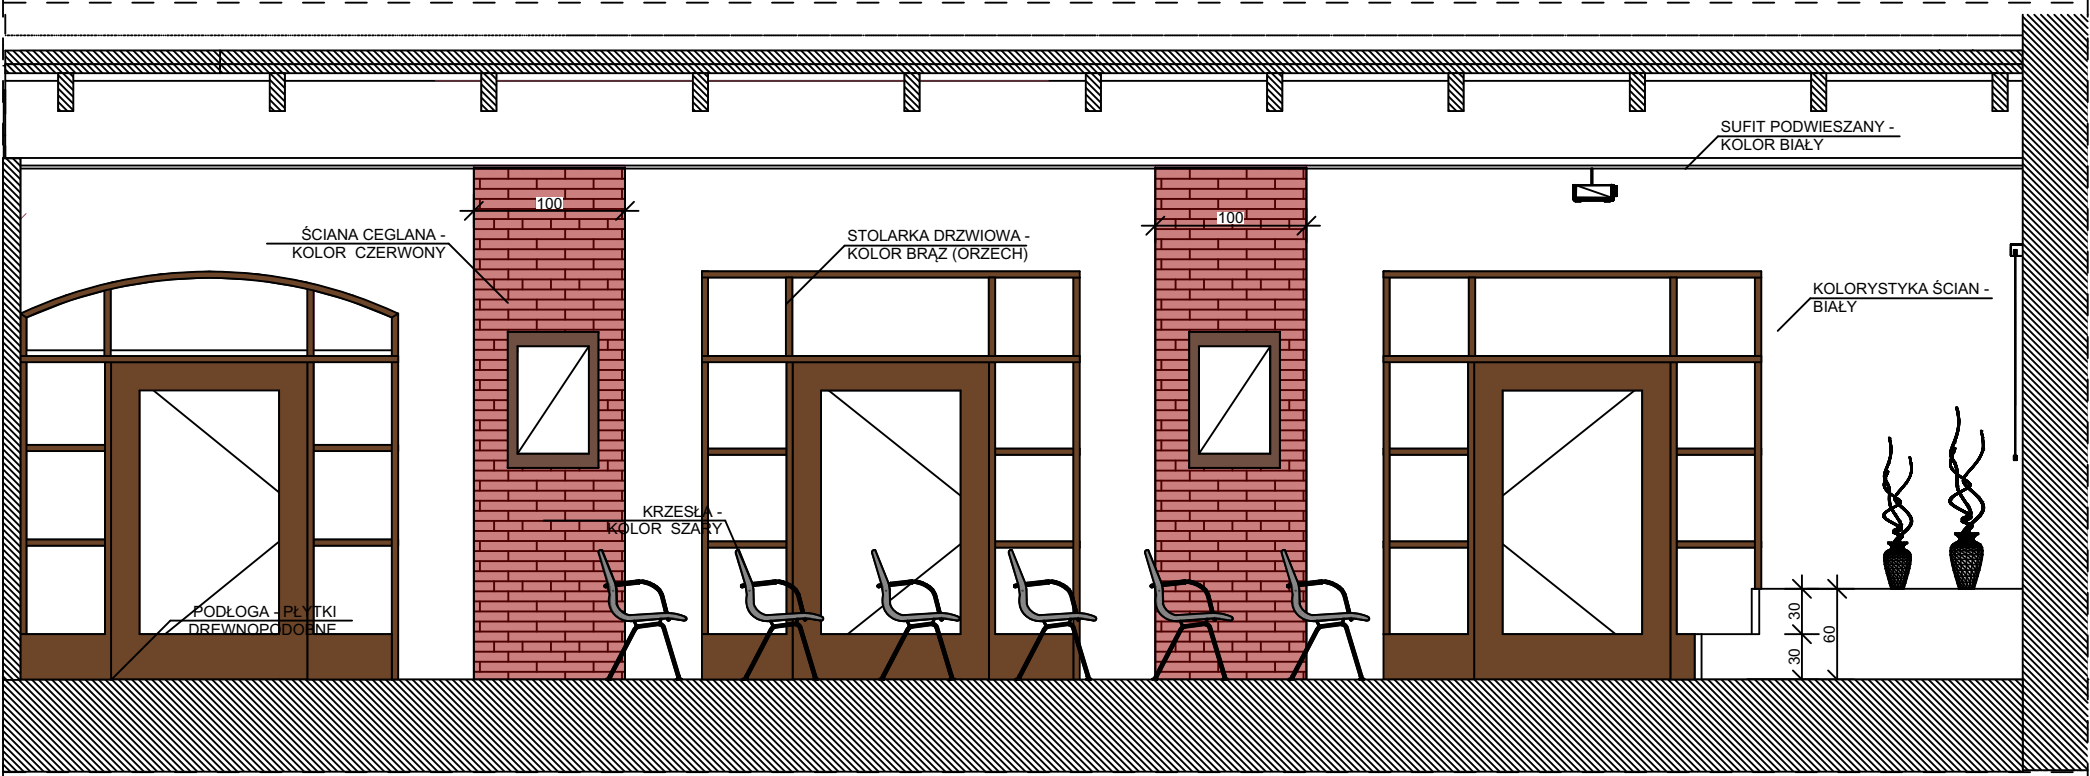

WIDOK B

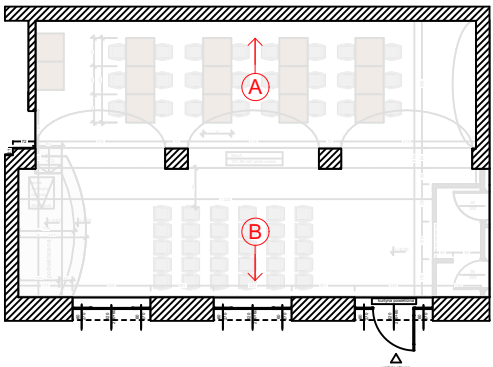

	Tytuł rysunku	WIDOKI ŚCIAN - A, B			
	Obiekt	PRZEBUDOWA I REMONT POMIESZCZEŃ GOSPODARCZYCH ZLOKALIZOWANYCH W CZĘŚCI PARTEROWEJ BUDYNKU WRAZ ZE ZMIANĄ SPOSOBU ICH UŻYTKOWANIA NA SALĘ Z ZAPLECZEM ORAZ BUDOWA BUDYNKU GOSPODARCZO-MAGAZYNOWEGO I GANKU NA DZ. NR 43 I 182/44 W PILCHOWICACH PRZY UL. DAMROTA 5			
	Rodzaj opracow.	PROJEKT ARANŻACJI			V. 2016
	Prawa autorskie zastrzeżone	Zespół projektowy		Podpis	Skala
		Projektant: arch. S. Kaczorowski nr upr.484/85			1:50
		Opracował: mgr inż. arch. Magdalena Lekki			Il.rys. 31
				Nr rys.	12