


RZUT SALI 1:50

SALA - WARIANT 2


UWAGI:

- Rozwiązania projektowe oraz wymiary przedstawione na rysunku należy skorygować uwzględniając technologię oraz wymiary wzięte z natury w trakcie realizacji projektu

LEGENDA:

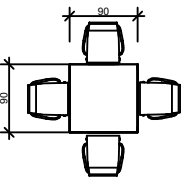

ZESTAW 4 KRZESŁ I STÓŁ
O MODULE 90 x 90 cm

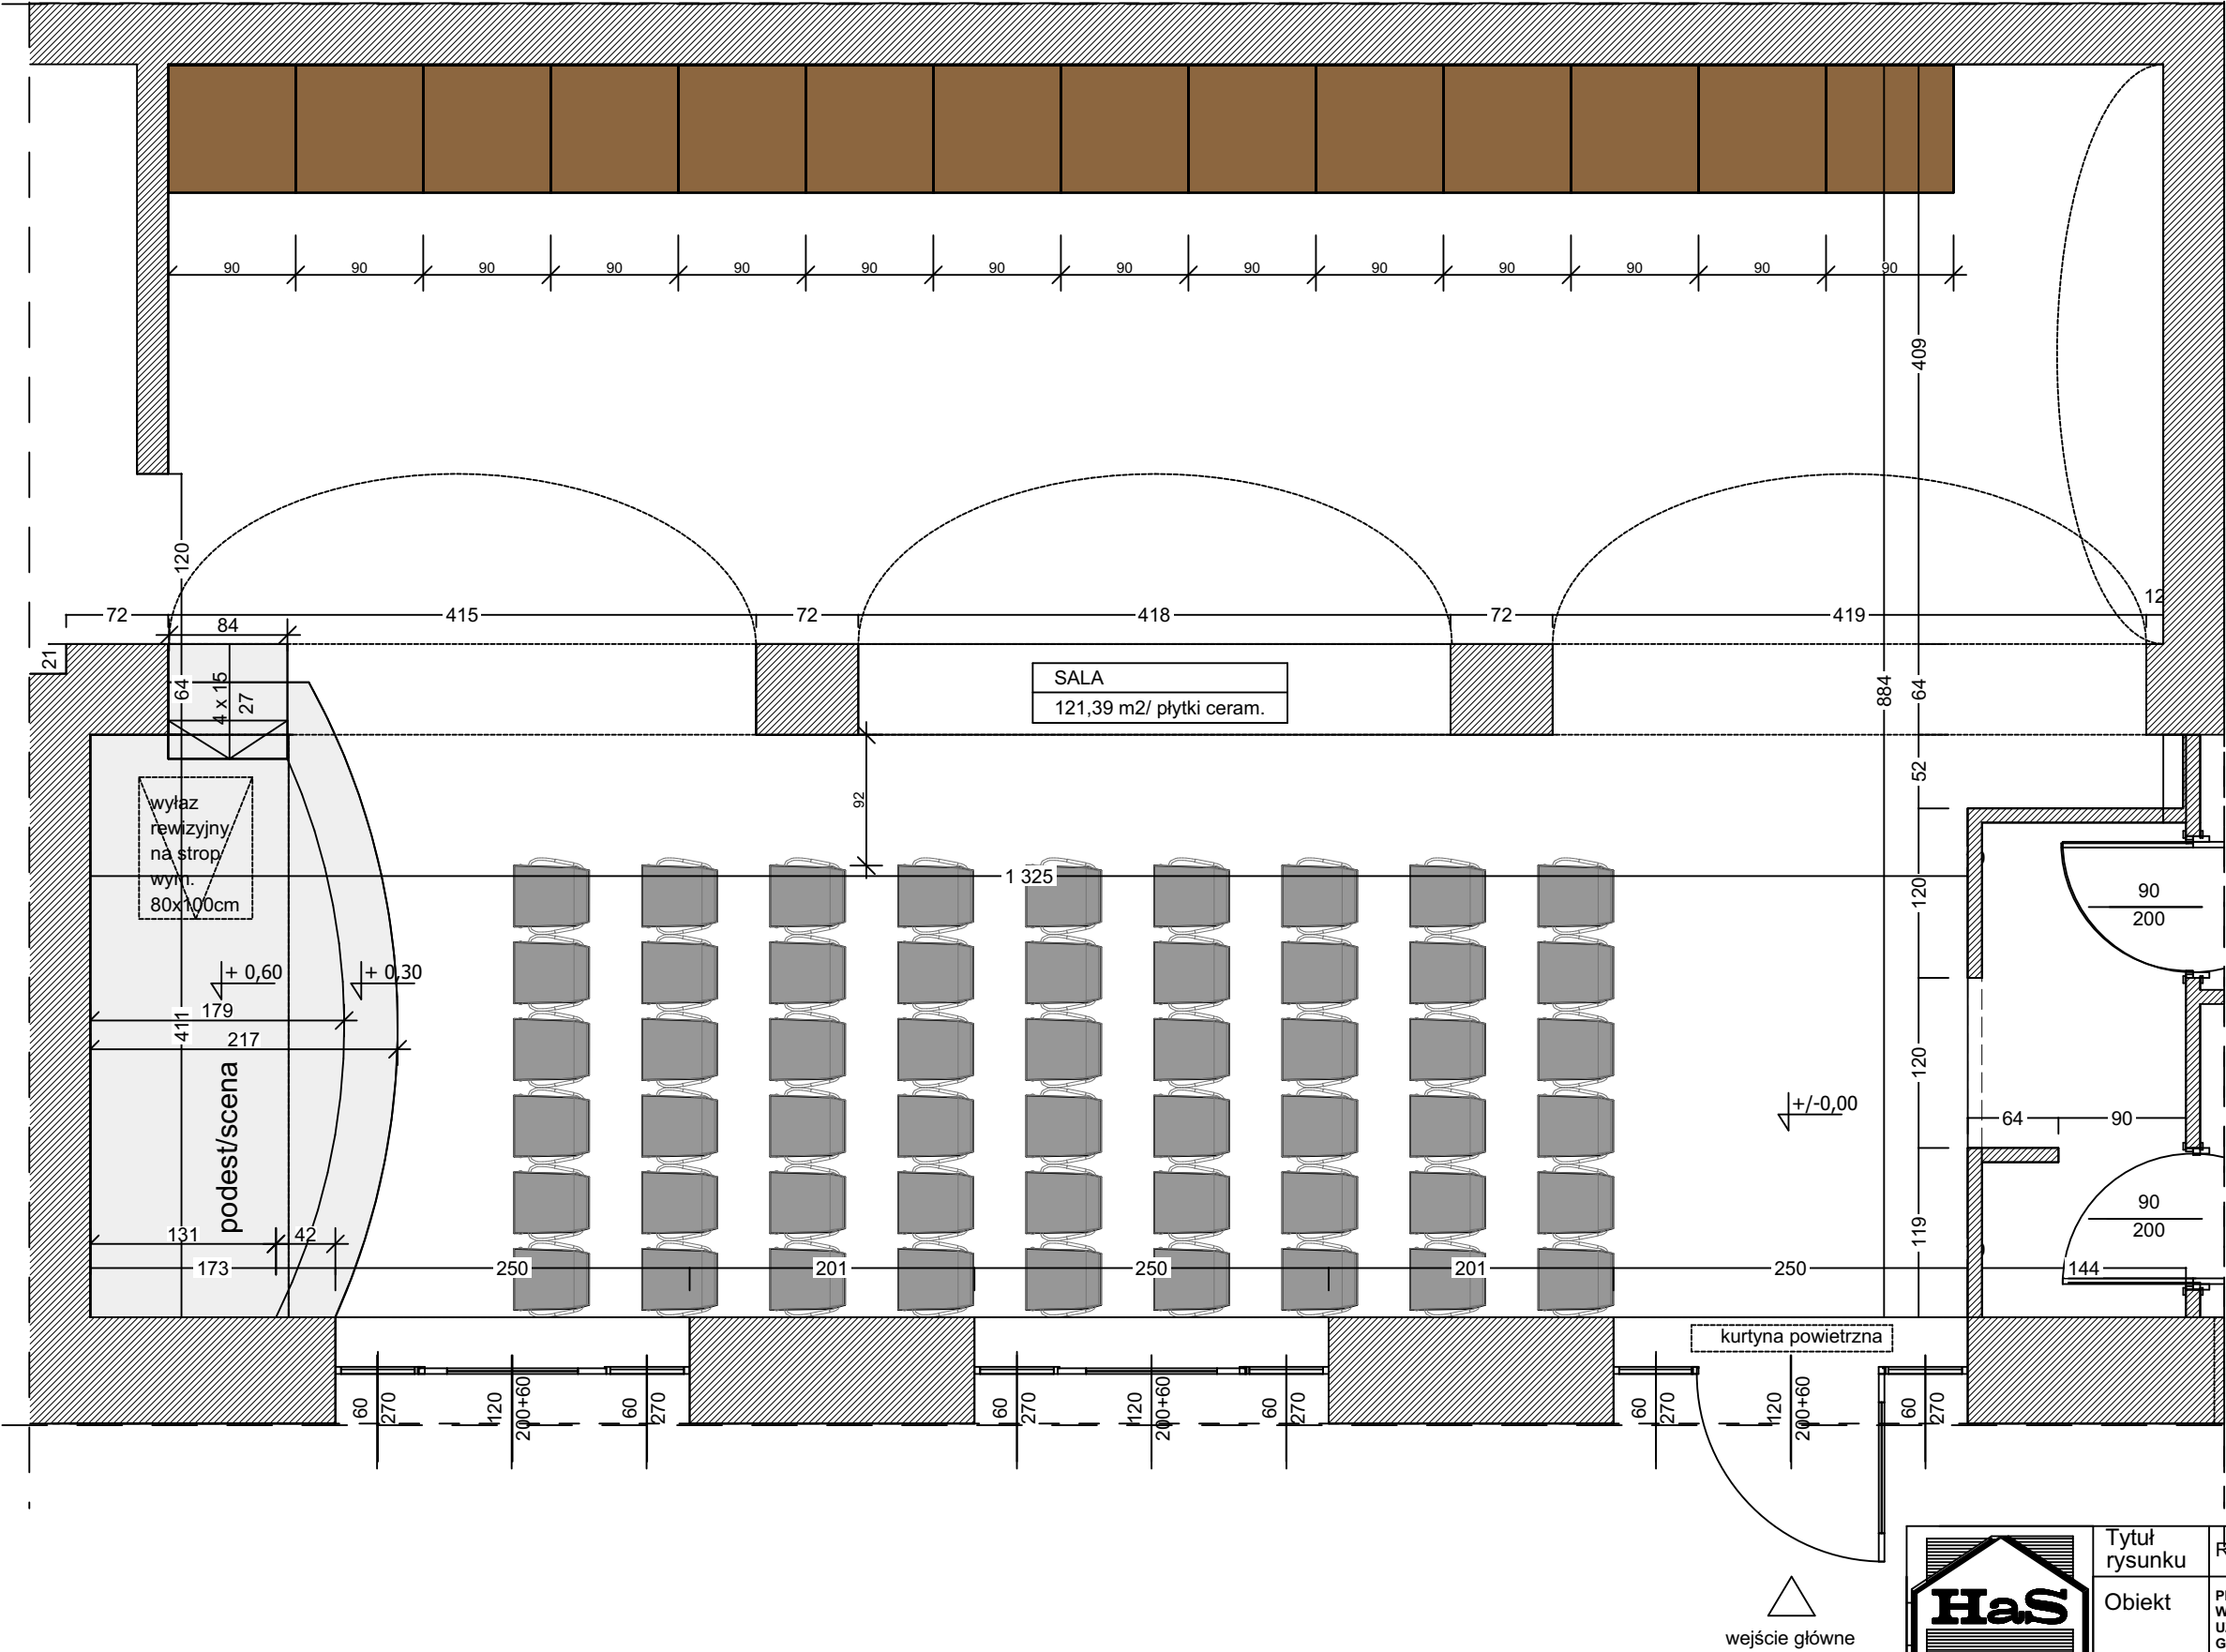

| | | | | | |
|-----------------------------|-----------------|---|--------|---------|----|
| | Tytuł rysunku | RZUT SALI - WARIANT 2 | | | |
| | Obiekt | PRZEBUDOWA I REMONT POMIESZCZEŃ GOSPODARCZYCH ZLOKALIZOWANYCH W CZĘŚCI PARTEROWEJ BUDYNKU WRAZ ZE ZMIANĄ SPOSOBU ICH UŻYTKOWANIA NA SALĘ Z ZAPLECZEM ORAZ BUDOWA BUDYNKU GOSPODARCZO-MAGAZYNOWEGO I GANKU NA DZ. NR 43 I 182/44 W PILCHOWICACH PRZY UL. DAMROTA 5 | | | |
| Prawa autorskie zastrzeżone | Rodzaj opracow. | PROJEKT ARANŻACJI | | V. 2016 | |
| | | Zespół projektowy | Podpis | Skala | |
| | | Projektant: arch. S. Kaczorowski nr upr.484/85 | | 1:50 | |
| | | Opracował: mgr inż. arch. Magdalena Lekki | | Il.rys. | 31 |
| | | | | Nr rys. | 7 |