


## WIDOKI ŚCIAN 1:50


SALA

UWAGI:


- Rozwiązania projektowe oraz  
wymiary przedstawione na rysunku  
należy skorygować uwzględniając  
technologię oraz wymiary wzięte z  
natury w trakcie realizacji projektu

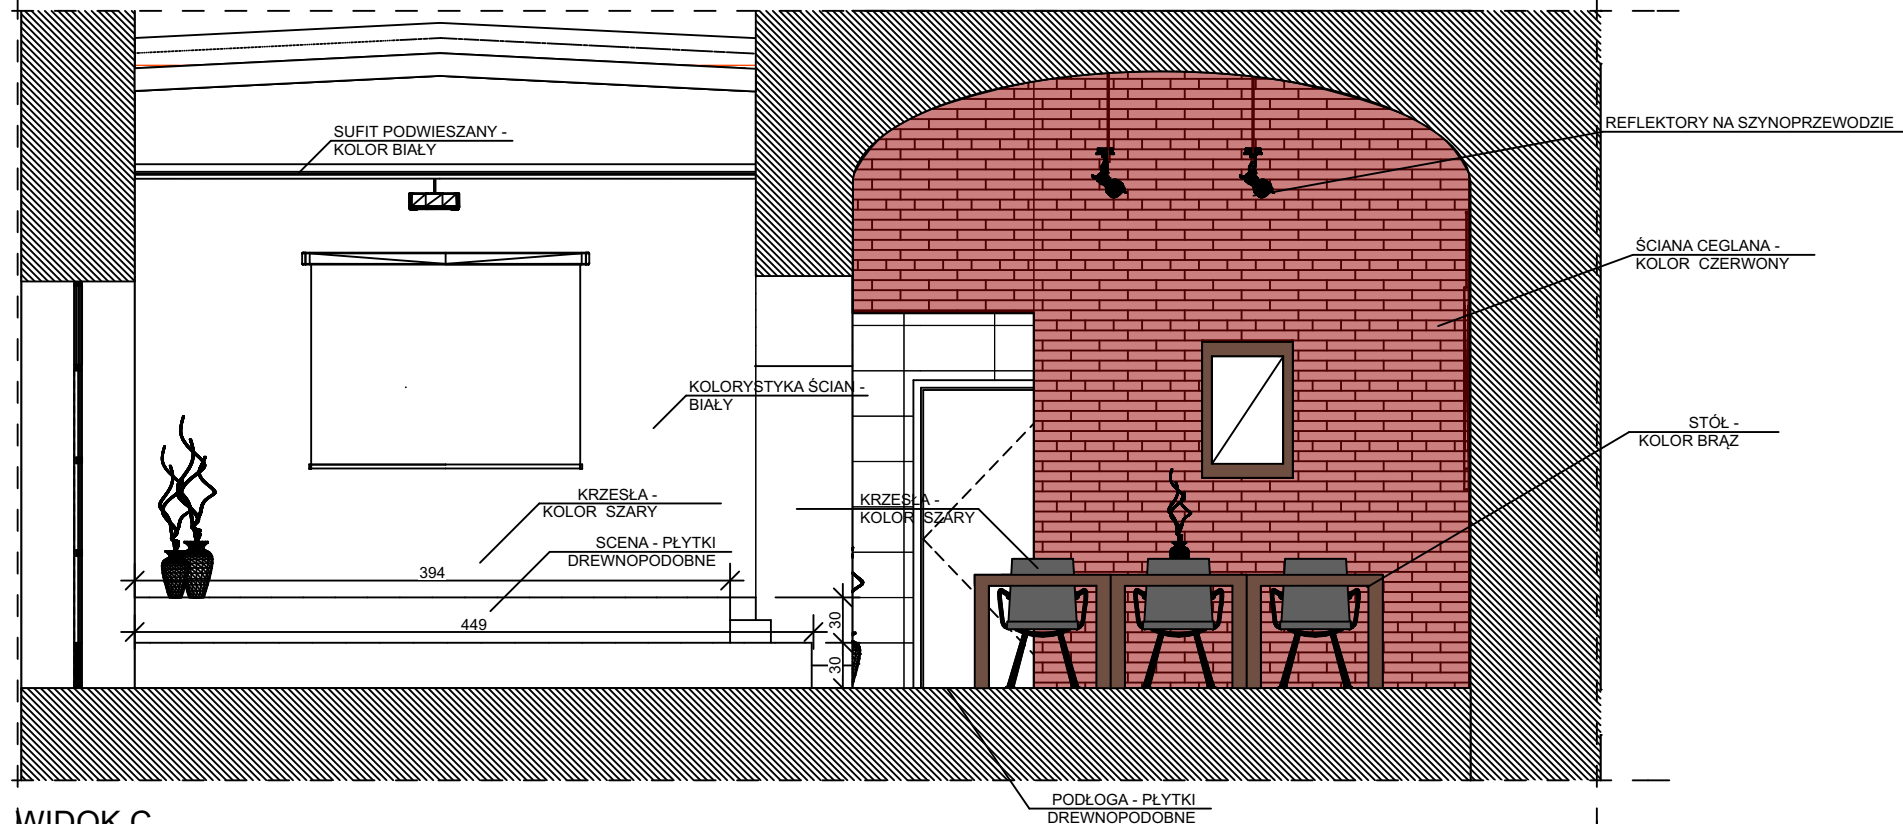


WIDOK C

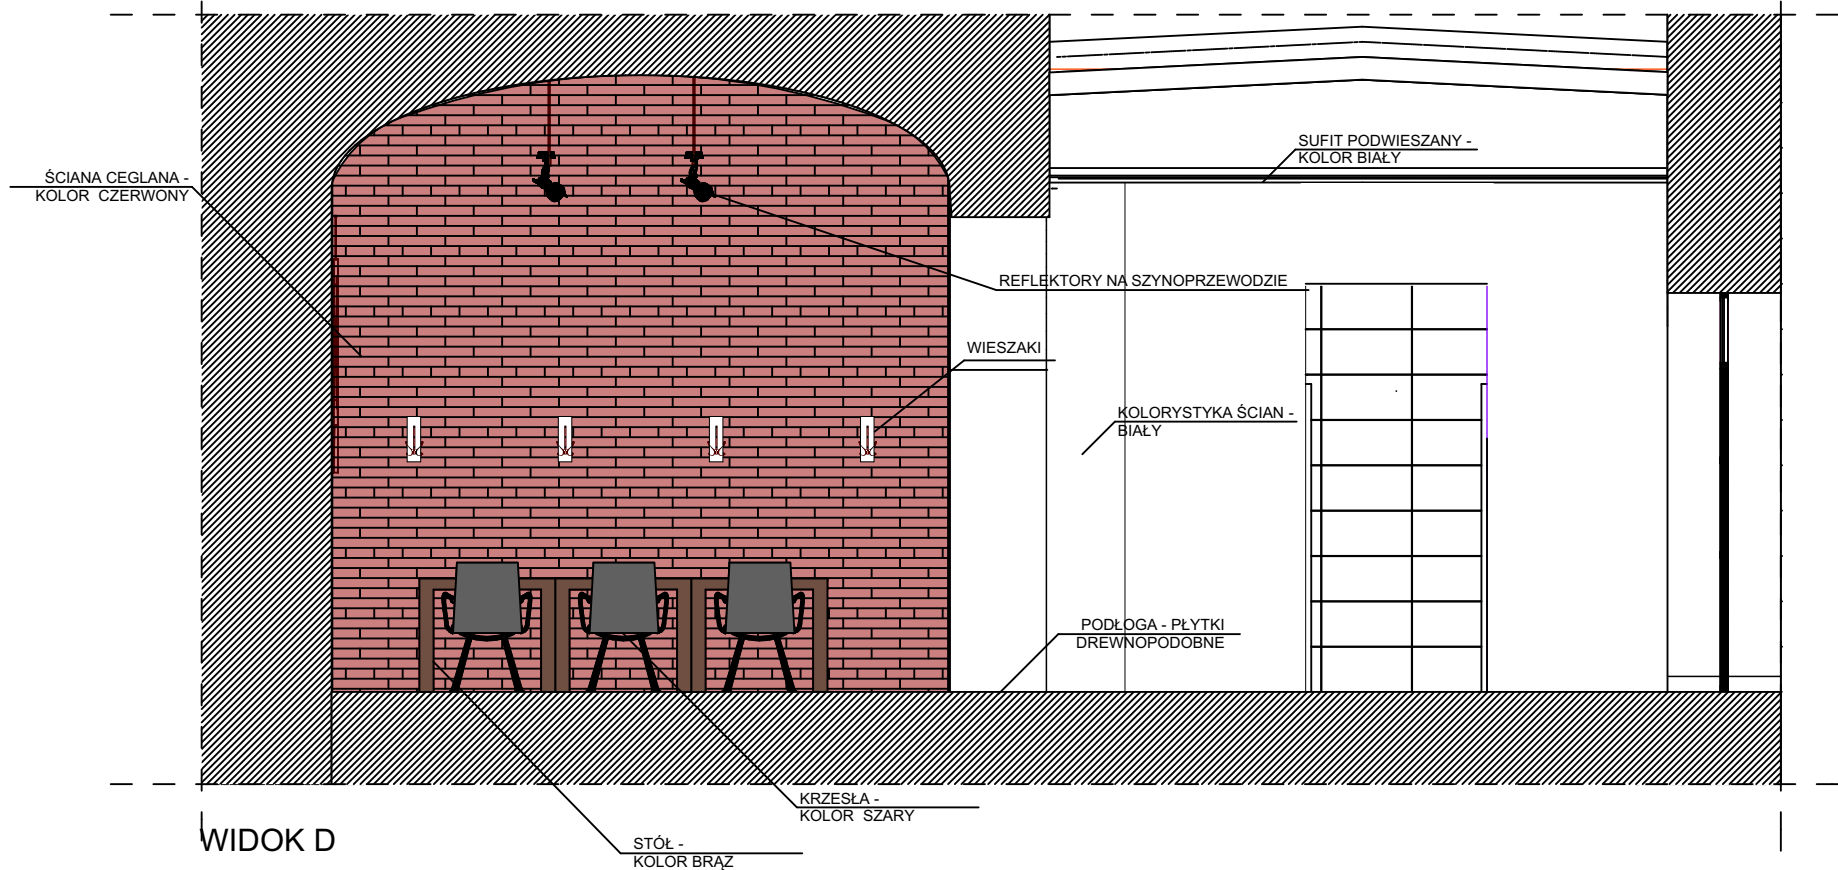

WIDOK D

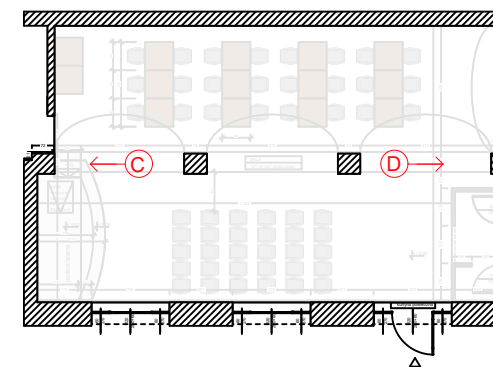

	Tytuł rysunku	WIDOKI ŚCIAN - C, D		
	Obiekt	PRZEBUDOWA I REMONT POMIESZCZEŃ GOSPODARCZYCH ZLOKALIZOWANYCH W CZĘŚCI PARTEROWEJ BUDYNKU WRAZ ZE ZMIANĄ SPOSOBU ICH UŻYTKOWANIA NA SAŁĘ Z ZAPLECZEM ORAZ BUDOWA BUDYNKU GOSPODARczo-MAGAZYNOWEGO I GANKU NA DZ. NR 43 I 182/44 W PILCHOWICACH PRZY UL. DAMROTA 5		
	Rodzaj opracow.	PROJEKT ARANŻACJI		V. 2016
Prawa autorskie zastrzeżone		Zespół projektowy	Podpis	Skala
		Projektant: arch. S. Kaczorowski	nr upr.484/85	1:50
		Opracował: mgr inż. arch. Magdalena Lekki		Il.rys. 3
				Nr rys. 13