



UWAGI:

- Rozwiązania projektowe oraz wymiary przedstawione na rysunku należy skorygować uwzględniając technologię oraz wymiary wzięte z natury w trakcie realizacji projektu

LEGENDA:

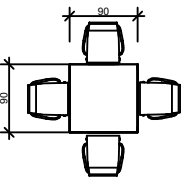

ZESTAW 4 KRZESŁ I STÓŁ
O MODULE 90 x 90 cm

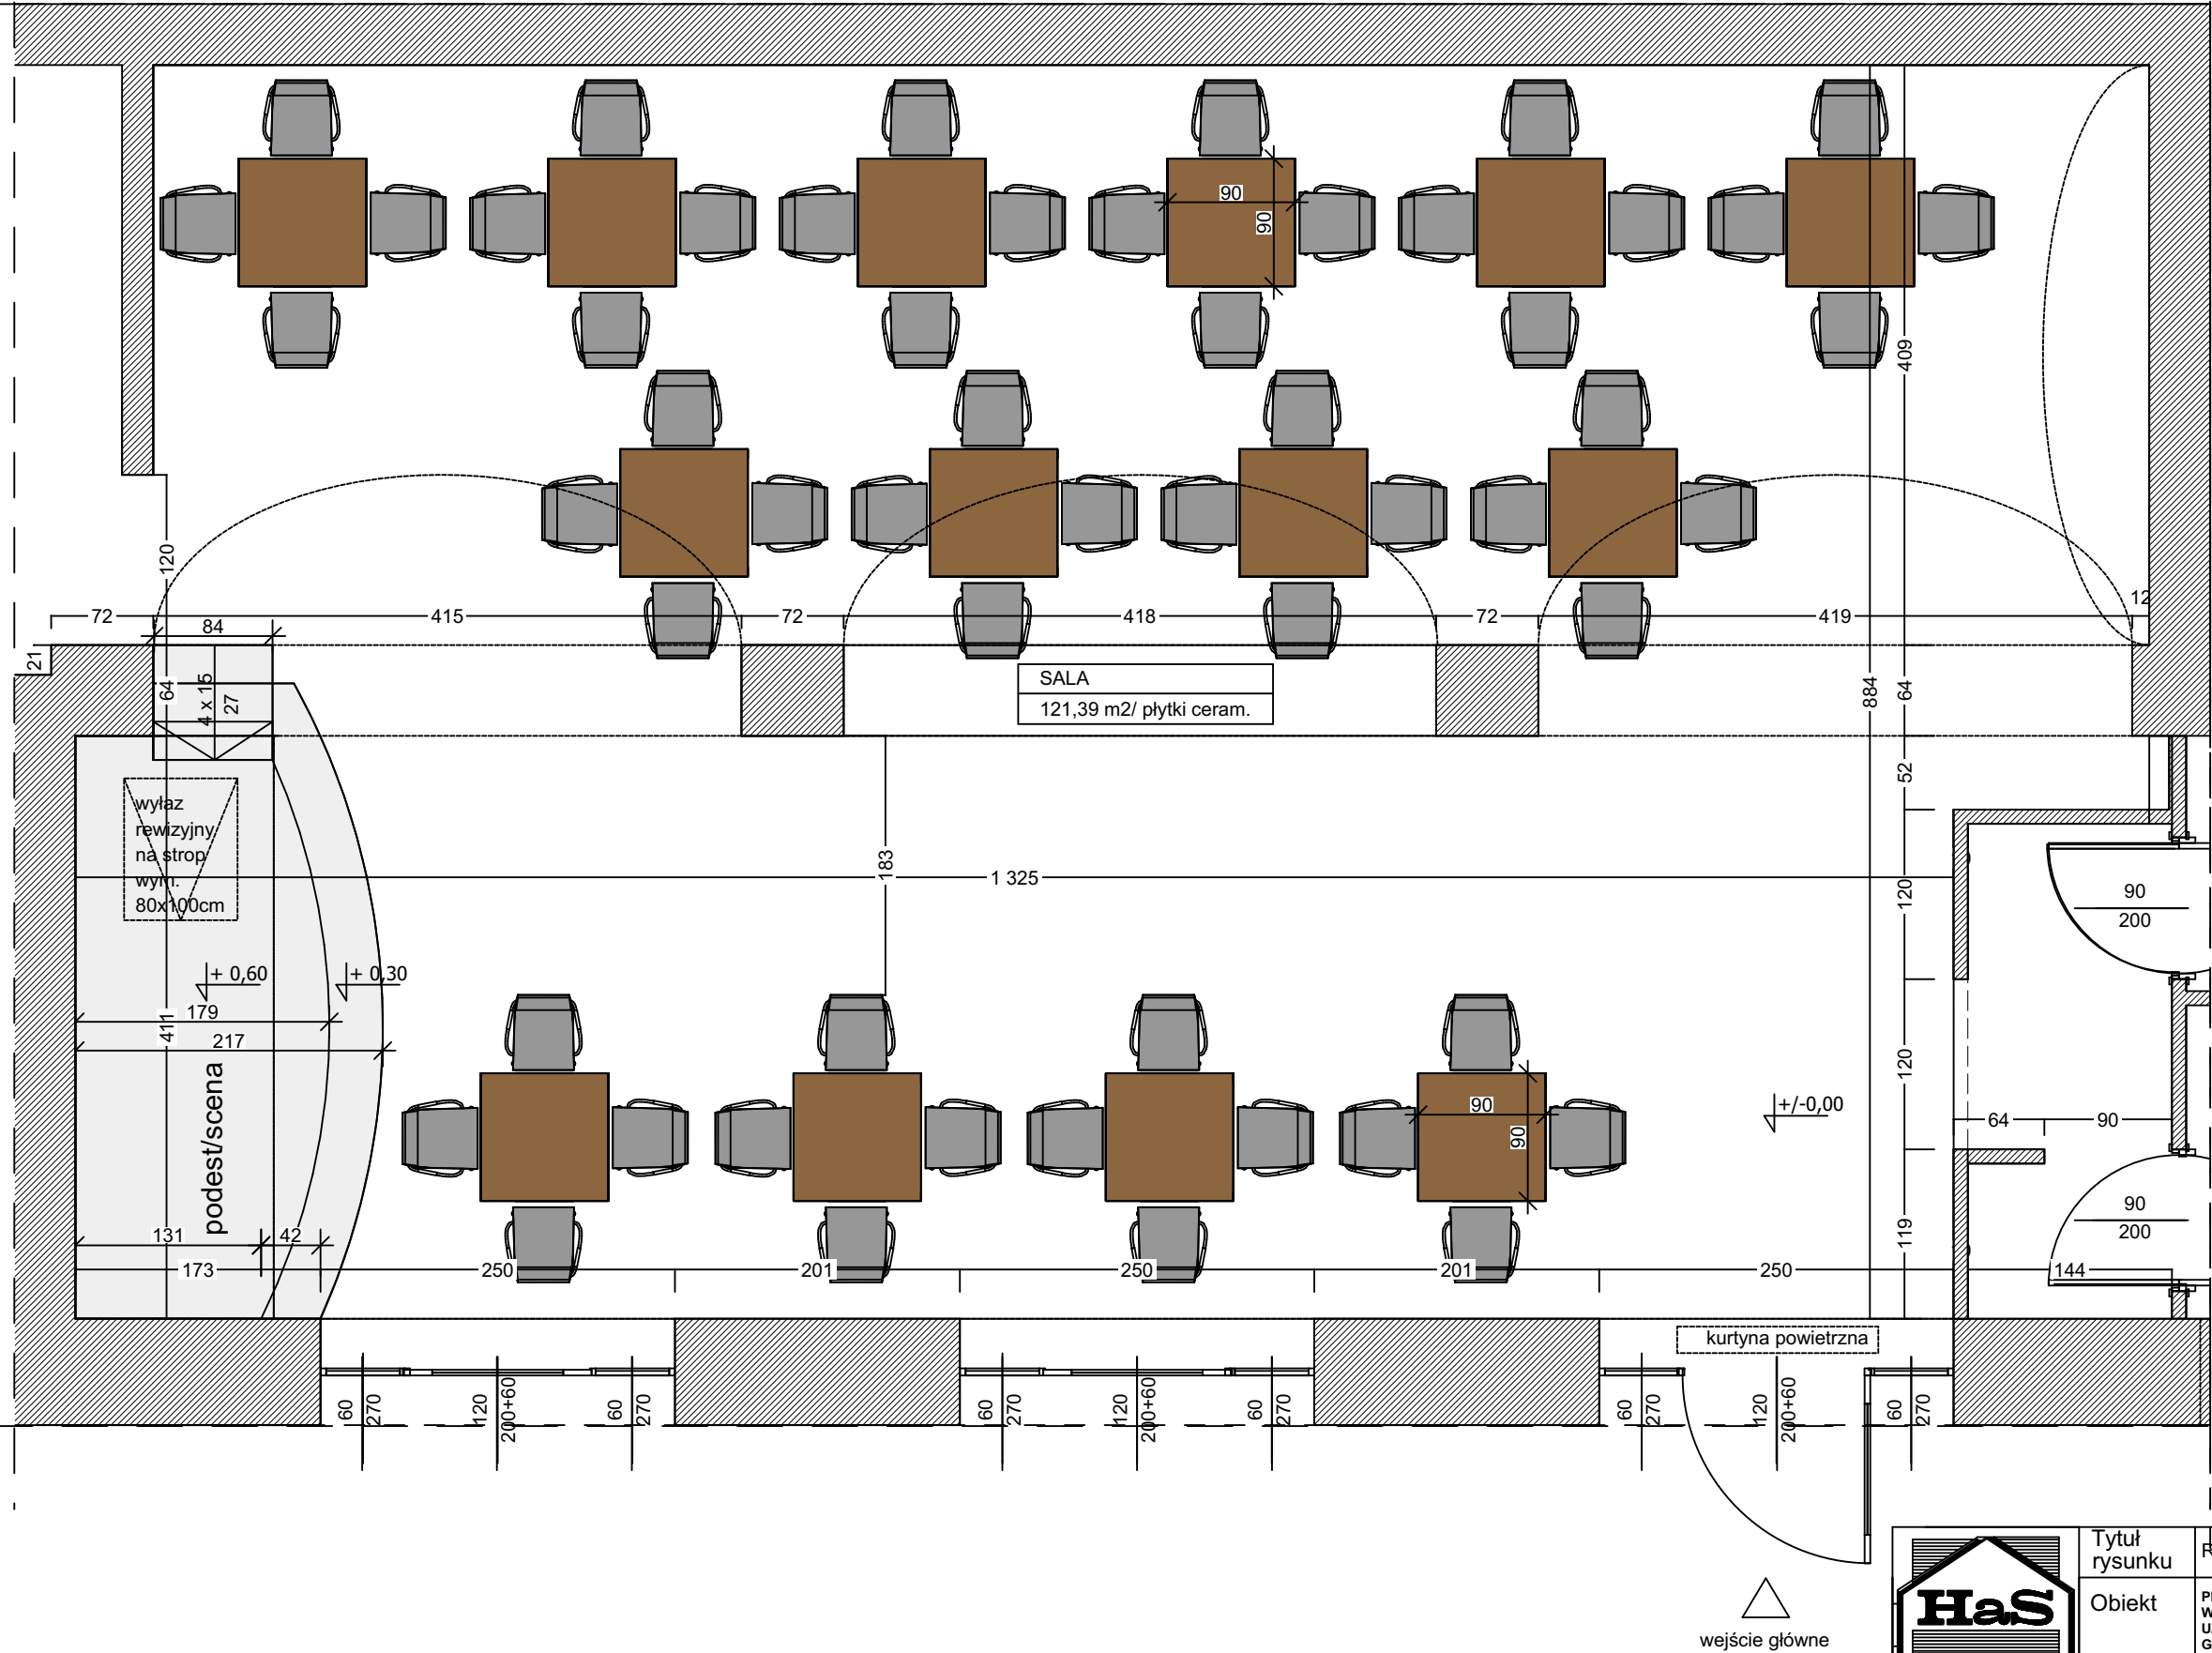

	Tytuł rysunku	RZUT SALI - WARIANT 1			
	Obiekt	PRZEBUDOWA I REMONT POMIESZCZEŃ GOSPODARCZYCH ZLOKALIZOWANYCH W CZĘŚCI PARTEROWEJ BUDYNKU WRAZ ZE ZMIANĄ SPOSOBU ICH UŻYTKOWANIA NA SAŁĘ Z ZAPLECZEM ORAZ BUDOWA BUDYNKU GOSPODARCZO-MAGAZYNOWEGO I GANKU NA DZ. NR 43 I 182/44 W PILCHOWICACH PRZY UL. DAMROTA 5			
Prawa autorskie zastrzeżone	Rodzaj opracow.	PROJEKT ARANŻACJI		V. 2016	
		Zespół projektowy		Podpis	Skala
		Projektant: arch. S. Kaczorowski nr upr.484/85			1:50
		Opracował: mgr inż. arch. Magdalena Lekki		Il.rys.	31
				Nr rys.	1