


WIDOKI ŚCIAN 1:50


SALA

UWAGI:


- Rozwiązania projektowe oraz wymiary przedstawione na rysunku należy skorygować uwzględniając technologię oraz wymiary wzięte z natury w trakcie realizacji projektu

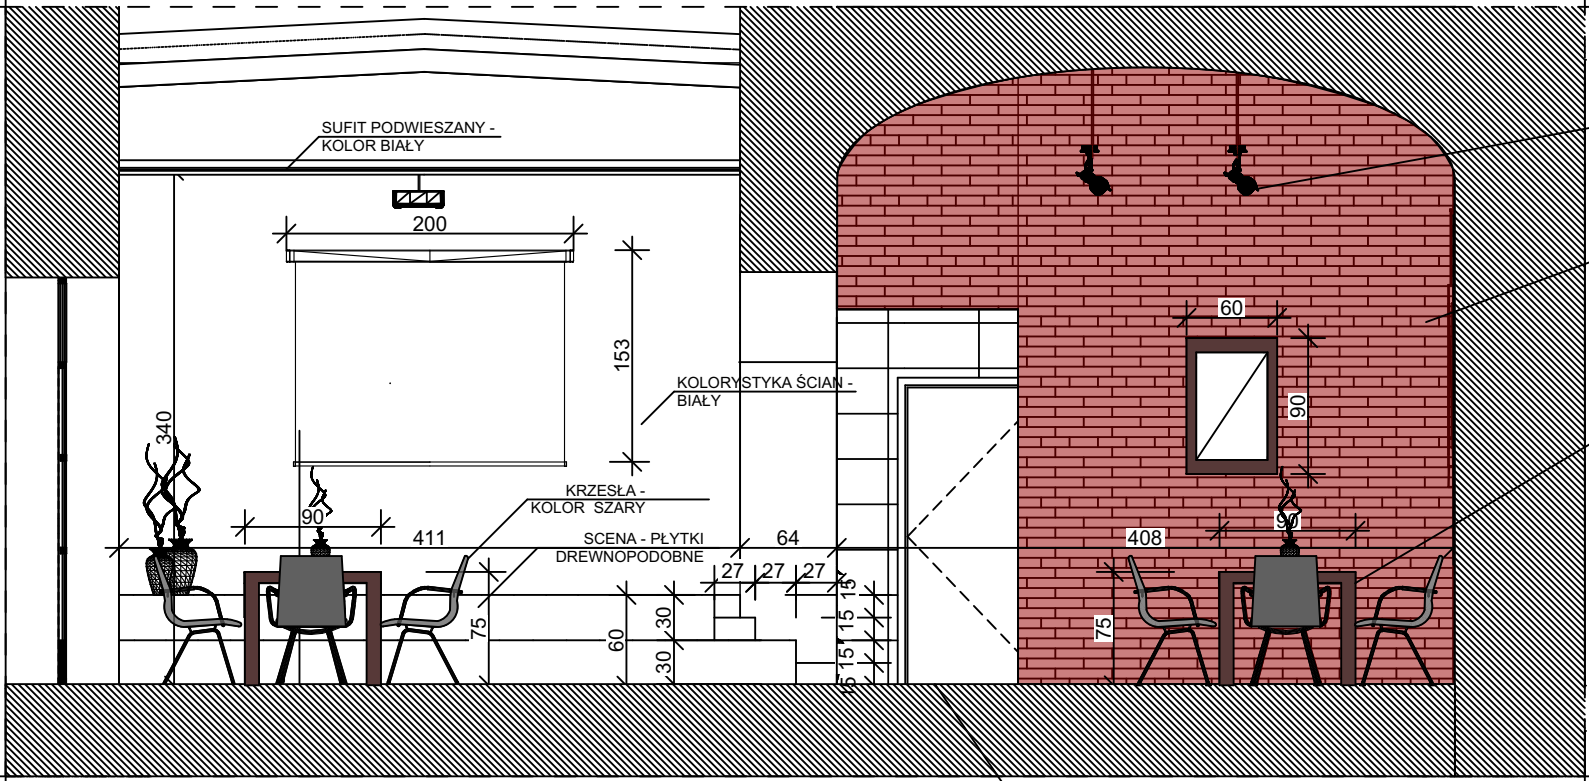


WIDOK C

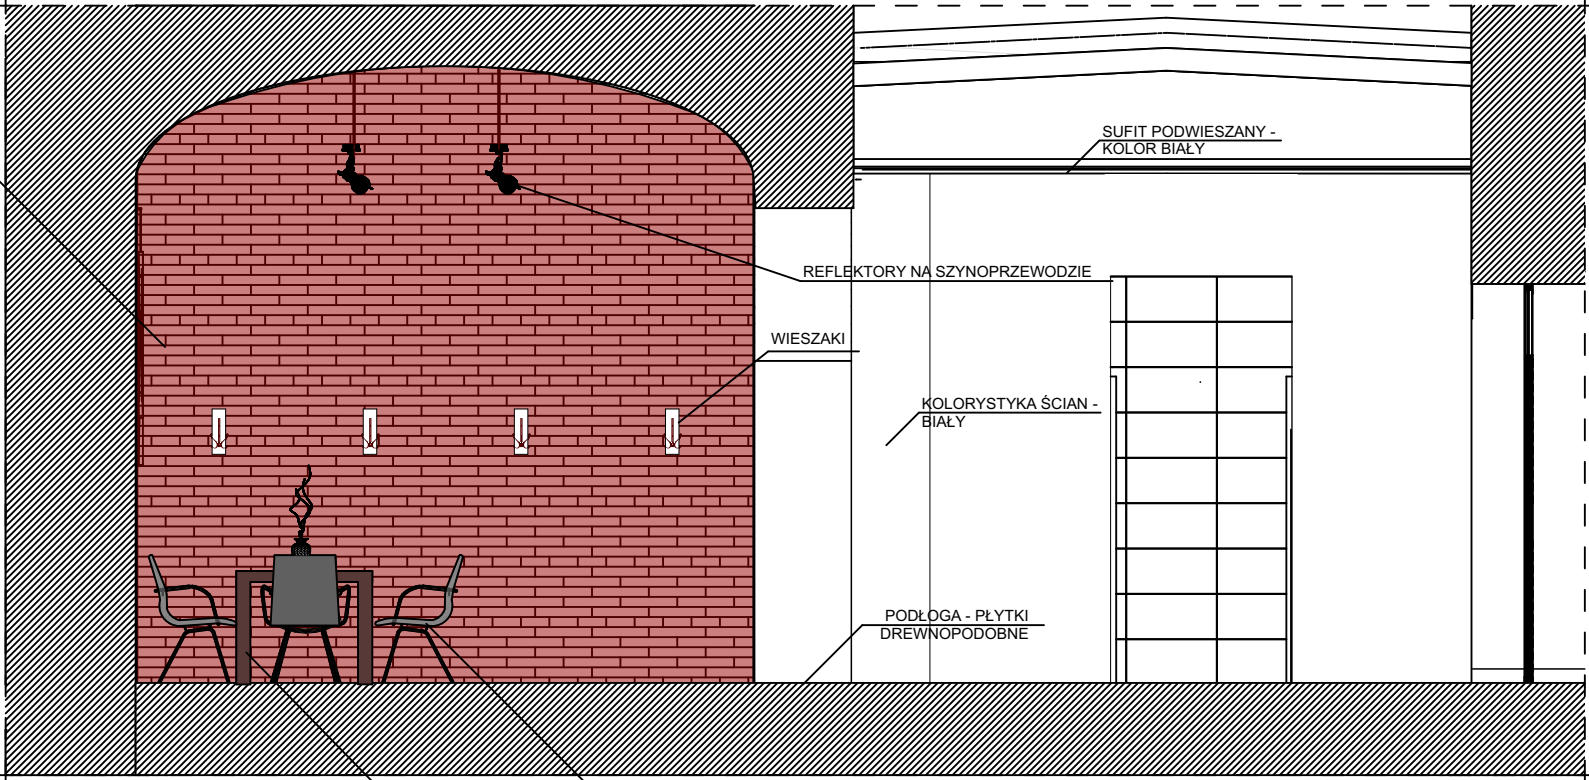

WIDOK D

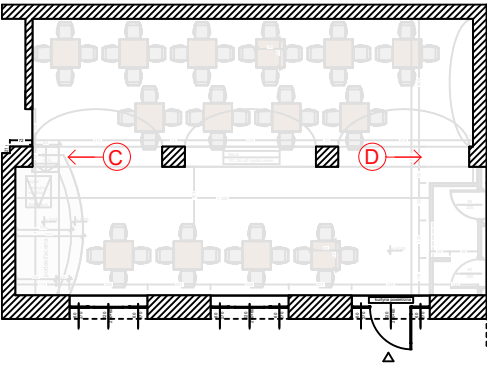

	Tytuł rysunku	WIDOKI ŚCIAN - C, D			
	Obiekt	PRZEBUDOWA I REMONT POMIESZCZEŃ GOSPODARCZYCH ZLOKALIZOWANYCH W CZĘŚCI PARTEROWEJ BUDYNKU WRAZ ZE ZMIANĄ SPOSOBU ICH UŻYTKOWANIA NA SALĘ Z ZAPLECZEM ORAZ BUDOWA BUDYNKU GOSPODARCZO-MAGAZYNOWEGO I GANKU NA DZ. NR 43 I 182/44 W PILCHOWICACH PRZY UL. DAMROTA 5			
	Rodzaj opracow.	PROJEKT ARANŻACJI		V. 2016	
Prawa autorskie zastrzeżone		Zespół projektowy		Podpis	Skala
		Projektant: arch. S. Kaczorowski			