



RZUT PODŁOGI 1:50

SALA

UWAGI:
- Rozwiązania projektowe oraz
wymiary przedstawione na rysunku
należy skorygować uwzględniając
technologię oraz wymiary wzięte z
natury w trakcie realizacji projektu

LEGENDA:

90 22
PŁYTKA DREWNOPODOBNA
89,8 X 22,3 cm
90 15
PŁYTKA DREWNOPODOBNA
89,8 X 14,8 cm

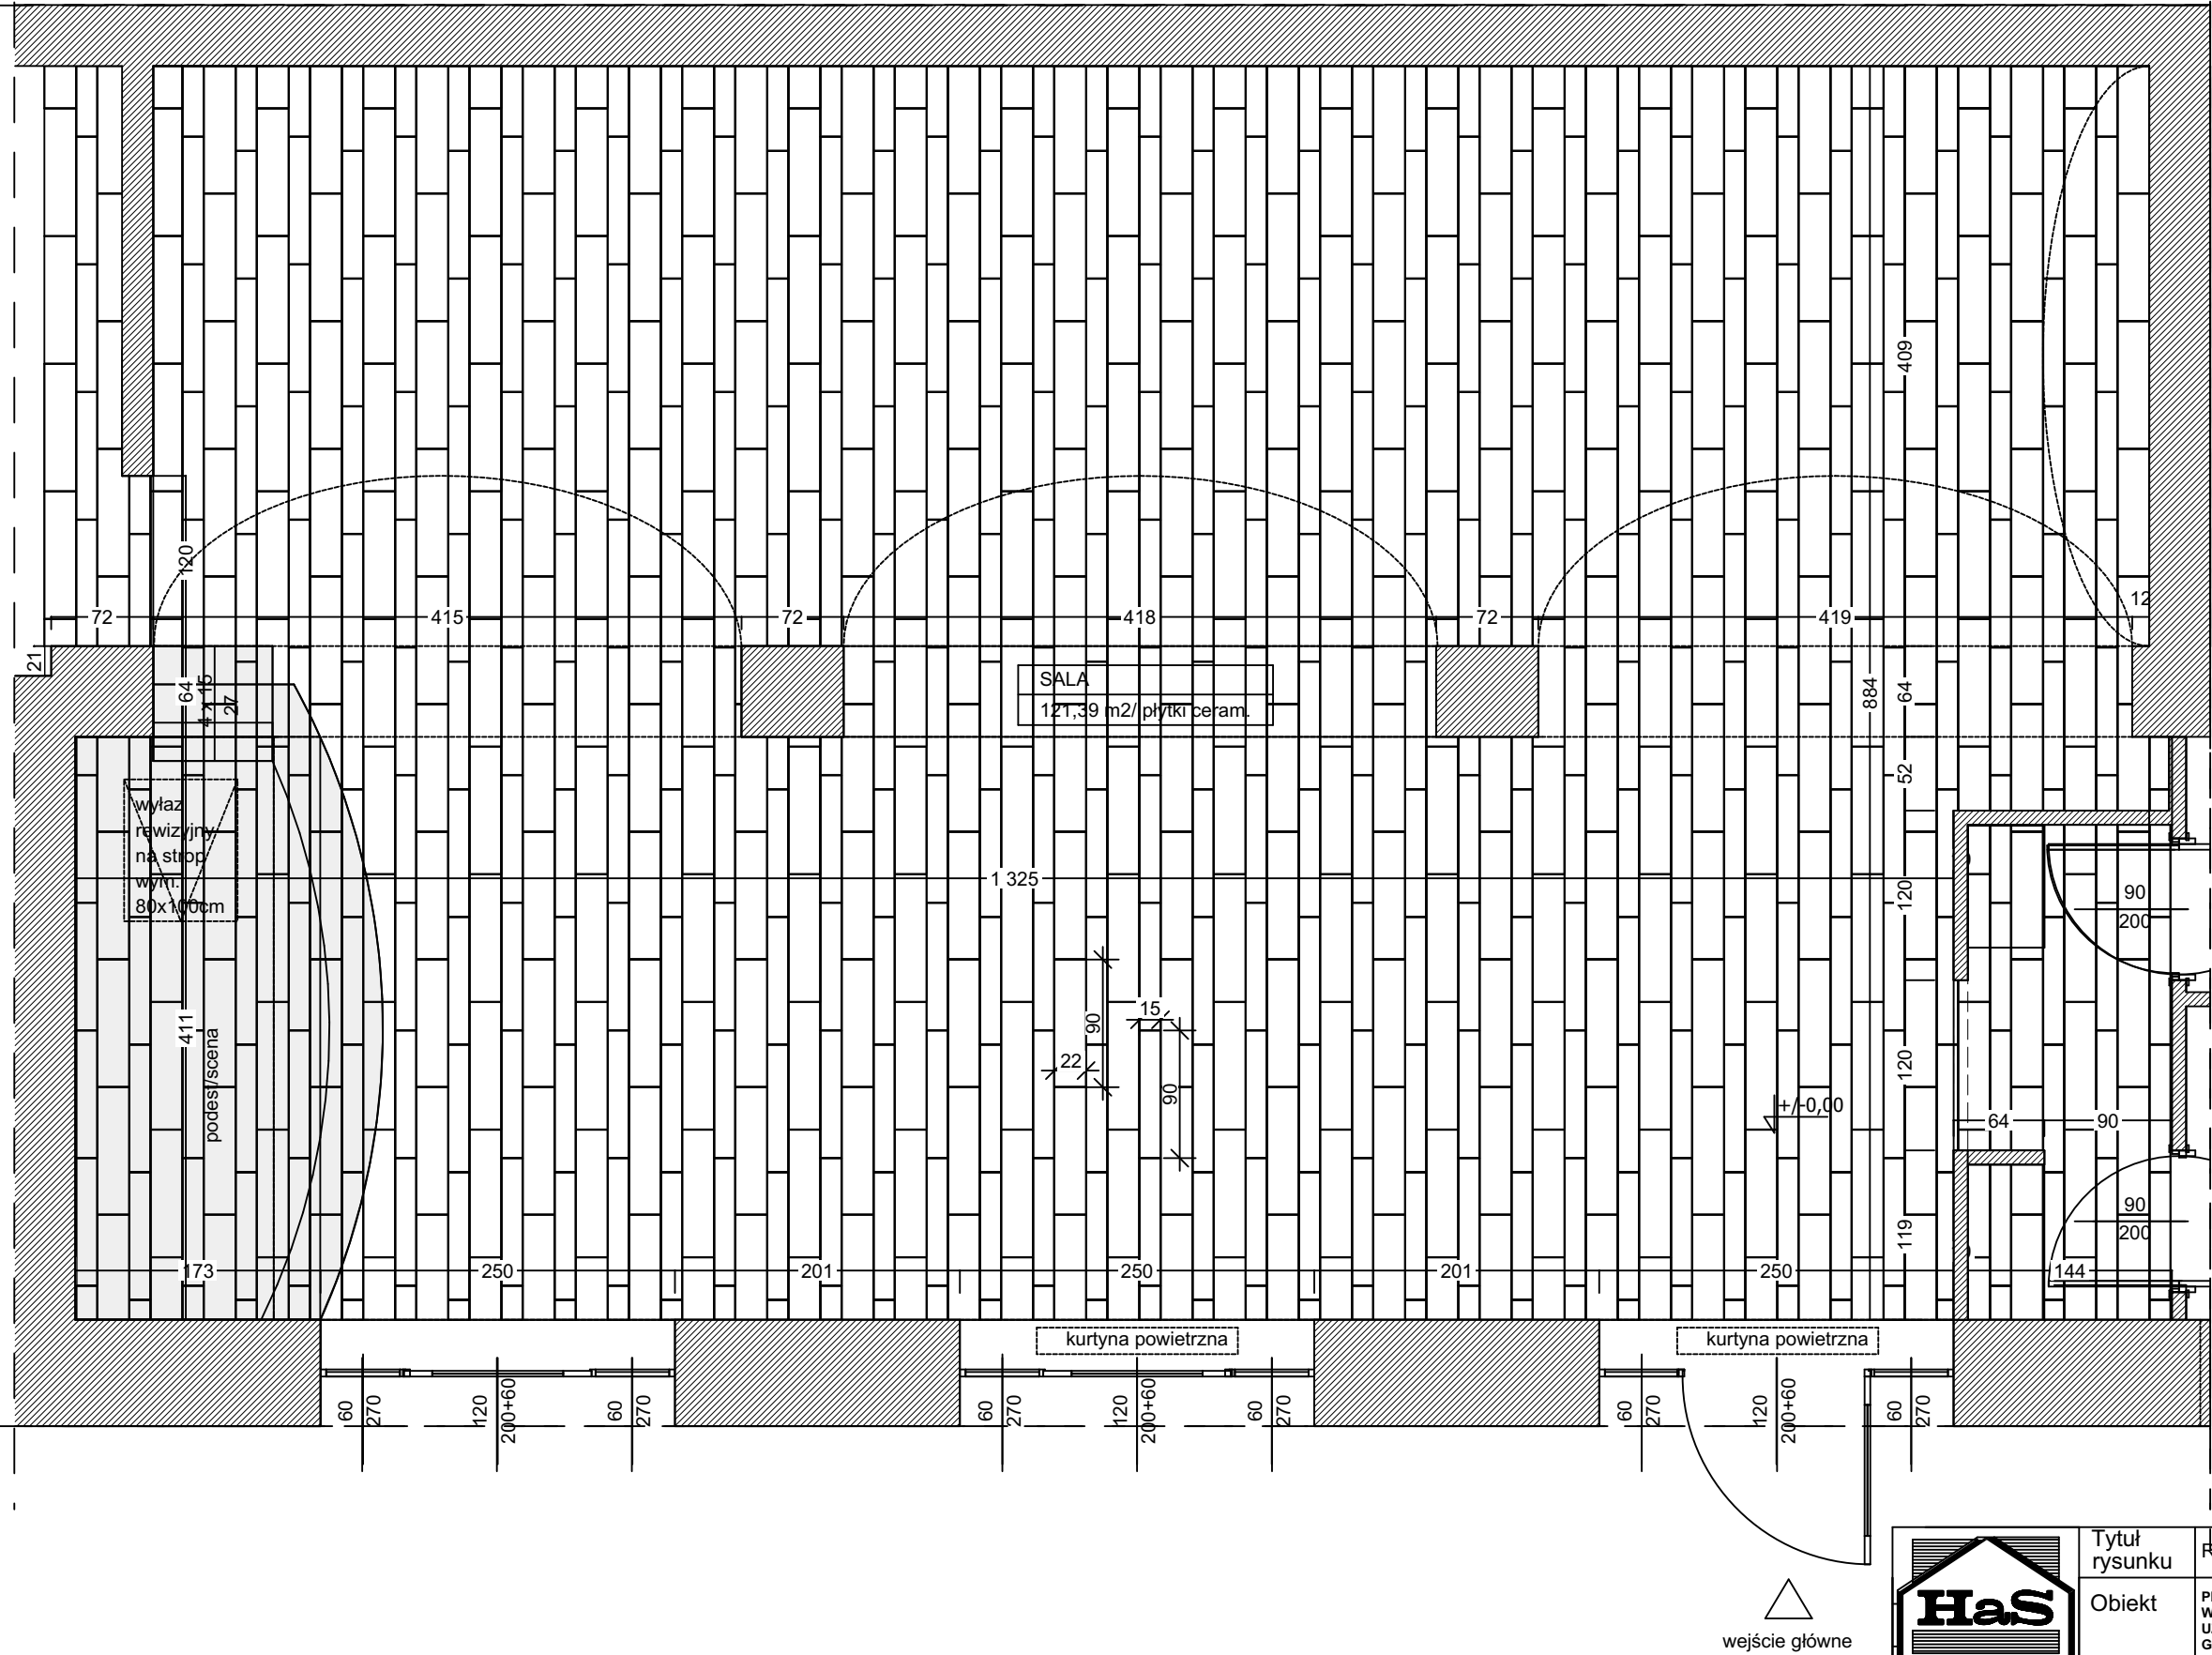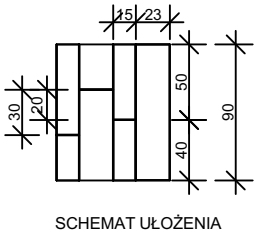

| | | | | |
|-----------------------------|-----------------|---|---------|------------|
| | Tytuł rysunku | RZUT PODŁOGI | | |
| | Obiekt | PRZEBUDOWA I REMONT POMIESZCZEŃ GOSPODARCZYCH ZLOKALIZOWANYCH W CZĘŚCI PARTEROWEJ BUDYNKU WRAZ ZE ZMIANĄ SPOSOBU ICH UŻYTKOWANIA NA SALĘ Z ZAPLECZEM ORAZ BUDOWA BUDYNKU GOSPODARCZO-MAGAZYNOWEGO I GANKU NA DZ. NR 43 I 182/44 W PILCHOWICACH PRZY UL. DAMROTA 5 | | |
| Prawa autorskie zastrzeżone | Rodzaj opracow. | PROJEKT ARANŻACJI | | V. 2016 |
| | | Zespół projektowy | Podpis | Skala |
| | | Projektant: arch. S. Kaczorowski nr upr.484/85 | | 1:50 |
| | | Opracował: mgr inż. arch. Magdalena Lekki | | Il.rys. 31 |
| | | | Nr rys. | 2 |