
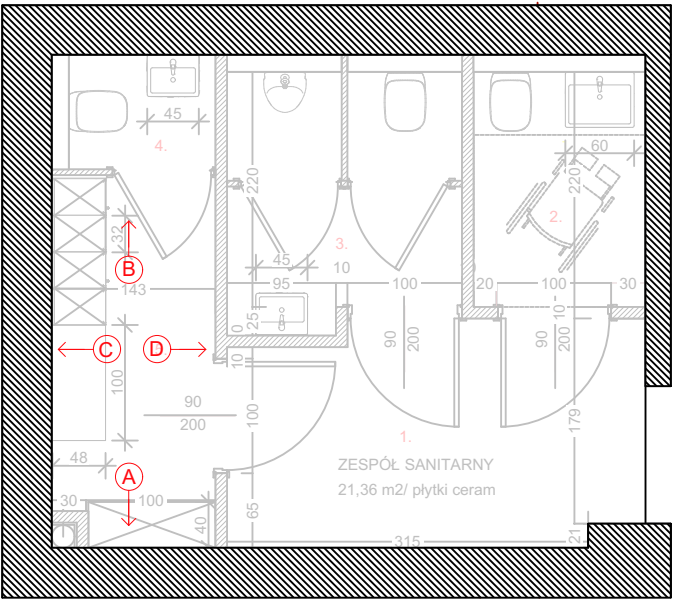


UWAGI:
- Rozwiązania projektowe oraz
wymiary przedstawione na rysunku
należy skorygować uwzględniając
technologię oraz wymiary wzięte z
natury w trakcie realizacji projektu

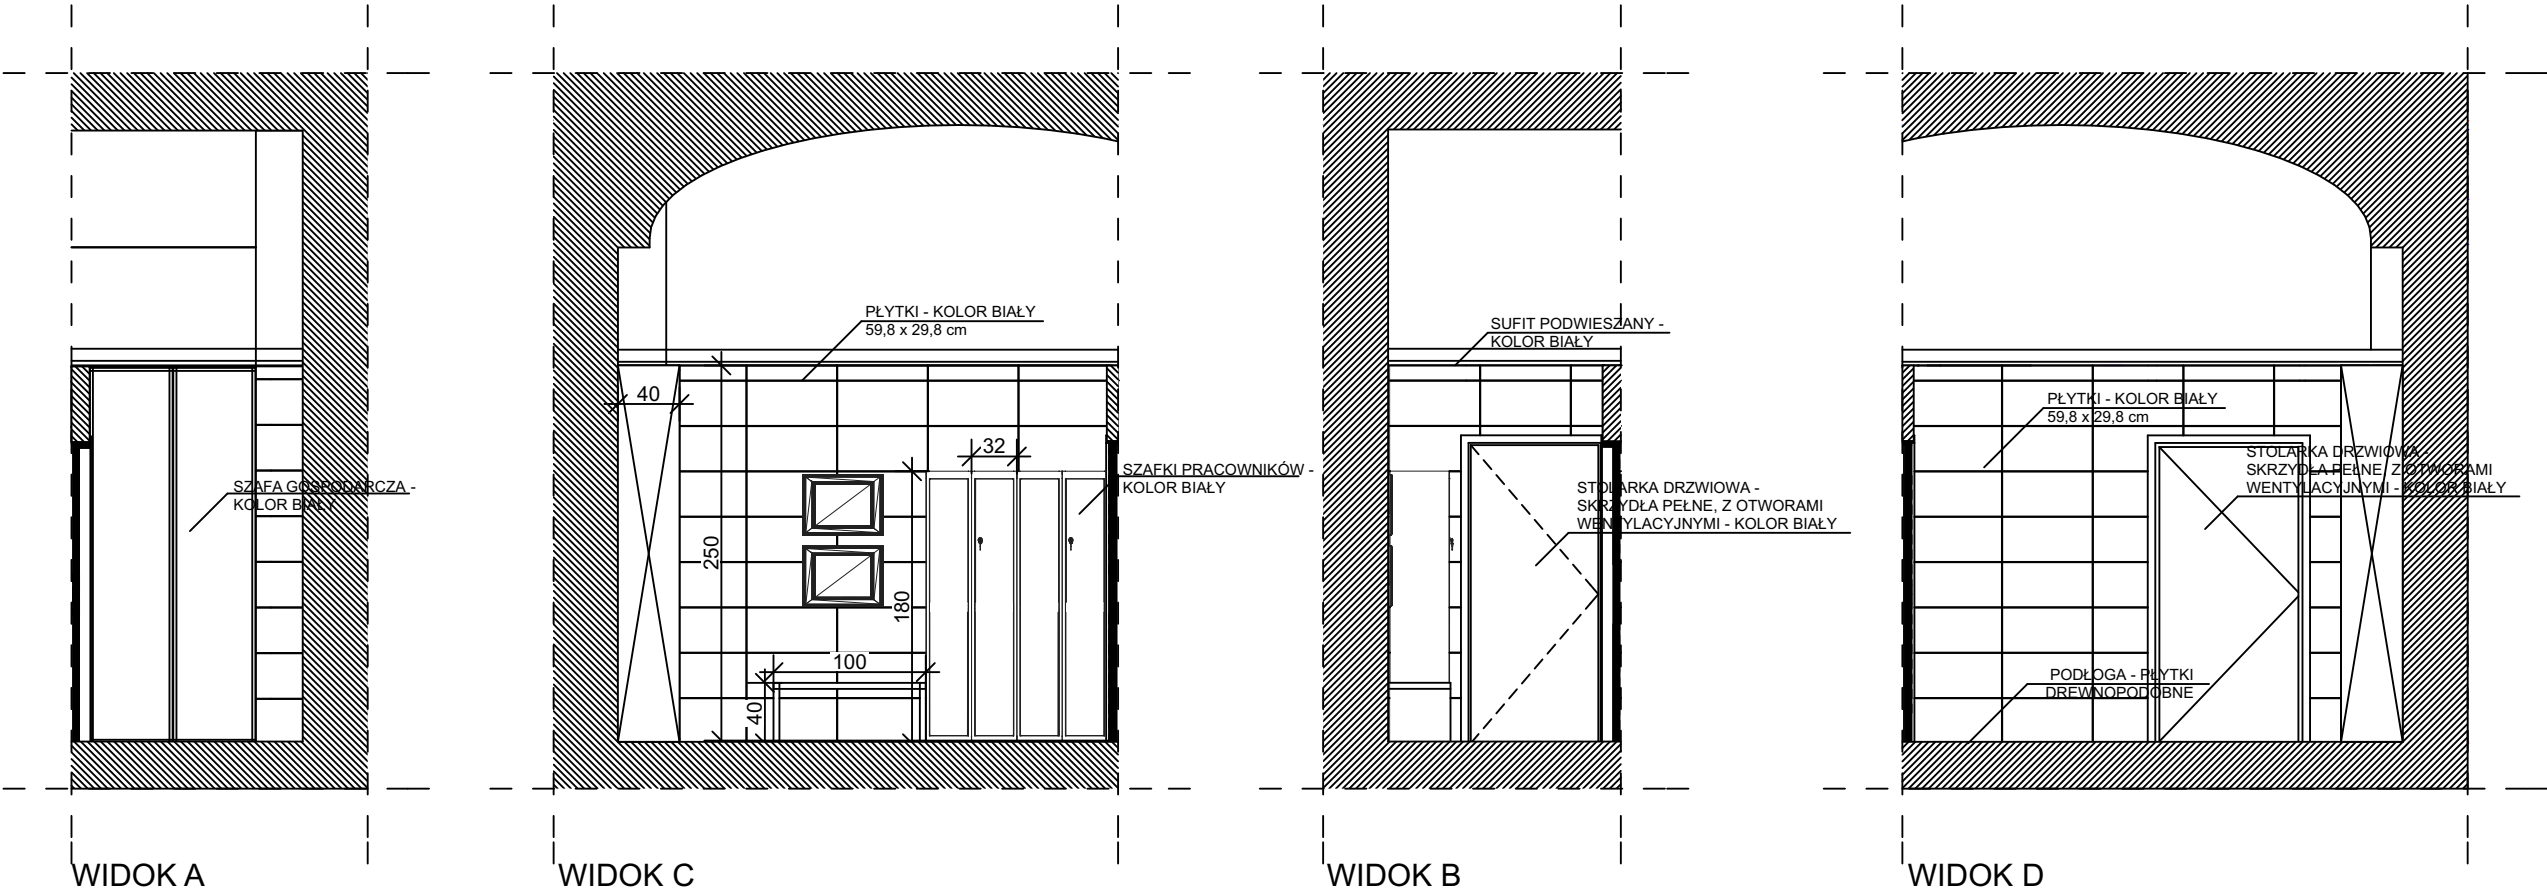

	Tytuł rysunku	SZATNIA DLA PRACOWNIKÓW - WIDOKI A,B,C,D		
	Obiekt	PRZEBUDOWA I REMONT POMIESZCZEŃ GOSPODARCZYCH ZLOKALIZOWANYCH W CZĘŚCI PARTEROWEJ BUDYNKU WRAZ ZE ZMIANĄ SPOSOBU ICH UŻYTKOWANIA NA SAŁĘ Z ZAPLECZEM ORAZ BUDOWA BUDYNKU GOSPODARczo-MAGAZYNOWEGO I GANKU NA DZ. NR 43 I 182/44 W PILCHOWICACH PRZY UL. DAMROTA 5		
	Rodzaj opracow.	PROJEKT ARANŻACJI		V. 2016
	Prawa autorskie zastrzeżone	Zespół projektowy	Podpis	Skala
		Projektant: arch. S. Kaczorowski nr upr.484/85		1:50
		Opracował: mgr inż. arch. Magdalena Lekki		Il.rys. 31
			Nr rys.	19