



**PRZEKRÓJ TYPOWY B-B ŁĄCZNIKA
POMIĘDZY UL. K. MIARKI I UL. GRZONKI
(na wysokości parkingu)
skala 1:25**

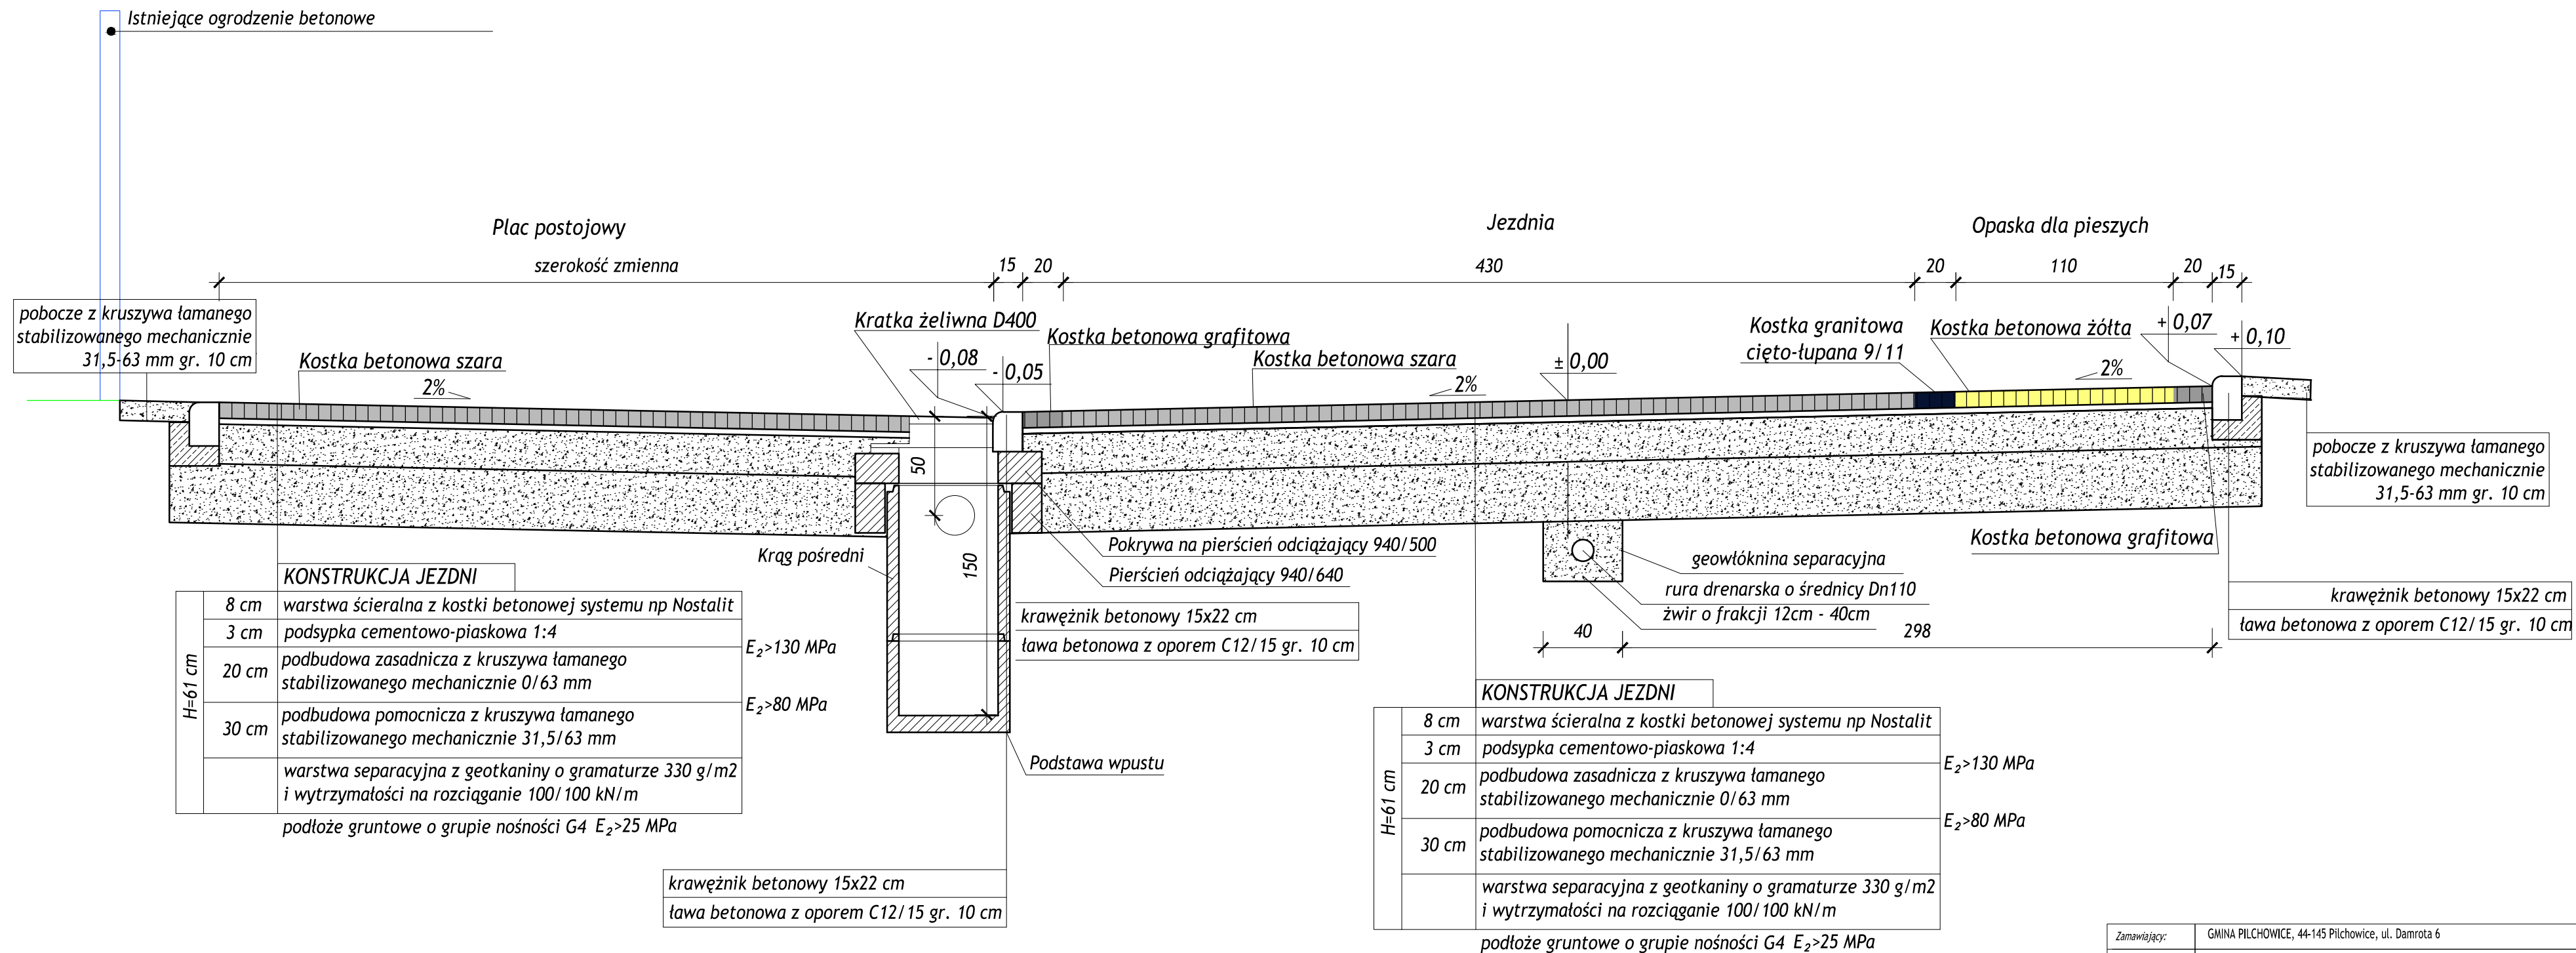

Zamawiający:	GMINA PILCHOWICE, 44-145 Pilchowice, ul. Damrota 6		
Temat:	Projekt przebudowy łącznika pomiędzy ulicą Karola Miarki i ulicą Grzonki przy świetlicy wiejskiej w Wilczej		
JEDNOSTKA		Usługi Inżynieryjne i Doradztwo "OLBARK" mgr inż. Arkadiusz Olborski 44-238 Czerwionka-Leszczyzna, ul. Księdza Pojdy 81 tel.: +48 503 415 138, www.olbark.pl, mail: biuro@olbark.pl	
OPRACOWAŁ:	mgr inż. Arkadiusz Olborski	NUMER UPRAWNIENI:	—
PROJEKTOWAŁ:	mgr inż. Tomasz Gacek	NUMER UPRAWNIENI:	SLK/367Z/PWOD/11
DATA: SIERPIEŃ 2016	PRZEDMIOT RYSUNKU: Przekrój typowy	SKALA: 1:25	NUMER RYSUNKU: 3.2