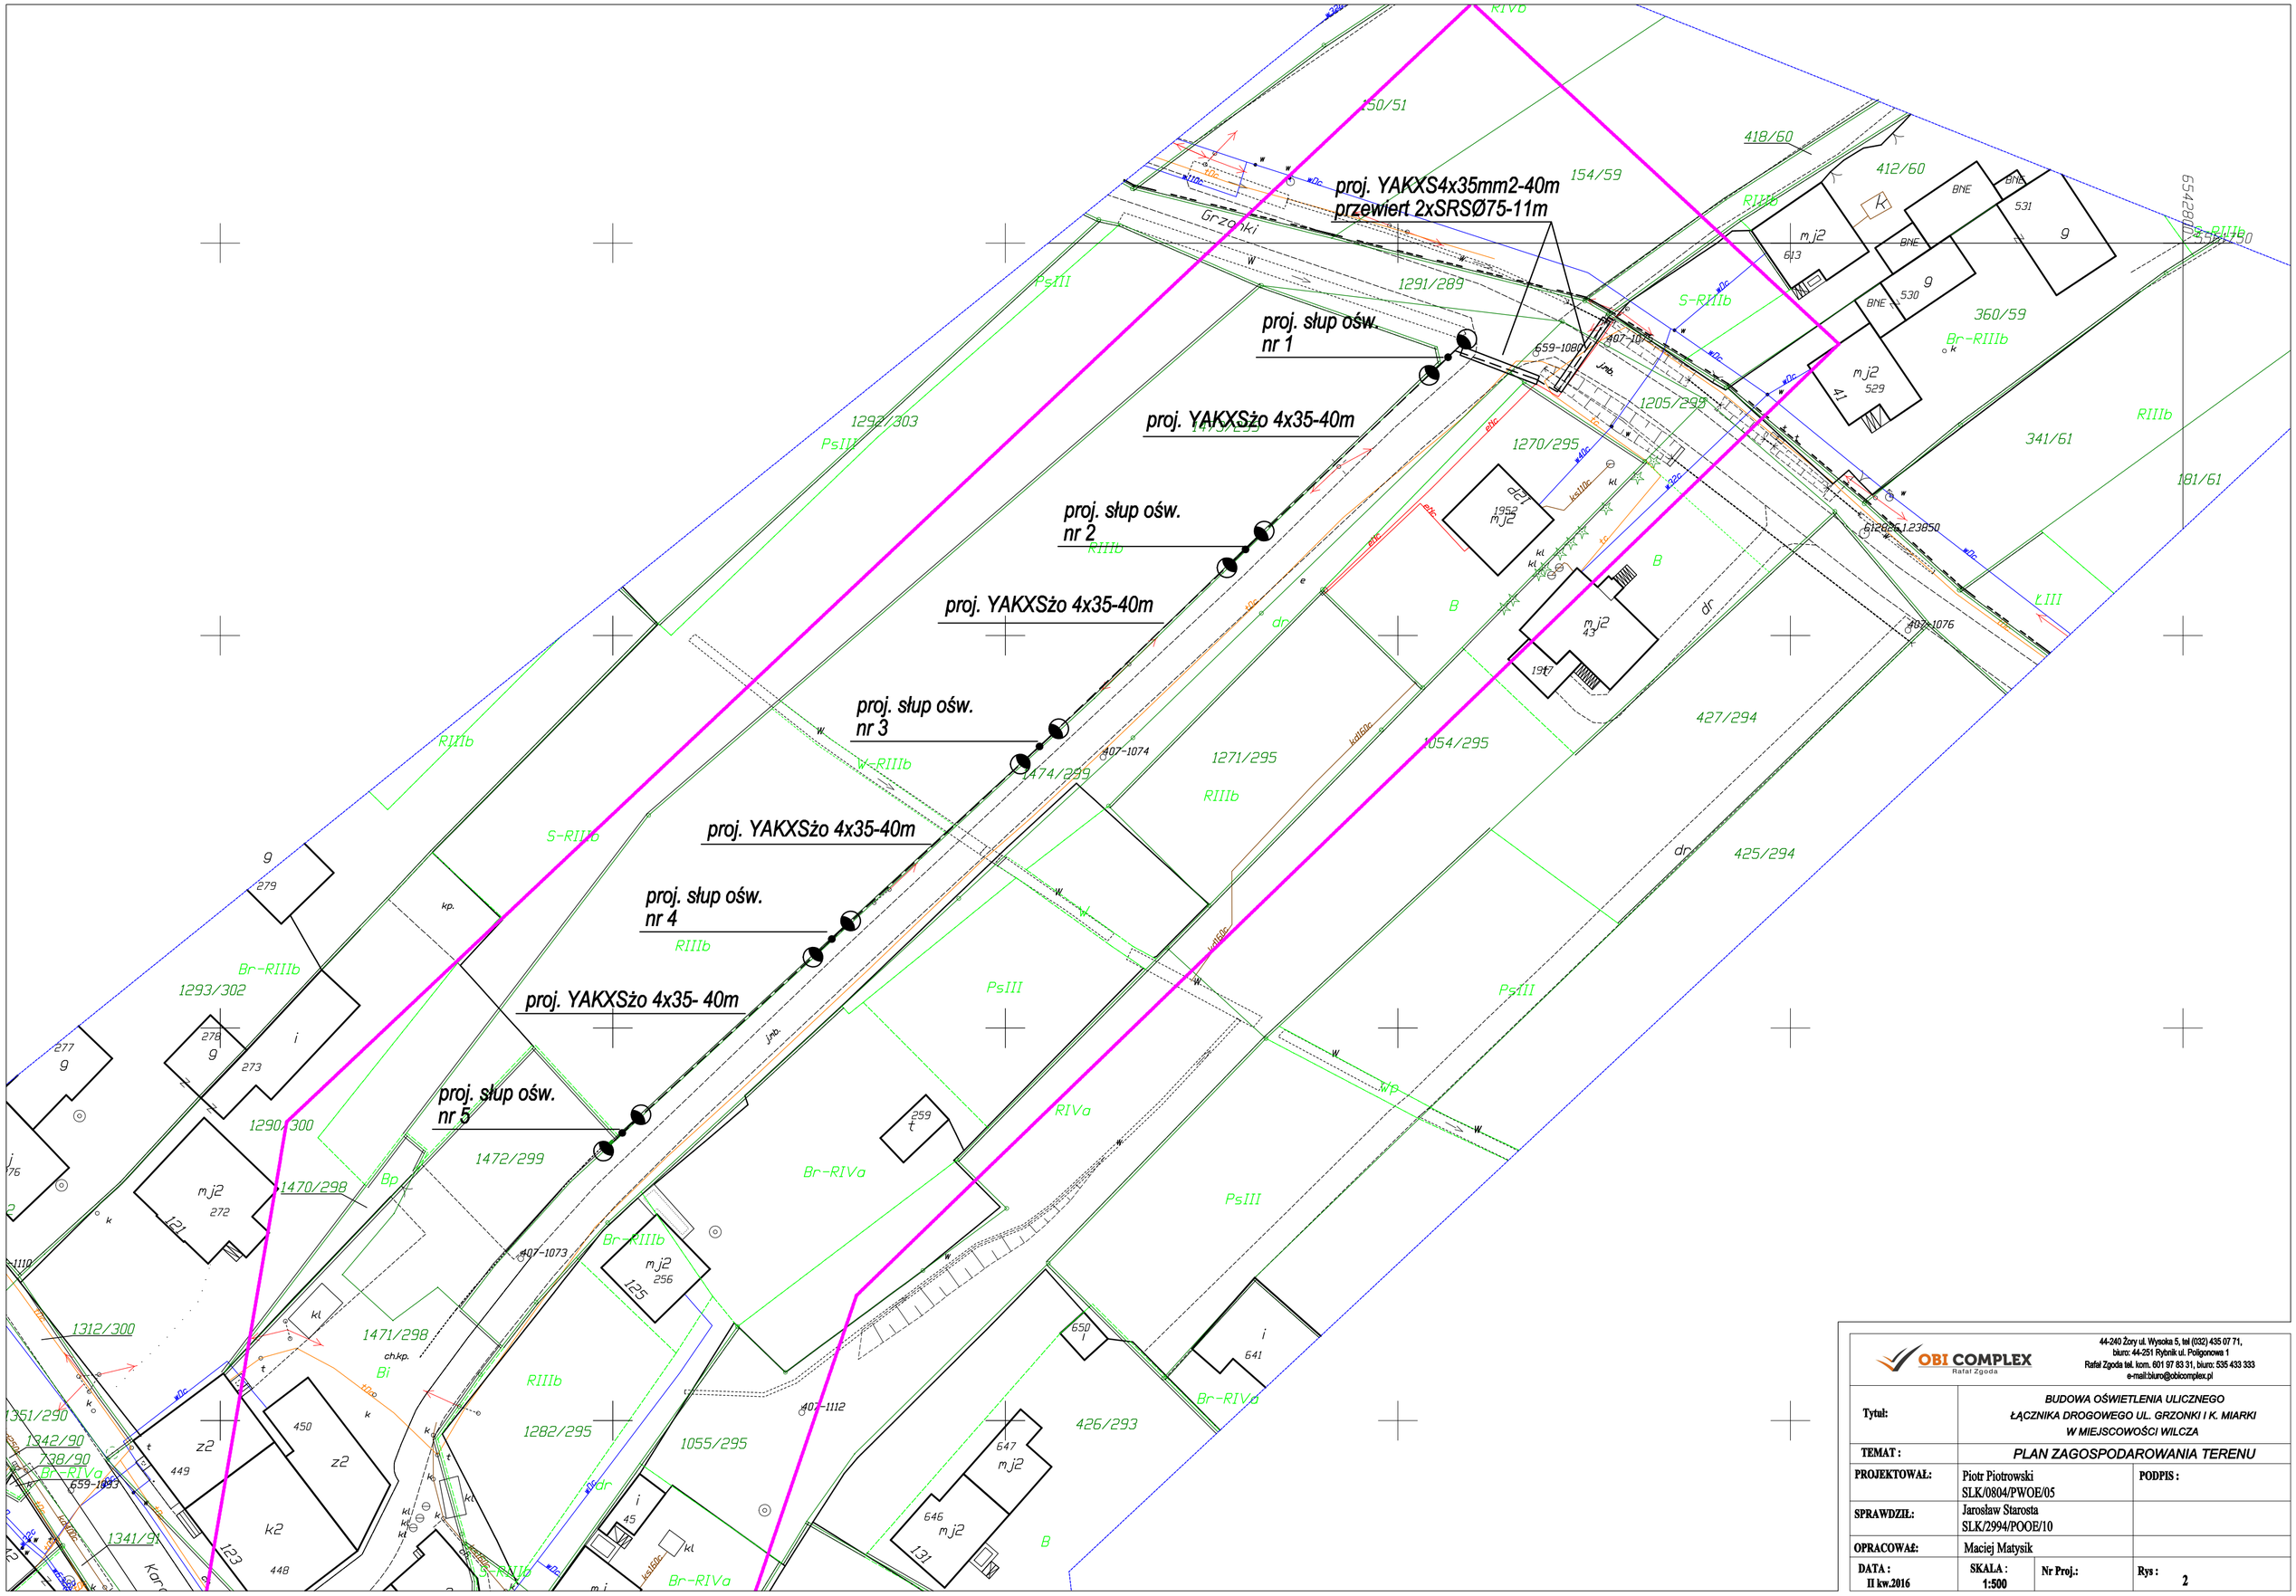

OBI COMPLEX
Rafał Zgoda

44-240 Żory ul. Wysoka 5, tel (032) 435 07 71,
biuro: 44-251 Rybnik ul. Poligonowa 1
Rafał Zgoda tel. kom. 601 97 83 31, biuro: 535 433 333
e-mail:biuro@obicomplex.pl

Tytuł:	BUDOWA OŚWIETLENIA ULICZNEGO ŁĄCZNIKA DROGOWEGO UL. GRZONKI I K. MIARKI W MIEJSCOWOŚCI WILCZA		
TEMAT :	PLAN ZAGOSPODAROWANIA TERENU		
PROJEKTOWAŁ:	Piotr Piotrowski SLK/0804/PWOE/05	PODPIS :	
SPRAWDZIŁ:	Jarosław Starosta SLK/2994/POOE/10		
OPRACOWAŁ:	Maciej Matysik		
DATA : II kw.2016	SKALA : 1:500	Nr Proj.:	Rys : 2