PRZEKRÓJ TYPOWY A-A ŁĄCZNIKA
POMIĘDZY UL. K. MIARKI I UL. GRZONKI
(między budynkami)
skala 1:25

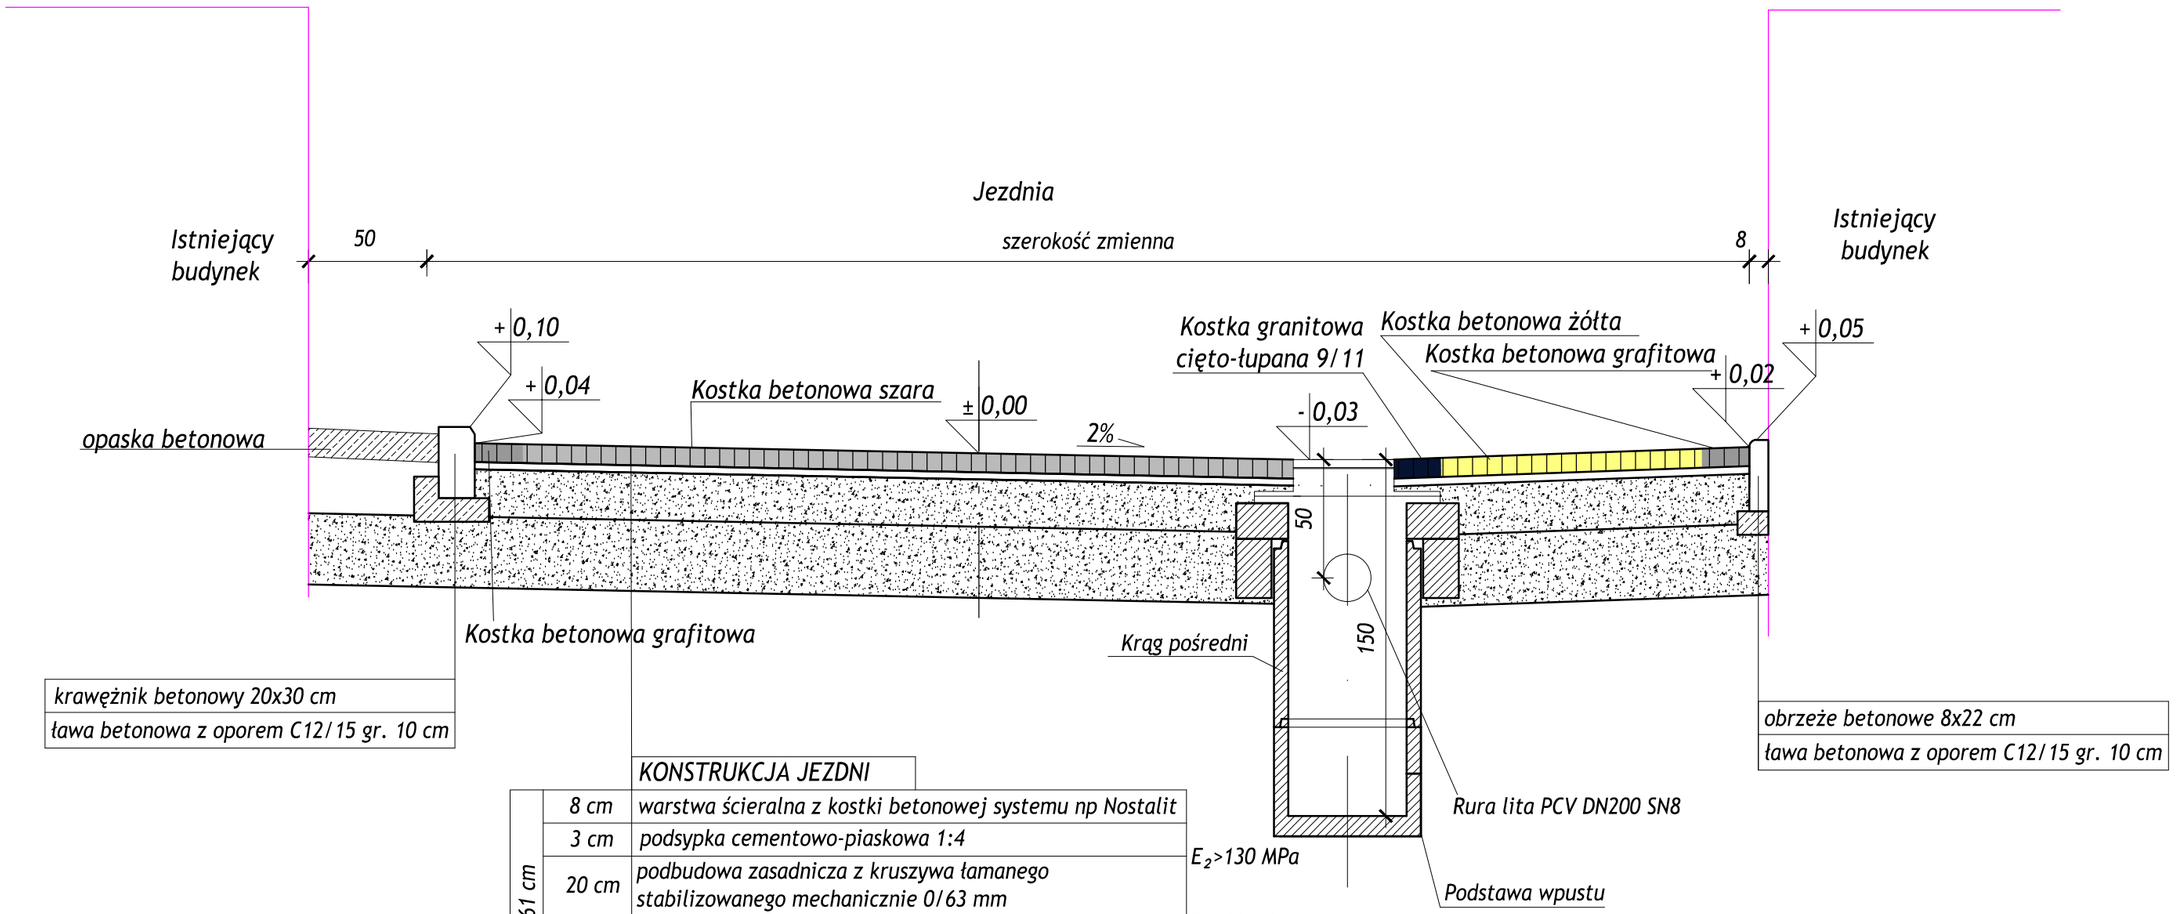

		KONSTRUKCJA JEZDNI	
H=61 cm	8 cm	warstwa ścieralna z kostki betonowej systemu np Nostalit	
	3 cm	podsypka cementowo-piaskowa 1:4	
	20 cm	podbudowa zasadnicza z kruszywa łamanego stabilizowanego mechanicznie 0/63 mm	E_2>130 MPa
	30 cm	podbudowa pomocnicza z kruszywa łamanego stabilizowanego mechanicznie 31,5/63 mm	E_2>80 MPa
		warstwa separacyjna z geotkaniny o gramaturze 330 g/m2 i wytrzymałości na rozciąganie 100/100 kN/m	

podłoże gruntowe o grupie nośności G4 E_2>25 MPa

Zamawiający:	GMINA PILCHOWICE, 44-145 Pilchowice, ul. Damrota 6				
Temat:	Projekt przebudowy łącznika pomiędzy ulicą Karola Miarki i ulicą Grzonki przy świetlicy wiejskiej w Wilczej				
JEDNOSTKA	Usługi Inżynieryjne i Doradztwo "OLBARK" mgr inż. Arkadiusz Olborski 44-238 Czerwionka-Leszczyny, ul. Księdza Pojdy 81 tel.: +48 503 415 138, www.olbark.pl, mail: biuro@olbark.pl				
OPRACOWAL:	mgr inż. Arkadiusz Olborski	NUMER UPRAWNIEŃ:	–	PODPIS:	
PROJEKTOWAL:	mgr inż. Tomasz Gacek	NUMER UPRAWNIEŃ:	SLK/3672/PWOD/11	PODPIS:	
DATA: SIERPIEŃ 2016	PRZEDMIOT RYSUNKU: Przekrój typowy		SKALA: 1:25	NUMER RYSUNKU: 3.1	