




Przekrój A-A w kilometrażu 0+050

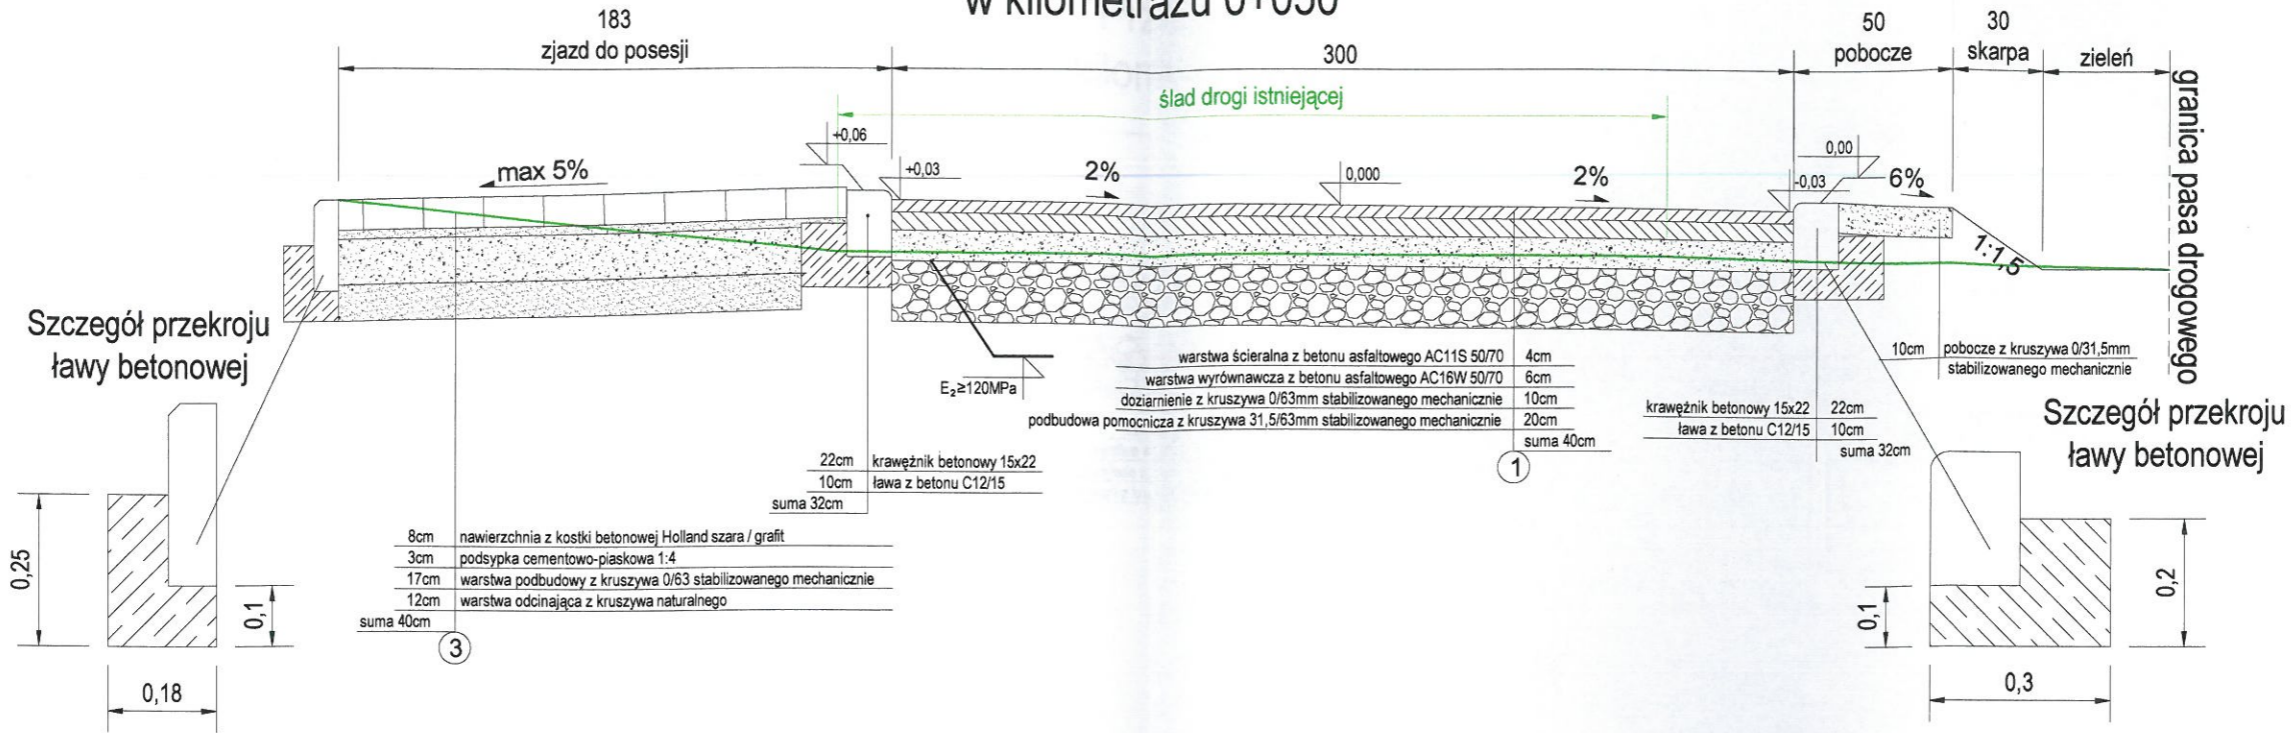

Przekrój B-B w kilometrażu 0+200

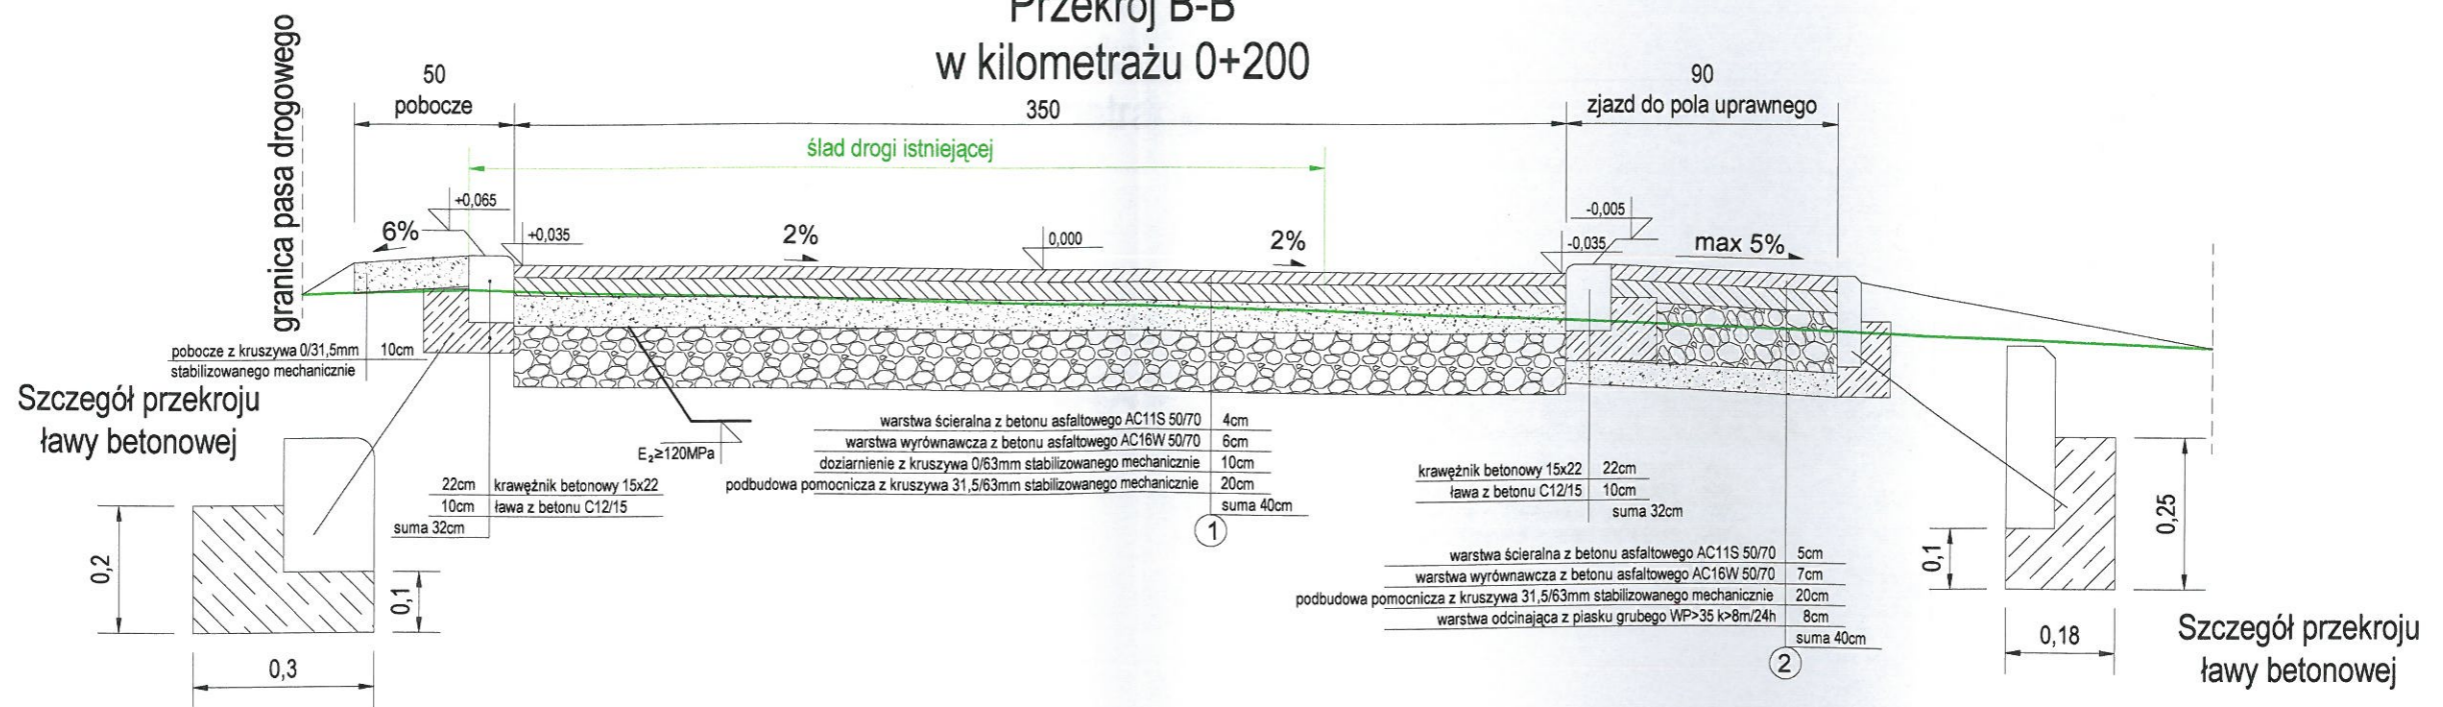

Uwaga: dopuszcza się dla konstrukcji nr 2 rezygnację z wykonania warstwy podbudowy pomocniczej o ile nie pogorszy to parametrów techniczno eksploatacyjnych drogi jak również pod warunkiem osiągnięcia parametru wtórnego modułu odkształcenia gruntu podłoża na poziomie $E_2 \geq 120\text{MPa}$, wskaźnik zagęszczenia $Is=1,00$

ZAMAWIAJĄCY:	 GMINA PILCHOWICE, 44-145 Pilchowice, ul. Dąbrowskiego 6
TEMAT:	Przebudowa dróg gminnych ul. Cichej i ul. Zalesie w Nieborowicach ETAP 2
JEDNOSTKA PROJEKTOWA:	Usługi Inżynieryjne i Doradztwo "OLBARK" mgr inż. Arkadiusz Olborski 44-238 Czerwionka-Leszczyny, ul. Chopina 4A /7 tel.: +48 503 415 138, www.olbark.pl, mail: biuro@olbark.pl
OPRACOWAŁ:	mgr inż. Arkadiusz Olborski
PROJEKTOWAŁ:	mgr inż. Tomasz Gacek
DATA: październik 2015	PRZEDMIOT RYSUNKU: PRZEKROJE KONSTRUKCYJNE
NUMER UPRAWNIENI:	SLK/3008/OWOD/10
NUMER UPRAWNIENI:	SLK/3672/PWOD/11
SKALA:	1:50
NUMER RYSUNKU:	5.1