Niweleta

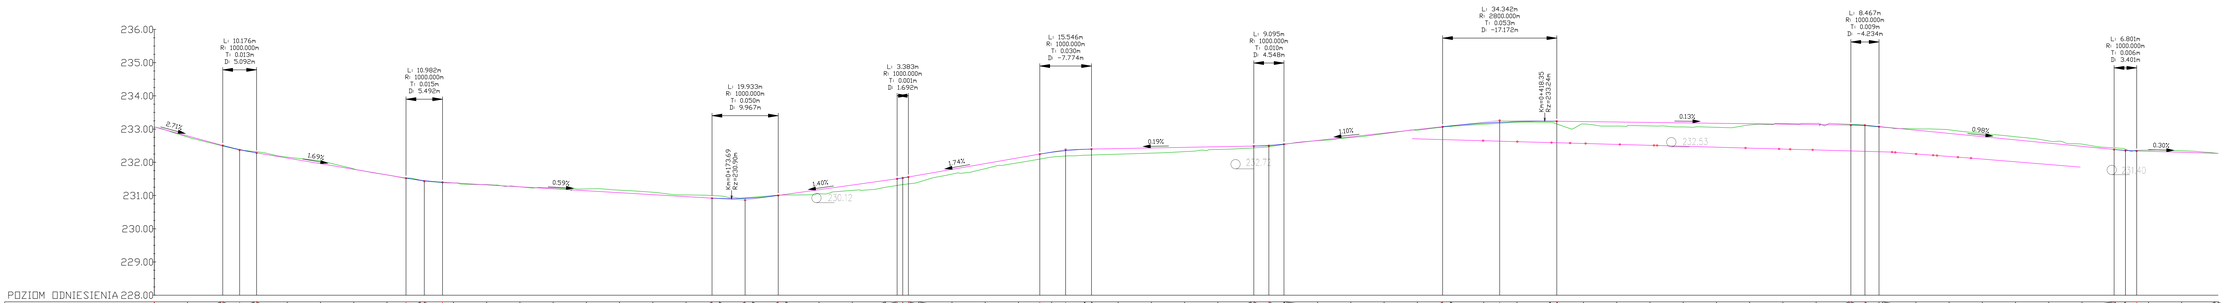

Rzędne niwelety	232.76 232.72 232.52 232.51 232.38 232.38 232.30 232.28 232.13 231.96 231.79 231.62 231.52 231.46 231.45 231.40 231.38 231.38 231.32 231.26 231.20 231.14 231.09 231.03 230.97 230.92 230.91 230.91 230.92 231.00 231.03 231.18 231.32 231.46 231.50 231.53 231.53 231.61 231.79 231.96 232.14 232.25 232.30 232.35 232.39 232.40 232.41 232.43 232.45 232.47 232.49 232.49 232.51 232.55 232.66 232.77 232.88 232.99 233.07 233.10 233.18 233.21 233.23 233.24 233.24 233.23 233.23 233.21 233.20 233.19 233.17 233.12 233.12 233.11 233.07 232.97 232.87 232.77 232.67 232.58 232.48 232.38 232.34 232.33 232.30 232.27
Rzędne istniejące	232.76 232.72 232.51 232.51 232.37 232.38 232.33 232.30 232.20 232.13 231.96 231.80 231.79 231.62 231.62 231.46 231.45 231.43 231.38 231.38 231.33 231.31 231.26 231.23 231.23 231.20 231.20 231.20 231.18 231.16 231.10 231.09 231.02 231.01 230.99 230.92 230.91 230.91 230.92 231.01 231.02 231.02 231.05 231.15 231.17 231.25 231.25 231.33 231.33 231.40 231.40 231.62 231.65 231.78 231.81 231.96 232.14 232.25 232.26 232.16 232.18 232.30 232.21 232.22 232.24 232.28 232.29 232.32 232.36 232.39 232.40 232.43 232.43 232.46 232.54 232.55 232.62 232.65 232.72 232.75 232.86 232.89 232.97 233.04 233.08 233.14 233.14 233.14 233.21 233.21 233.20 233.20 233.08 233.15 233.09 233.09 233.10 233.07 233.07 233.05 233.04 233.12 233.13 233.17 233.17 233.14 233.12 233.11 233.06 233.01 233.01 233.06 233.08 232.87 232.78 232.77 232.64 232.62 232.55 232.46 232.43 232.34 232.36 232.35 232.29 232.28
Różnice rzędnych	0.00 0.03 0.01 0.01 0.01 -0.03 -0.03 -0.03 -0.09 -0.01 0.00 0.00 0.00 0.02 0.00 -0.01 0.00 0.00 -0.02 -0.05 -0.08 -0.07 -0.05 -0.08 -0.02 -0.03 -0.02 0.02 0.12 0.16 0.21 0.20 0.21 0.21 0.14 0.15 0.15 0.15 0.16 0.18 0.17 0.15 0.13 0.08 0.06 0.05 0.04 0.01 0.01 0.02 0.02 0.02 0.01 0.02 0.04 0.04 0.03 0.02 0.04 0.08 0.07 0.12 0.11 0.12 0.12 0.04 -0.02 -0.04 -0.02 -0.01 0.01 0.01 -0.04 -0.11 -0.10 -0.09 -0.06 -0.07 -0.05 -0.05 -0.04 -0.02 -0.04 -0.05 -0.01 0.00
Elementy niwelety	L=20.55m i=-0.71‰ R=1000.00m L=10.18m L=44.97m i=-1.69‰ R=1000.00m L=10.98m L=81.07m i=-0.59‰ R=1000.00m L=19.93m L=35.77m i=1.40‰ R=1000.00m L=3.38m L=39.54m i=1.74‰ R=1000.00m L=15.55m L=48.83m i=0.19‰ R=1000.00m L=9.09m L=47.73m i=1.10‰ R=2800.00m L=34.34m L=88.49m i=-0.13‰ R=1000.00m L=8.47m L=70.73m i=-0.98‰ R=1000.00m L=6.80m L=24.63m i=-0.30‰
Elementy trasy	PROSTA L=5.58m | PROSTA L=55.09m | EUK POZIOMY R=30.00m L=50.26m | PROSTA L=62.18m | EUK POZIOMY R=180.00m L=18.09m | PROSTA L=22.52m | EUK POZIOMY R=114.29m L=11.32m | PROSTA L=23.92m | EUK POZIOMY R=41.08m L=7.05m | PROSTA L=5.69m | EUK POZIOMY R=63.31m L=17.27m | EUK POZIOMY R=63.47m L=16.48m | PROSTA L=41.11m | EUK POZIOMY R=264.64m L=7.38m | EUK POZIOMY R=264.64m L=7.47m | PROSTA L=16.48m | EUK POZIOMY R=140.00m L=22.48m | PROSTA L=29.50m | EUK POZIOMY R=128.74m L=52.35m | PROSTA L=26.60m | EUK POZIOMY R=232.82m L=20.21m | PROSTA L=24.85m | EUK POZIOMY R=45.81m L=22.78m | PROSTA L=47.30m | EUK POZIOMY R=10.00m L=14.55m | PROSTA L=12.51m
Odległości	10.00 11.25 20.00 25.68 30.00 36.94 40.00 49.27 50.00 60.00 66.65 70.00 71.32 80.00 81.97 90.00 92.01 00.00 03.02 10.00 13.98 20.00 24.96 30.00 37.13 40.00 50.00 50.73 60.00 64.64 70.00 76.05 80.00 88.24 90.00 98.88 00.00 10.00 12.35 20.00 24.97 30.00 37.81 40.00 48.89 50.00 60.63 61.43 70.00 72.42 80.00 82.86 90.00 00.00 03.78 10.00 14.46 20.00 24.46 30.00 35.23 40.00 45.76 50.00 57.47 60.00 70.00 70.92 80.00 86.18 90.00 99.82 00.00 10.00 12.13 20.00 23.96 30.00 35.89 40.00 46.00 50.00 56.96 60.00 70.00 74.67 80.00 86.84 90.00 98.97 00.00 10.00 14.36 20.00 25.72 30.00 37.11 40.00 50.00 59.46 60.00 70.00 71.25 80.00 85.27 90.00 95.60 00.00 05.87 10.00 19.96 20.00
Kilometraż	0+000 | 0+100 | 0+200 | 0+300 | 0+400 | 0+500 | 0+600 | 0+621

OPRACOWAŁ:	GMINA PSZCZEWO, 44-145 Pilchowice, ul. Zamkniczy 6 tel. +48 32 235 45 21, www.pilchowice.pl, mail: ug@pilchowice.pl		
TEMAT:	Projekt budowlany przebudowy drogi gminnej ul. Nieborowskiej w Żernicy (Tom I)		
JEDNOSTKA PROJEKTUJĄCA:	Usługi Inżynierskie i Geodezyjne "TEAMINC" mgr inż. Arkadiusz Słomski 44-128 Dziewiszów-Leszczyny, ul. Władysława Pobożnego 89 tel.: +48 503 415 126, www.siteinfo.pl, mail: biuro@siteinfo.pl		
SPRAWDZIŁ: mgr inż. Arkadiusz Słomski	NUMER UPRAWNIEŃ: SLK/0009/OWOD/10	PODPIS:	
PROJEKTOWAŁ: mgr inż. Tomasz Ciszek	NUMER UPRAWNIEŃ: SLK/0012/POOD/11	PODPIS:	
DATA: Wrzesień 2016	RODZAJ OPRACOWANIA: Profil podłużny drogi	SKALA: 1:100, 1:50	NUMER RYSUNKU: 6