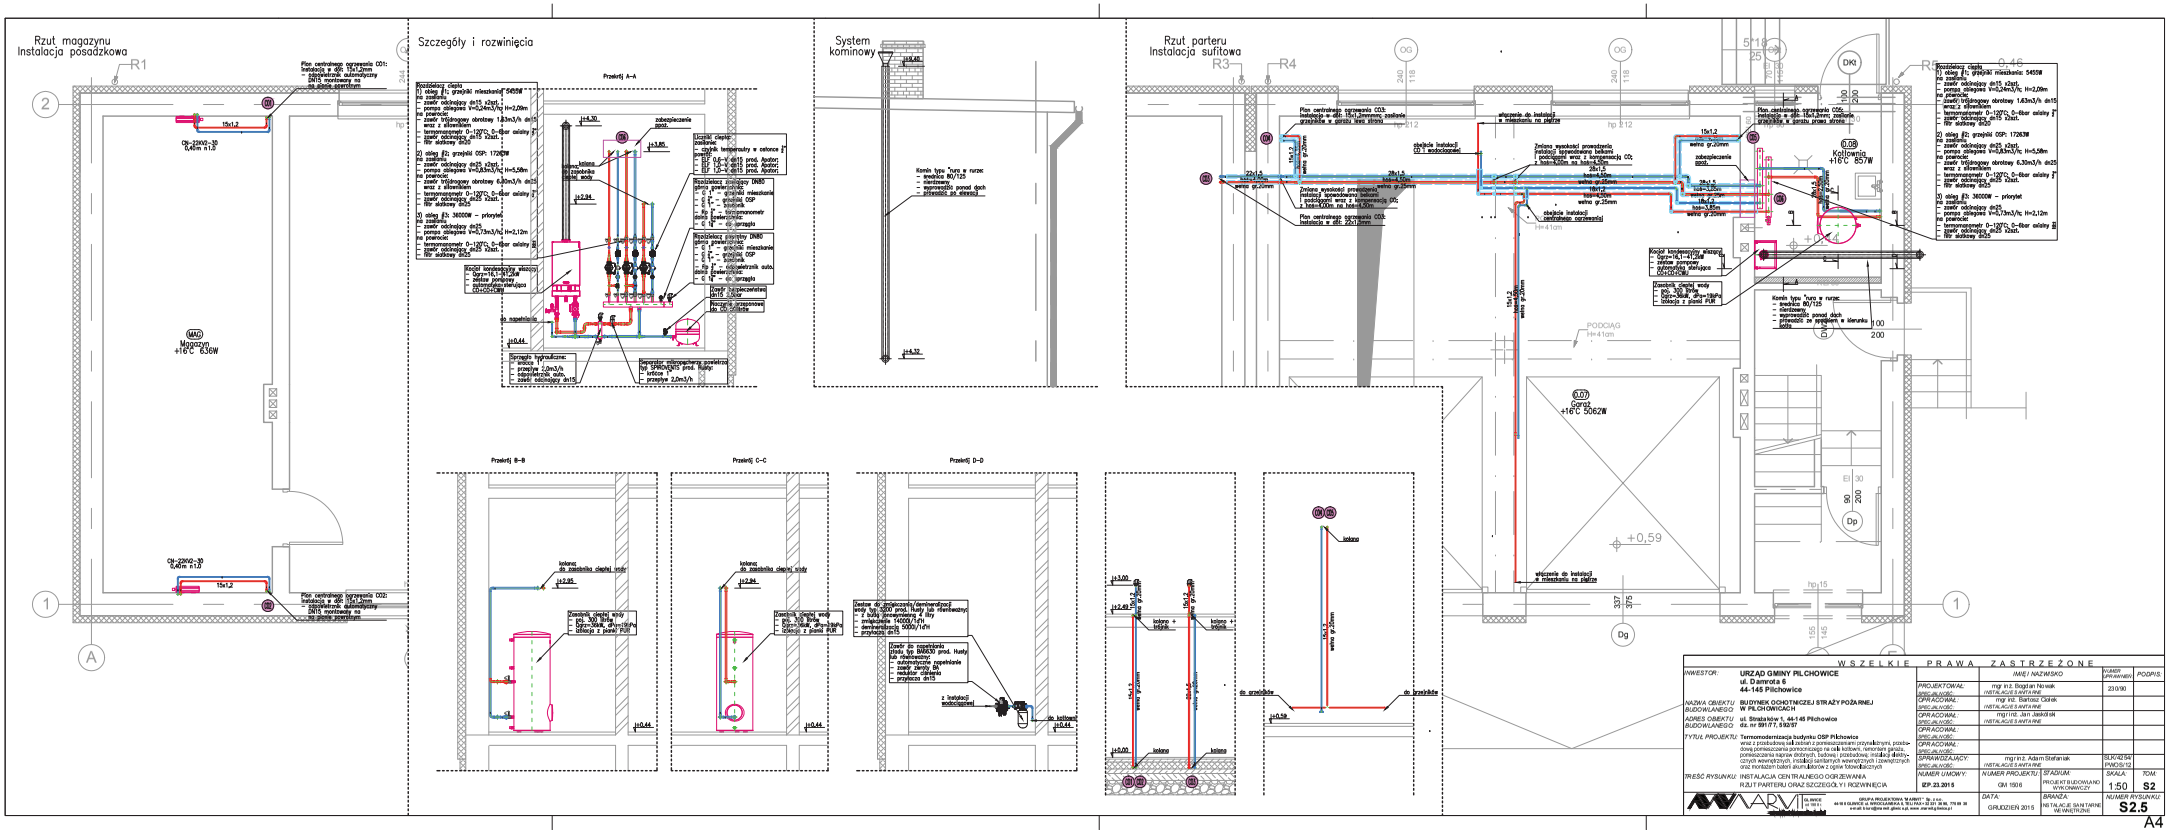
Rzut magazynu
Instalacja posadzkowa
Szczegóły i rozwinięcia
System kominowy
Rzut parteru
Instalacja sufitowa
Przekrój A–A
Przekrój B–B
Przekrój C–C
Przekrój D–D
Magazyn
+16°C 636W
Garaż
+16°C 5062W
Kotłownia
+16°C 857W
WSZELKIE PRAWA ZASTRZEŻONE
INWESTOR:
URZĄD GMINY PILCHOWICE
ul. Damrota 6
44-145 Pilchowice
NAZWA OBIEKTU BUDOWLANEGO
BUDYNEK OCHOTNICZEJ STRAŻY POŻARNEJ
W PILCHOWICACH
ADRES OBIEKTU BUDOWLANEGO
ul. Strażaków 1, 44-145 Pilchowice
dz. nr 991/7, 592/97
TYTUŁ PROJEKTU:
Termomodernizacja budynku OSP Pilchowice
wraz z podbudową ŚA jednak z pomieszczeniem ochronkowym, przebudową pomieszczenia pomocniczego na cele kotłowni, remontem garażu, pomieszczenia na sprzęt drobnych budowej przebudowę instalacji elektrycznych wewnętrznych, instalacji sanitarnych wewnętrznych i zewnętrznych oraz montażem kotłowni gazowych z ogniw fotowoltaicznych
TREŚĆ RYSUNKU:
INSTALACJA CENTRALNEGO OGRZEWANIA
RZUT PARTERU ORAZ SZCZEGÓŁY I ROZWINIĘCIA
NUMER UMOWY:
IZP.23.2015
PROJEKTOWAŁ:
mgr inż. Bogdan Nowak
SPRAWDZAŁ:
mgr inż. Bartosz Cichik
OPRACOWAŁ:
mgr inż. Jan Jabłoń
SPRAWDZAJĄCY:
mgr inż. Adam Stefaniak
NUMER PROJEKTU:
GM 1906
DATA:
GRUDZIEŃ 2015
SKALA:
1:50
BRANŻA:
INSTALACJE SANITARNE WEWNĘTRZNE
NUMER RYSUNKU:
S2.5
A4