Rzut fundamentów
Instalacja podposadzkowa

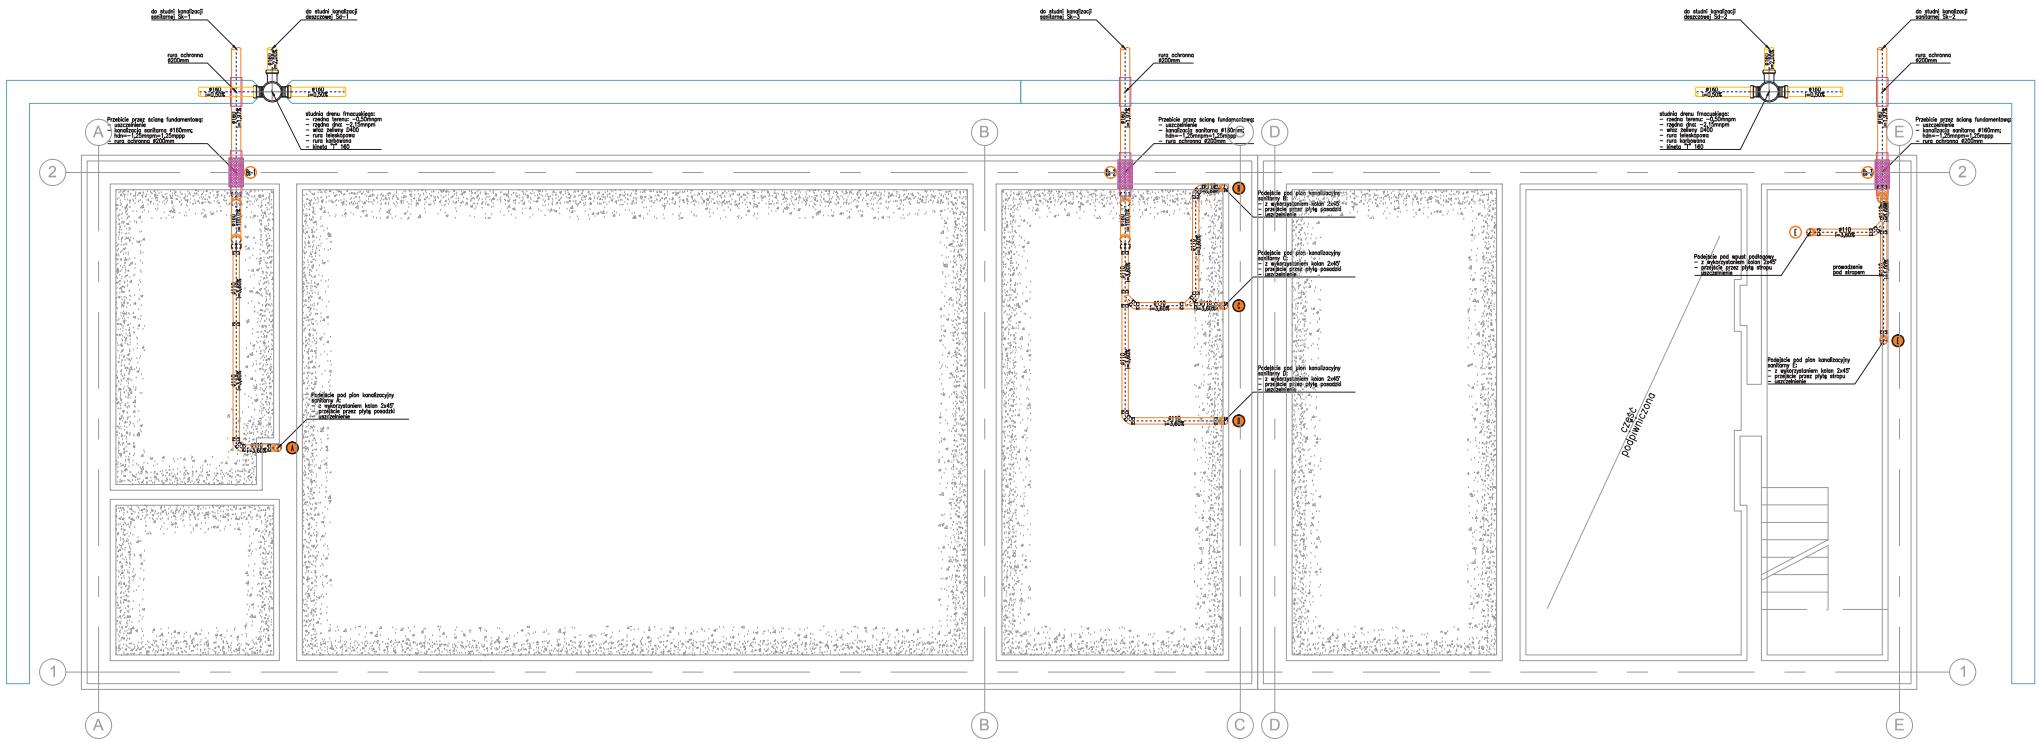

W S Z E L K I P R A W A Z A S T R Z E Ż O N E

INWESTOR:	URZĄD GMINY PILCHOWICE ul. Damrota 6 44-145 Pilchowice	IMIĘ I NAZWISKO	NUMER UPRAWNIEŃ	PODPIS
		PROJEKTOWAŁ: mgr inż. Bogdan Nowak SPECJALNOŚĆ: INSTALACJE SANITARNE	230/90	
NAZWA OBIEKTU BUDOWLANEGO	BUDYNEK OCHOTNICZEJ STRAŻY POŻARNEJ W PILCHOWICACH	SPRAWDZAŁ: mgr inż. Bartosz Ozimek SPECJALNOŚĆ: INSTALACJE SANITARNE		
ADRES OBIEKTU BUDOWLANEGO	ul. Strażacka nr 1, 44-145 Pilchowice dz. nr 991/7, 592/97	OPRACOWAŁ: mgr inż. Jan Jakiś SPECJALNOŚĆ: INSTALACJE SANITARNE		
		OPRACOWAŁ: SPECJALNOŚĆ:		
TYTUŁ PROJEKTU:	Termomodernizacja budynku OSP Pilchowice wraz z przebudową i adaptacją z powiększeniem pozostałymi, poziomowej powierzchnia pomocniczego na cele kulturę, remontem z wyko-naniem nowych instalacji wodno-kanalizacyjnych, c.o., wentylacji mechanicznych wewnętrznych i zewnętrznych, oraz montażem bateri słumi-tatorów z ogniw fotowoltaicznych	OPRACOWAŁ: SPECJALNOŚĆ:		
		SPRAWDZAJĄCY: mgr inż. Adam Stefaniak SPECJALNOŚĆ: INSTALACJE SANITARNE		SUK/4254/PWOS/12
TREŚĆ RYSUNKU:	RZUT FUNDAMENTÓW - INSTALACJA KANALIZACJI SANITARNEJ PODPOSADZKOWA	NUMER UMOWY: IZP. 23.2015	NUMER PROJEKTU: GM 15/6	STADIUM: PROJEKT BUDOWLANO WYKONAWCZY
			SKALA: 1:50	TOM: S2
		DATA: GRUDZIEŃ 2015	BRANŻA: INSTALACJE SANITARNE - WENTYLACJE	NUMER RYSUNKU: S2.9

GRUPA PROJEKTOWA "MARWIT" SP. J. P.O.
44-100 GLIWICE UL. WROCŁAWSKA 6, TEL./FAX (+32) 231 30 66, 775 69 38
e-mail: b.nowak@wp.eu.gliwice.pl, www.marwit-gliwice.pl

A3