Rozwinięcie drenażu
francuskiego

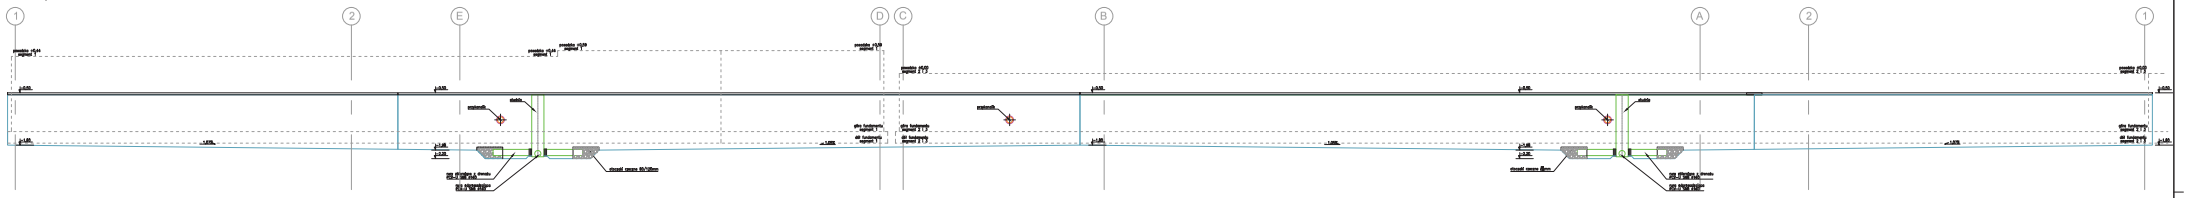

Rozwinięcie instalacji
kanalizacji sanitarnej

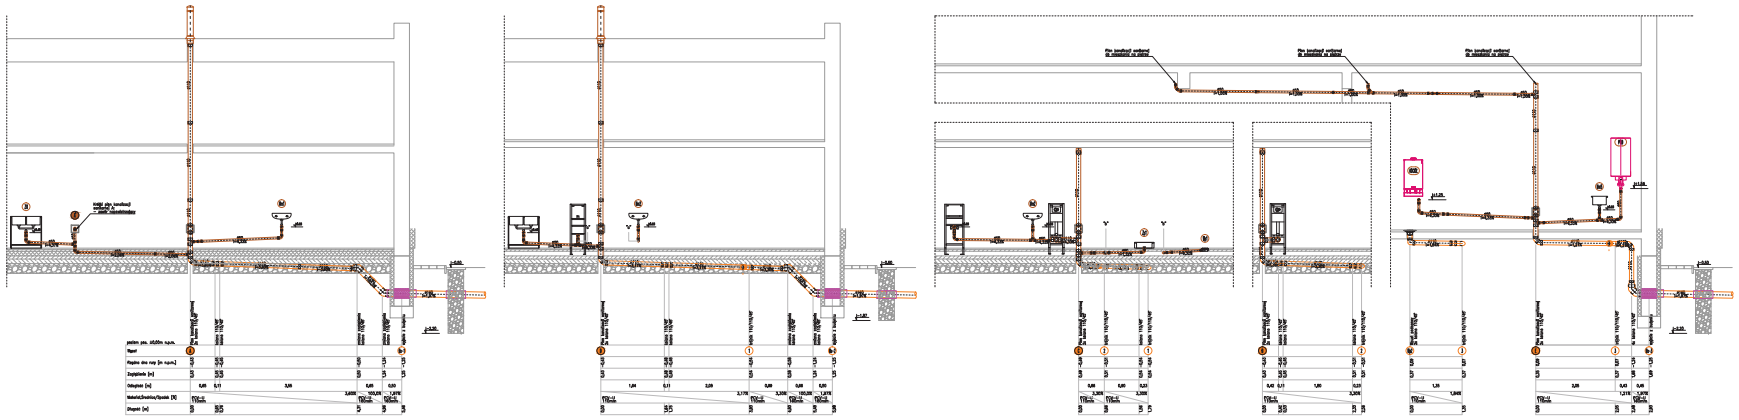

Przekrój poprzeczny
drenażu francuskiego

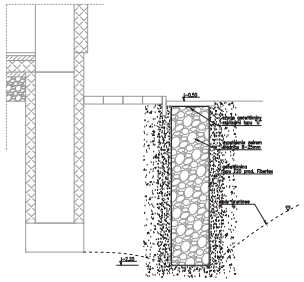

U R Z Ę D N I E P R A W A Z A S T R Z E Ż O N E

INWESTOR: URZĄD GMINY PILCHOWICE
ul. Dominika 8,
44-165 Pilchowice

NAZWA OBIEKTU BUDOWLANEGO: BUDYNEK SZATNICZO-UMYWALNIOWY
W PILCHOWICACH

ADRES OBIEKTU BUDOWLANEGO: ul. Strzelców 36, 44-165 Pilchowice
dz. nr ewid. 1/1 obręb 0002

TYTUŁ PROJEKTU: Termomodernizacja budynku OSP Pilchowice
wraz z przebudową i rozbudową części przeznaczonej pod szatnię, zaplecza
sanitarne oraz pomieszczenia technologiczne na ul. Strzelców, remontem i adaptacją
części przeznaczonej na świetlicę wiejską wraz z zagospodarowaniem terenu
oraz budową zewnętrznych instalacji wodno-kanalizacyjnych i elektrycznych

BRANŻA: ROZBUDOWA I DZIELENIOWY - INSTALACJA KANALIZACJI SANITARNEJ I WEWNĘTRZNEJ

PROJEKTOWAŁ:	inż. Kamil Wawrzyniak	2020
SPRAWDZIŁ:	mgr inż. Sławomir Kaleta	2020
OPRACOWAŁ:	mgr inż. Sławomir Kaleta	2020
SPRAWDZIŁ:	mgr inż. Adam Wawrzyniak	2020
OPRACOWAŁ:		
SPRAWDZIŁ:		
OPRACOWAŁ:		
SPRAWDZIŁ:		
OPRACOWAŁ:		
SPRAWDZIŁ:	mgr inż. Adam Wawrzyniak	
OPRACOWAŁ:		
SPRAWDZIŁ:	mgr inż. Adam Wawrzyniak	

NUMER UMOWY: 1.IP.2019.RR
DATA: LIPIEC 2020

SKALA: 1:50
NUMER KOLEJNY RYSUNKU: S2.11
FORMAT: A3