Szczegóły
i rozwinięcia

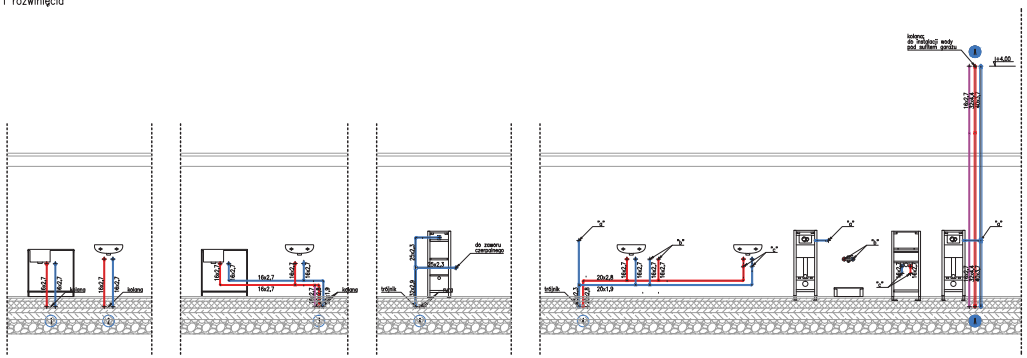

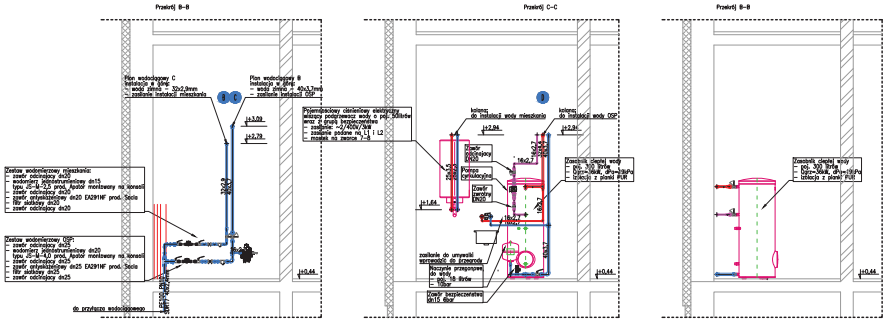

Rzut parteru
Instalacja sufitowa

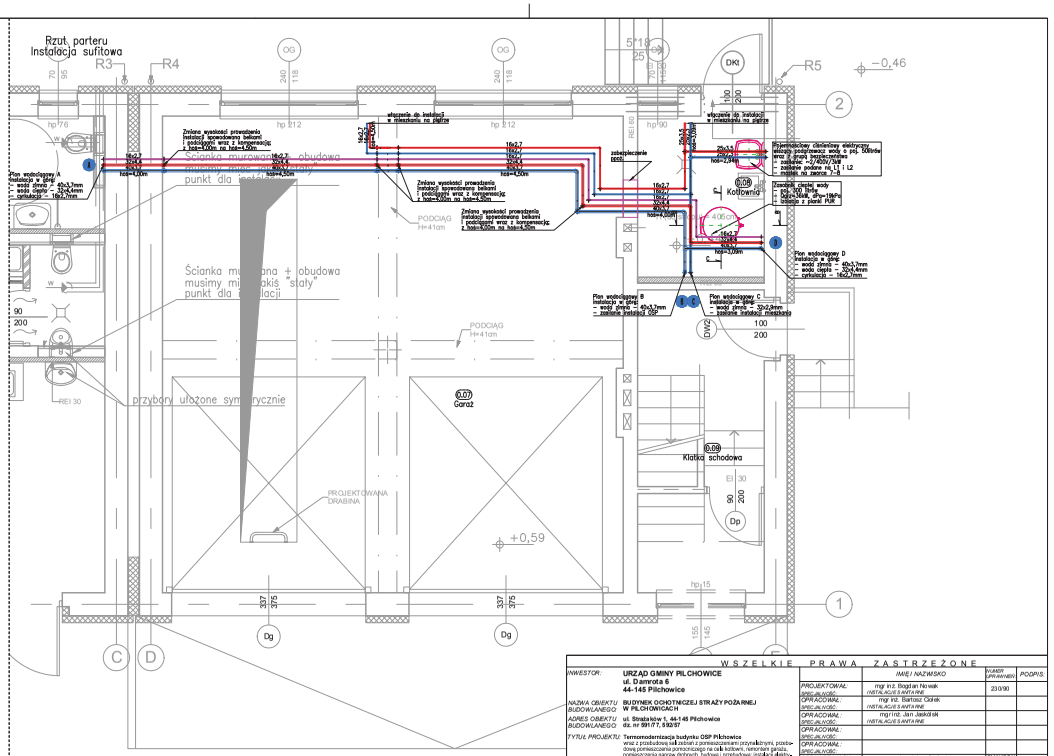

WSZELKIE PRAWA ZASTRZEŻONE

INWESTOR:	URZĄD GMINY PILCHOWICE ul. Damrota 6 44-145 Pilchowice	IMIĘ I NAZWISKO	NUMER UPRAWNIEŃ / PODPIS
	PROJEKTOWAŁ:	mgr inż. Bogdan Nowak	23/90
	SPRZ. BUDOWL.:	INSTALACJE SANITARNE	
NAZWA OBIEKTU BUDOWLANEGO:	OPRACOWAŁ:	mgr inż. Bartosz Cichoń	
	SPRZ. BUDOWL.:	INSTALACJE SANITARNE	
BUDYNEK OCHOTNICZEJ STRAŻY POŻARNEJ W PILCHOWICACH	OPRACOWAŁ:	mgr inż. Jan Jabłoń	
ADRES OBIEKTU BUDOWLANEGO:	SPRZ. BUDOWL.:	INSTALACJE SANITARNE	
ul. Strażaków 1, 44-145 Pilchowice dz. nr 991/7, 592/97	OPRACOWAŁ:		
	SPRZ. BUDOWL.:		
TYTUŁ PROJEKTU: Termomodernizacja budynku OSP Pilchowice wraz z przebudową (ok.) zadaszeń z pomieszczeniem ochronkowym, przebudową pomieszczenia pomocniczego na cele kotłowni, remontem garażu, pomieszczenia naprzeciw drzwi bramowych, przebudowę instalacji elektrycznych wewnętrznych, instalacji sanitarnych wewnętrznych i zewnętrznych oraz montażem kotłowni gruntowych z ogniw fotowoltaicznych	OPRACOWAŁ:		
	SPRZ. BUDOWL.:		
	SPRAWDZAJĄCY:	mgr inż. Adam Stefaniak	SEKRETARIAT: PWOS/12
TREŚĆ RYSUNKU: INSTALACJA WODOCIĄGOWA RZUT PARTERU ORAZ SZCZEGÓŁY ROZWINIĘCIA	NUMER UMOWY:	IZP.23.2015	SKALA: 1:50
	NUMER PROJEKTU:	GM 1906	STADIUM: PROJEKT BUDOWLANO WYKONAWCZY
	DATA:	GRUDZIEŃ 2015	TOM: S2
	BRANŻA:	INSTALACJE SANITARNE WEWNĘTRZNE	NUMER RYSUNKU: S2.8

A4