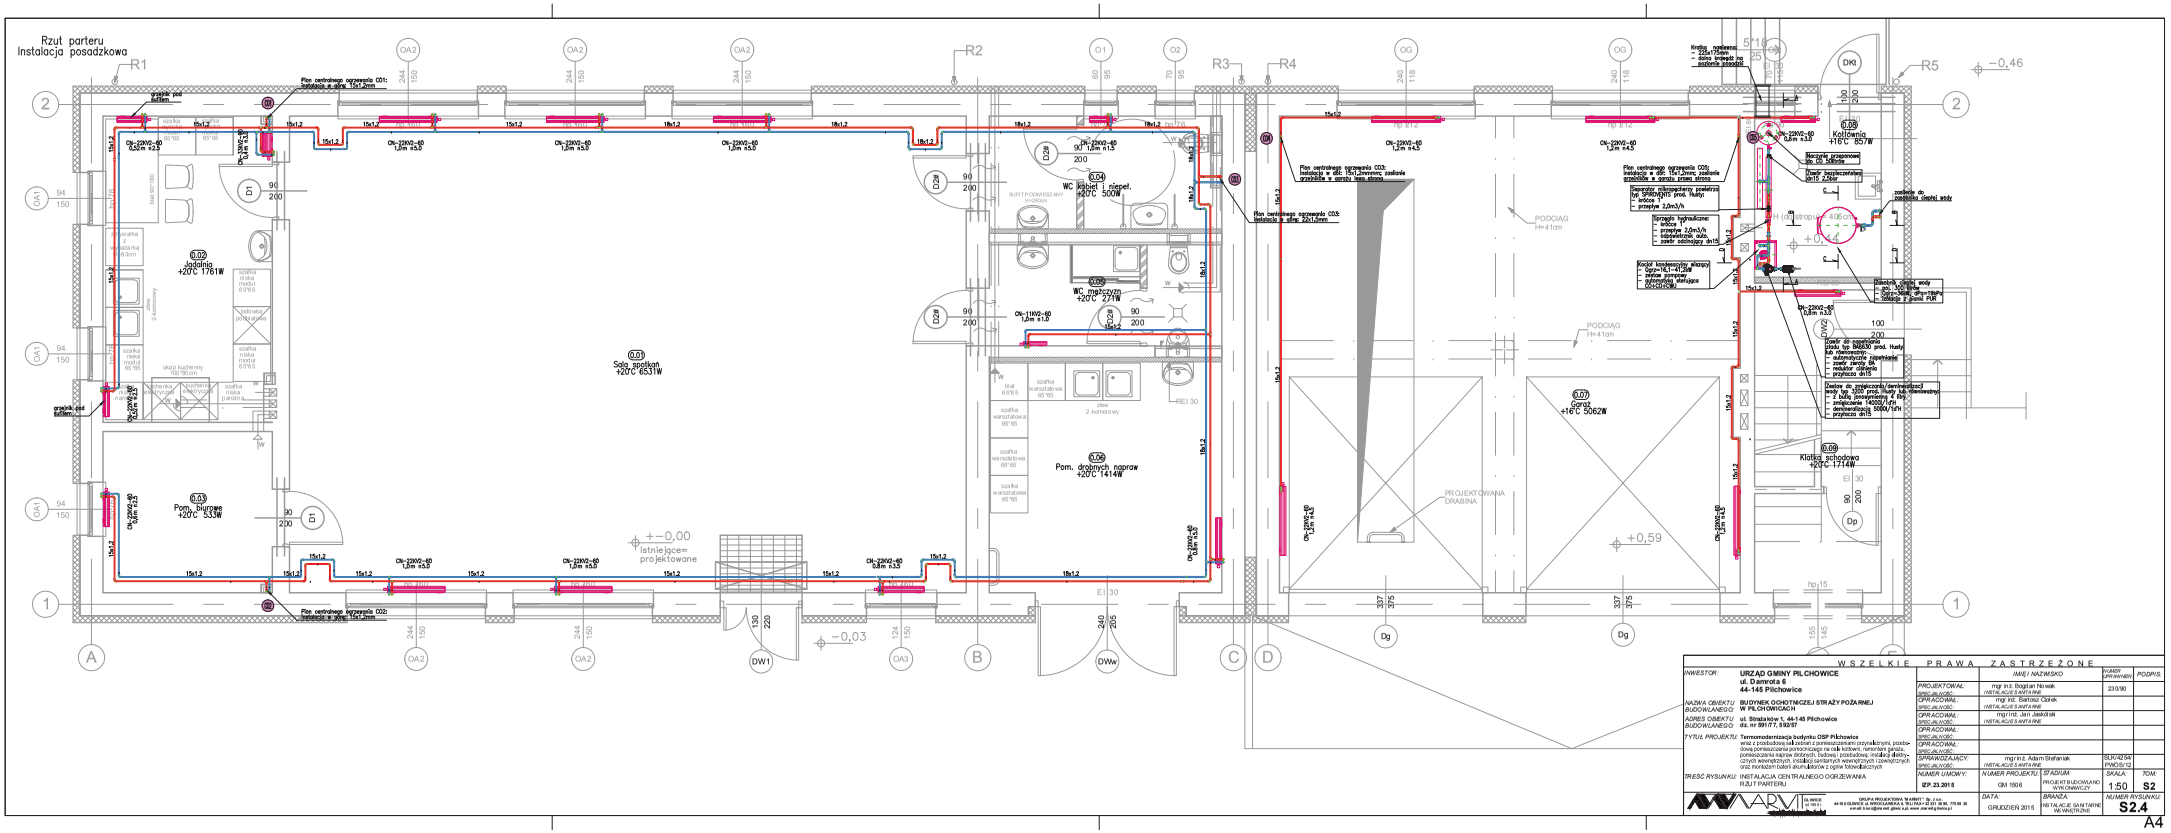

WSZELKIE PRAWA ZASTRZEŻONE

INWESTOR:	URZĄD GMINY PILCHOWICE ul. Damrota 6 44-145 Pilchowice	IMIĘ I NAZWISKO	NUMER UPRAWNIEŃ / PODPIS
		PROJEKTOWAŁ: mgr inż. Bogdan Nowak	230/90
		SPRZ. BUDOWL.: INSTALACJE SANITARNE	
NAZWA OBIEKTU BUDOWLANEGO:	BUDYNEK OCHOTNICZEJ STRAŻY POŻARNEJ W PILCHOWICACH	OPRACOWAŁ: mgr inż. Bartosz Cichoń	
		SPRZ. BUDOWL.: INSTALACJE SANITARNE	
ADRES OBIEKTU BUDOWLANEGO:	ul. Strażaków 1, 44-145 Pilchowice dz. nr 991/7, 1192/97	OPRACOWAŁ: mgr inż. Jan Jabłoń	
		SPRZ. BUDOWL.: INSTALACJE SANITARNE	
TYTUŁ PROJEKTU:	Termomodernizacja budynku OSP Pilchowice wraz z przebudową (w zakresie pomieszczeniami ogniowkrzmi, przebudową pomieszczenia pomocniczego na cele kotłowni, remontem garażu, pomieszczenia naprzeciw drzwiowych budowej przebudowę, instalacji elektrycznych wewnętrznych, instalacji sanitarnych wewnętrznych i zewnętrznych oraz montażem kotłowni gazowo-olejowych z ogniw fotowoltaicznych	OPRACOWAŁ:	
		SPRZ. BUDOWL.:	
		OPRACOWAŁ:	
		SPRZ. BUDOWL.:	
		SPRAWDZAJĄCY: mgr inż. Adam Stefaniak	
		SPRZ. BUDOWL.: INSTALACJE SANITARNE	SUKAT/244 PWOS/12
TREŚĆ RYSUNKU:	INSTALACJA CENTRALNEGO OGRZEWANIA RZUT PARTERU	NUMER UMOWY: GM 1906	SKALA: 1:50
		NUMER PROJEKTU: IZP.23.2015	STADIUM: PROJEKT BUDOWLANO WYKONAWCZY
		DATA: GRUDZIEŃ 2015	BRANŻA: INSTALACJE SANITARNE WEWNĘTRZNE
			TOM: S2
			NUMER RYSUNKU: S2.4
			A4

GRUPA PROJEKTOWA MARVI Sp. z o.o. 44-100 GLIWICE ul. ARCYKSIĘCIA A. TELETU 7 tel./fax 32 231 38 66, 775 66 30 e-mail: biuro@marvi.pl www: www.marvi.pl