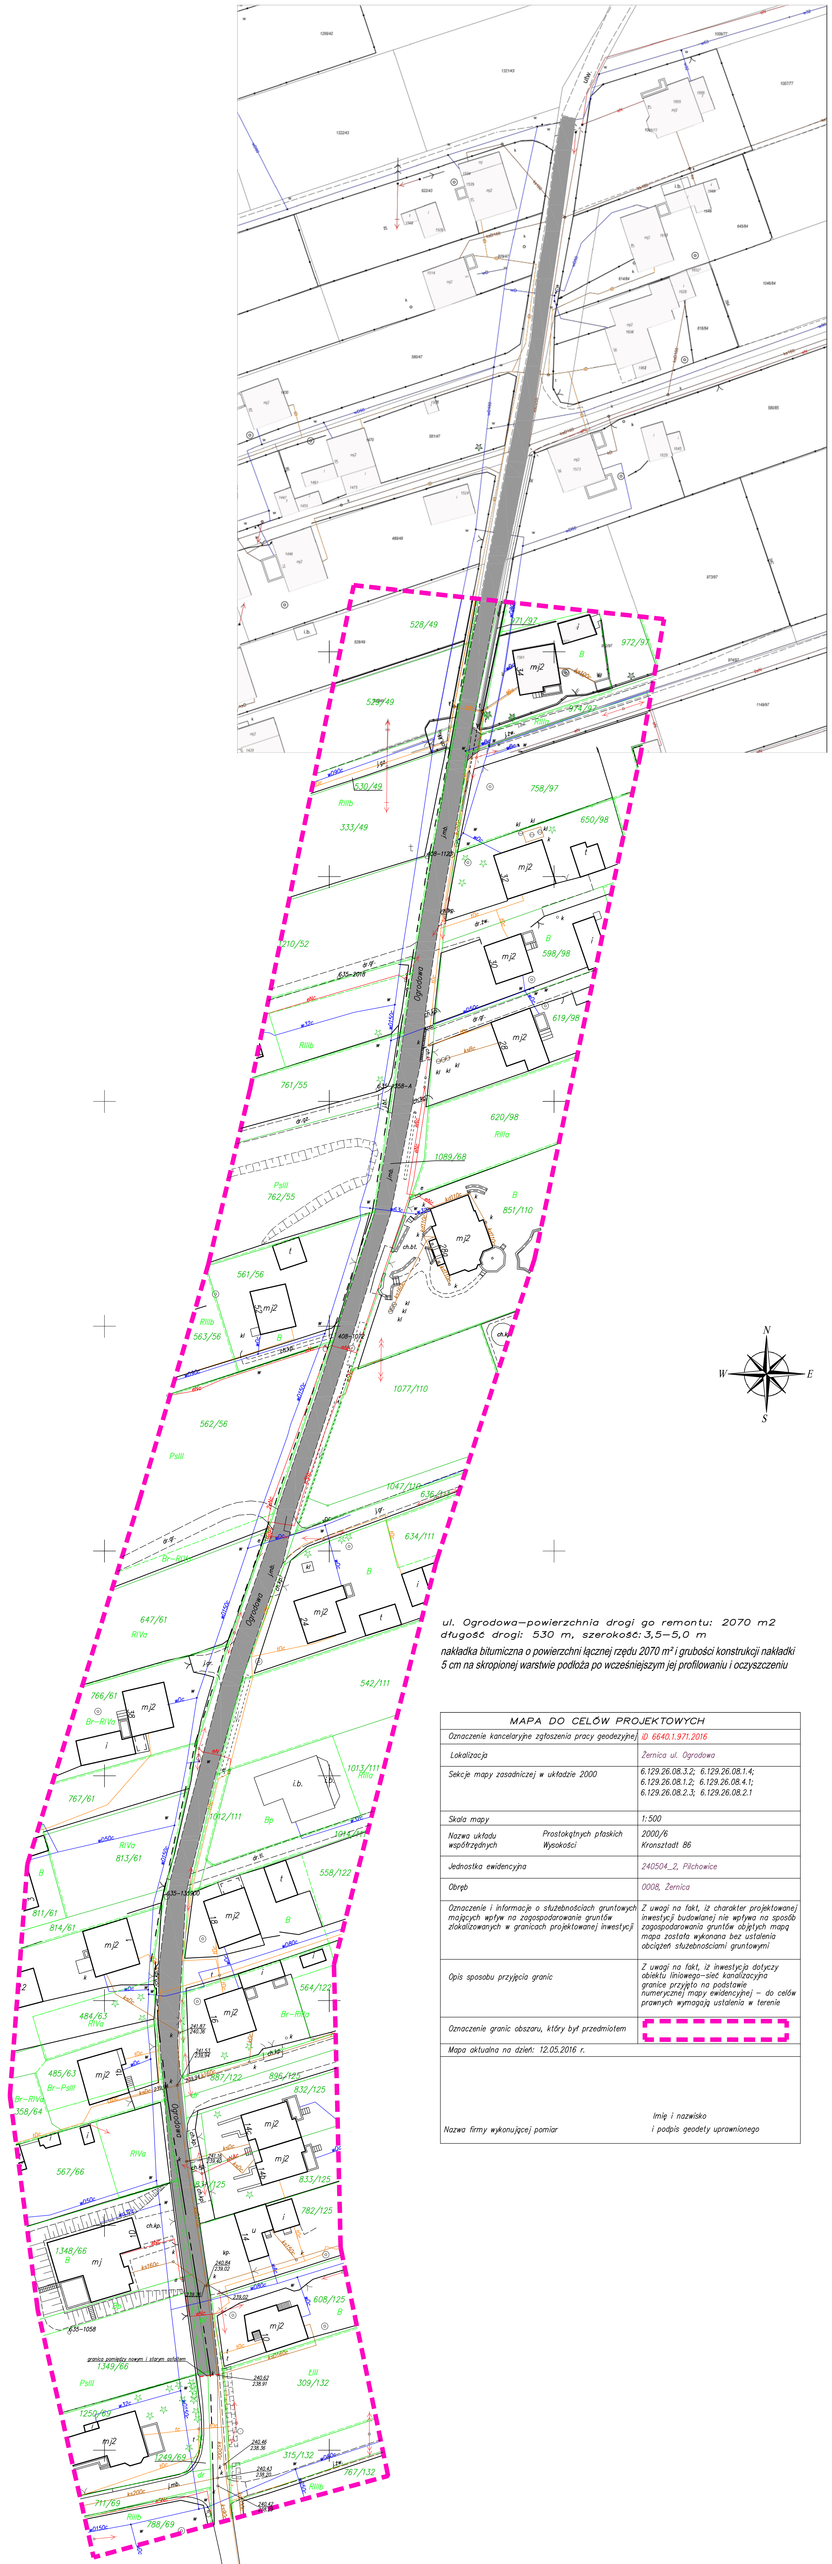


ul. Ogrodowa–powierzchnia drogi go remontu: 2070 m2
długość drogi: 530 m, szerokość: 3,5–5,0 m
nakładka bitumiczna o powierzchni łącznej rzędu 2070 m² i grubości konstrukcji nakładki 5 cm na skropionej warstwie podłoża po wcześniejszym jej profilowaniu i oczyszczeniu

| MAPA DO CELÓW PROJEKTOWYCH | | |
|---|---|---|
| Oznaczenie kancelaryjne zgłoszenia pracy geodezyjnej | | ID 6640.1.971.2016 |
| Lokalizacja | | Żernica ul. Ogrodowa |
| Sekcje mapy zasadniczej w układzie 2000 | | 6.129.26.08.3.2; 6.129.26.08.1.4; 6.129.26.08.1.2; 6.129.26.08.4.1; 6.129.26.08.2.3; 6.129.26.08.2.1 |
| Skala mapy | | 1:500 |
| Nazwa układu współrzędnych | Prostokątnych płaskich<br>Wysokości | 2000/6<br>Kronsztadt 86 |
| Jednostka ewidencyjna | | 240504_2, Pilchowice |
| Obręb | | 0008, Żernica |
| Oznaczenie i informacje o służebnościach gruntowych mających wpływ na zagospodarowanie gruntów zlokalizowanych w granicach projektowanej inwestycji | | Z uwagi na fakt, iż charakter projektowanej inwestycji budowlanej nie wpływa na sposób zagospodarowania gruntów objętych mapą mapa została wykonana bez ustalenia obciążeń służebnościami gruntowymi |
| Opis sposobu przyjęcia granic | | Z uwagi na fakt, iż inwestycja dotyczy obiektu liniowego–sieć kanalizacyjna granice przyjęto na podstawie numerycznej mapy ewidencyjnej – do celów prawnych wymagają ustalenia w terenie |
| Oznaczenie granic obszaru, który był przedmiotem | | |
| Mapa aktualna na dzień: 12.05.2016 r. | | |
| Nazwa firmy wykonującej pomiar | | Imię i nazwisko<br>i podpis geodety uprawnionego |