


GMINA PILCHOWICE

MIEJSCOWY PLAN ZAGOSPODAROWANIA PRZESTRZENNEGO GMINY PILCHOWICE, OBEJMUJĄCEGO TEREN JEDNOSTKI OSADNICZEJ ŻERNICA - ETAP I RYSUNEK PLANU - PROJEKT

SKALA 1 : 2000

- sporządza w formie elektronicznej w skali 1 : 1000 -

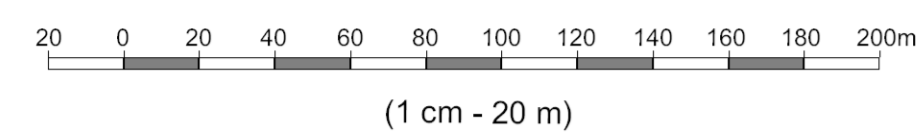

OZNACZENIA:

ELEMENTY USTALEN PLANU:

- GRANICA PLANU MIEJSCOWEGO
- LINIE ROZGRANICZAJĄCE TERENY O RÓŻNYM PRZEZNACZENIU LUB RÓŻNYCH ZASADACH ZAGOSPODAROWANIA WRAZ Z WYRÓŻNIENIAMI SYMBOLAMI I BARWNYMI OZNACZENIAMI GRANICZNYMI
- MN - TERENY ZABUDOWY MIESZKANIOWEJ JEDNOROCZYNNEJ (w podziale na MNa i MNb - ze względu na różne zasady kształtowania zabudowy i wskaźniki zagospodarowania)
- MNU - TERENY ZABUDOWY MIESZKANIOWEJ JEDNOROCZYNNEJ Z USŁUGAMI (w podziale na MNUa i MNUb - ze względu na różne zasady kształtowania zabudowy i wskaźniki zagospodarowania)
- MW - TERENY ZABUDOWY MIESZKANIOWEJ WIELOROCZYNNEJ
- MU - TERENY ZABUDOWY MIESZKANIOWO-USŁUGOWEJ
- MUC - TERENY ZABUDOWY MIESZKANIOWO-USŁUGOWEJ OBSZARÓW CENTRALNYCH
- UMC - TERENY ZABUDOWY USŁUGOWO-MIESZKANIOWEJ OBSZARÓW CENTRALNYCH
- UM - TERENY ZABUDOWY USŁUGOWO-MIESZKANIOWEJ
- UP - TERENY ZABUDOWY USŁUG PUBLICZNYCH
- UK - TERENY ZABUDOWY USŁUG KULTU RELIGIJNEGO
- US - TERENY USŁUG SPORTU I REKREACJI
- U - TERENY USŁUGOWE
- PU - TERENY PRODUKCYJNO-USŁUGOWE
- RM - TERENY ZABUDOWY ZAGRODOWEJ
- R - TERENY ROLNICZE
- ZE - TERENY ZIELENI PEŁNIAJĄCE FUNKCJE CIĄGÓW EKOLOGICZNYCH
- ZL - TERENY LASÓW
- ZP - TERENY ZIELENI URZĄDZONEJ
- ZG - TERENY CMENTARZA
- KD... - TERENY DRÓG PUBLICZNYCH
KDA - TERENY DRÓG PUBLICZNEJ KLASY "AUTOSTRADA"
KDL - TERENY DRÓG PUBLICZNYCH KLASY "ZBIORCZA"
KDL - TERENY DRÓG PUBLICZNYCH KLASY "LOKALNA"
KDD - TERENY DRÓG PUBLICZNYCH KLASY "DOJAZDOWA"
- KDLK - TERENY DRÓG PUBLICZNEJ KLASY "LOKALNA I DRÓGI KOLEJOWEJ
- KDW - TERENY DRÓG WEWNĘTRZNYCH
- K - TERENY DRÓG KOLEJOWEJ
- IT... - TERENY INFRASTRUKTURY TECHNICZNEJ
ITK - TERENY INFRASTRUKTURY TECHNICZNEJ KANALIZACYJNEJ
ITG - TERENY INFRASTRUKTURY TECHNICZNEJ GAZOWNICZEJ
- OBSZARY DOPUSZCZONYCH ZALESIEN
- OBSZARY PRZESTRZENI PUBLICZNEJ
- NIEPRZEKRACZALNE LINIE ZABUDOWY
- STREFY OCHRONY KONSERWATORSKIEJ
- ZABYTKI CHRONIONE USTALENIAMI PLANU
- BUDYNKI ZABYTKOWE
- OBIEKTY ZABYTKOWE INNE NIŻ BUDYNKI (m.in. krzyże, kapliczki, figury, transformatory, bunkry)
- STANOWISKA ARCHEOLOGICZNE - OBSZARY I PUNKTY ZE STREFAMI OCHRONY
- STREFY OCHRONY EKSPLOZJI ZABUDOWY
- STREFY OCHRONY KRAJOBRAZU
- STREFA ZAGROŻONA ZALEWANIEM DLA PRAWDOPODOBIEŃSTWA PRZEWIDZIANYM WZGLĘD PŁYTKI ŻERNIKOWEJ WRAZ Z DOPŁYWAMI
- GRANICA OBSZARU WSKAZANEGO DO USTANOWIENIA PILARU OCHRONNEGO W ZŁOŻU KOPALNI
- GRANICE ZASIĘGU PASÓW SANITARNYCH OD CMENTARZA:
- 50 m OD GRANIC CMENTARZA,
- 150 m OD GRANIC CMENTARZA.

TERENY, OBSZARY I OBIEKTY PODLEGAJĄCE OCHRONIE NA PODSTAWIE ODRĘBNYCH PRZEPISÓW ORAZ TERENY GÓRNICZE I OBSZAR OSUWANIA SIĘ MAS ZIEMNYCH:

- GRANICA STREFY OCHRONNEJ TERENU ZAMKNIĘTOGO - PRZEBIEG W GRANICACH PLANU
- GRANICA OTULINY PARKU KRAJOBRAZOWEGO - CYSTERSKIE KOMPOZYCJE KRAJOBRAZOWE RUD WIELKICH (PRZEBIEG W GRANICACH PLANU)
- POMNIKI PRZYRODY
- OCHRONA NA PODSTAWIE WPISU DO REJESTRU ZABYTKÓW:
- BUDYNKI WPISANE DO REJESTRU ZABYTKÓW
- OBSZARY WPISANE DO REJESTRU ZABYTKÓW
- GRANICA TERENU GÓRNICZEGO "KNIURÓW" (PRZEBIEG W GRANICACH PLANU)
- GRANICA OBSZARU GÓRNICZEGO "KNIURÓW" (PRZEBIEG W GRANICACH PLANU)
- GRANICE ZASIĘGU ZŁOŻ OBIEKTÓW PRAWEM WŁASNOŚCI GÓRNICZEJ - ZŁOŻA WĘGLA KAMIEŃNEGO "KNIURÓW I OSULICE" (PRZEBIEG W GRANICACH PLANU)
- OBSZARY OSUWANIA SIĘ MAS ZIEMNYCH - OSUWIŚKO

ELEMENTY INFORMACYJNE:

- ZASIĘG SUCHYCH ZBIORNIKÓW PRZECIWPÓWODZIOWYCH - PROPONOWANYCH W OPRACOWANIU PPI - ANALIZA HYDROLOGICZNO-HYDRAULICZNA DOTYCZĄCA OGRANICZENIA NIEKONTROLOWANEGO SPŁYWU POWIERZCHNIOWEGO (ZAGROŻENIA POWODZIOWEGO W ŻERNICY (GMINA PILCHOWICE) WYKONANEGO NA ZLECZENIE URZĘDU GMINY W PILCHOWICACH (2017 R.))
- GAZOWNICE PODWYŻSZONEGO ŚREDNIEGO CIŚNIENIA
- NAPIĘTIOWE LINIE ELEKTROENERGETYCZNE
- WYSOKI NAPIĘCIE (110kV)
- ŚREDNIE NAPIĘCIE (15-20kV)
- GRANICE DZIAŁEK EWIDENCYJNYCH
- GRANICA ADMINISTRACYJNA GMINY

UWAGA - INFORMACJA DODATKOWA:

- OZNACZENIE OBSZARÓW (NR 1, 2 I 3) OBJĘTYCH GRANICAMI PROJEKTU MIEJSCOWEGO PLANU ZAGOSPODAROWANIA PRZESTRZENNEGO GMINY PILCHOWICE, OBEJMUJĄCEGO TEREN JEDNOSTKI OSADNICZEJ ŻERNICA - ETAP I

BIURO ROZWOJU REGIONU SP. Z O.O.
ul. Średzka 5 48-084 Katowice
tel. (033) 291 29 12, 291 29 93
e-mail: brr@brr.com.pl

RYSUNEK PLANU - SEKCJA 1

SCHEMAT PODZIAŁU RYSUNKU PLANU NA SEKCJE W SKALI 1 : 2000

