

Projekt

z dnia 15 lutego 2024 r.

Zatwierdzony przez .....

**UCHWAŁA NR .....  
RADY GMINY PILCHOWICE**

z dnia 22 lutego 2024 r.

**w sprawie przystąpienia do sporządzenia zmiany miejscowego planu zagospodarowania przestrzennego Gminy Pilchowice, obejmującego teren jednostki osadniczej Pilchowice - etap I**

Na podstawie art. 18 ust. 2 pkt 5 ustawy z dnia 8 marca 1990 r. o samorządzie gminnym (t.j. Dz. U. 2023 poz. 40 ze zmianami) oraz art. 14 ust. 1 i ust. 2 w związku z art. 27 ustawy z dnia 27 marca 2003 r. o planowaniu i zagospodarowaniu przestrzennym (t.j. Dz. U. 2023 poz. 977 ze zmianami),

**Rada Gminy Pilchowice  
uchwała:**

§ 1. Przystępuje się do sporządzenia zmiany miejscowego planu zagospodarowania przestrzennego gminy Pilchowice, obejmującego teren jednostki osadniczej Pilchowice - etap I, przyjętego uchwałą Nr LIII/405/18 Rady Gminy Pilchowice z dnia 23 sierpnia 2018 r. /Dz. Urz. Woj. Śl. 2018 poz. 5242 z dnia 29 sierpnia 2018 roku/.

§ 2. Integralną część niniejszej uchwały stanowi załącznik, przedstawiający granice obszaru objętego uchwałą o przystąpieniu do zmiany miejscowego planu zagospodarowania przestrzennego.

§ 3. Opracowanie i uchwalenie miejscowego planu zagospodarowania przestrzennego może następować odrębnie dla poszczególnych fragmentów obszaru objętego niniejszą uchwałą.

§ 4. Wykonanie uchwały powierza się Wójtowi Gminy Pilchowice.

§ 5. Uchwała wchodzi w życie z dniem podjęcia.

§ 6. Uchwała podlega ogłoszeniu na tablicy ogłoszeń w Urzędzie Gminy Pilchowice oraz w Biuletynie Informacji Publicznej Gminy Pilchowice.


**WÓJT**  
*[Signature]*  
**Maciej Gogulla**

**SEKRETAŃKA GMINY**  
*[Signature]*  
**Dagnia Dąbka**

**RADCA PRAWNY**  
*[Signature]*  
**Zuzanna Dorembski**  
OPINIUJE SIĘ  
POD WZGLĘDEM  
FORMALNOPRAWNYM

**GŁÓWNY SPECJALISTA**  
*[Signature]*  
**Aleksandra Sobiech**

**KIEROWNIK**  
Referatu Planowania Przestrzennego  
i Gospodarki Mieruchomościami  
*[Signature]*  
**Maria Wymysło**

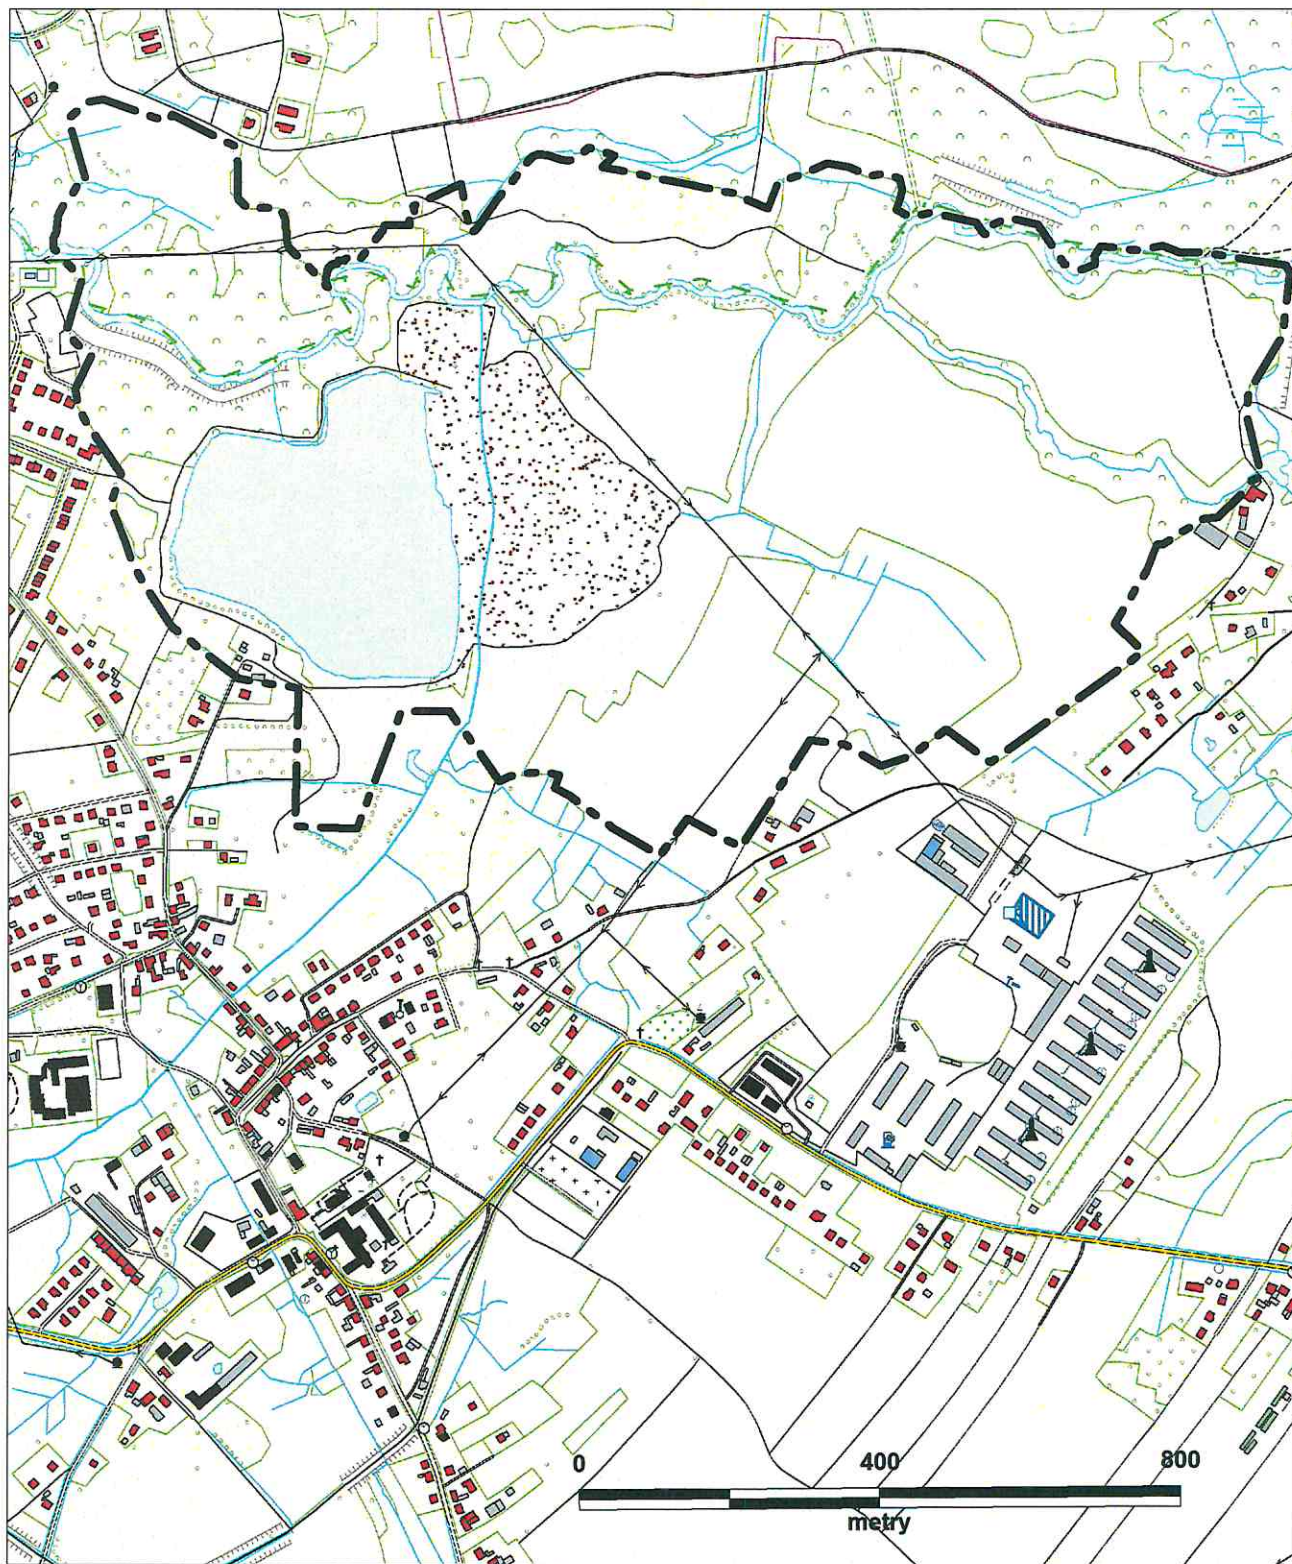

----- granica obszaru objętego uchwałą o przystąpieniu do zmiany miejscowego planu zagospodarowania przestrzennego

**GŁÓWNY SPECJALISTA**  
*Aleksandra Sobiech*  
Aleksandra Sobiech

**KIEROWNIK**  
Referatu Planowania Przestrzennego  
i Gospodarki Nieruchomościami  
*Maria Wymysło*  
Maria Wymysło