

Projekt

z dnia 28 lutego 2024 r.

Zatwierdzony przez

**UCHWAŁA NR
RADY GMINY PILCHOWICE**

z dnia 21 marca 2024 r.

w sprawie nadania nazwy drodze wewnętrznej w Sołectwie Stanica

Na podstawie art. 18 ust. 2 pkt 13, art. 40 ust. 1, art. 41 ust. 1 i art. 42 ustawy z dnia 8 marca 1990r. o samorządzie gminnym /tekst jednolity Dz.U. z 2023r., poz. 40 ze zmianami/ oraz art. 8 ust. 1a ustawy z dnia 21 marca 1985r. o drogach publicznych /tekst jednolity Dz. U. z 2023r., poz. 645 ze zmianami/ oraz wniosków współwłaścicieli działek: nr 885/296, nr 1078/245, arkusz mapy 2, obręb Stanica

RADA GMINY PILCHOWICE**u c h w a ł a:**

§ 1. 1. Nadać nazwę: „**ul. Liliowa**” drodze wewnętrznej położonej w Stanicy, zlokalizowanej na działkach: nr 885/296, nr 1078/245, arkusz mapy 2, obręb Stanica, stanowiących własność osób fizycznych.

2. Usytuowanie oraz przebieg drogi ilustruje szkic sytuacyjny stanowiący załącznik do niniejszej uchwały.

§ 2. Wykonanie uchwały powierza się Wójtowi Gminy Pilchowice.

§ 3. Uchwała wchodzi w życie po upływie 14 dni od dnia ogłoszenia w Dzienniku Urzędowym Województwa Śląskiego.

§ 4. Uchwała podlega ogłoszeniu w Dzienniku Urzędowym Województwa Śląskiego, na tablicy ogłoszeń w Urzędzie Gminy Pilchowice oraz w Biuletynie Informacji Publicznej Gminy Pilchowice.


GŁÓWNY SPECJALISTA
Aleksandra Sobiech
Aleksandra Sobiech

KIEROWNIK
Referatu Planowania Przestrzennego
i Gospodarki Nieruchomościami
Maria Wymysłó
Maria Wymysłó

RADCA PRAWNY
Zuzanna Wremiska
Zuzanna Wremiska

SEKRETARZ GMINY
Dagmara Dzida
Dagmara Dzida

WÓJTA
Maciej Gogulka
Maciej Gogulka

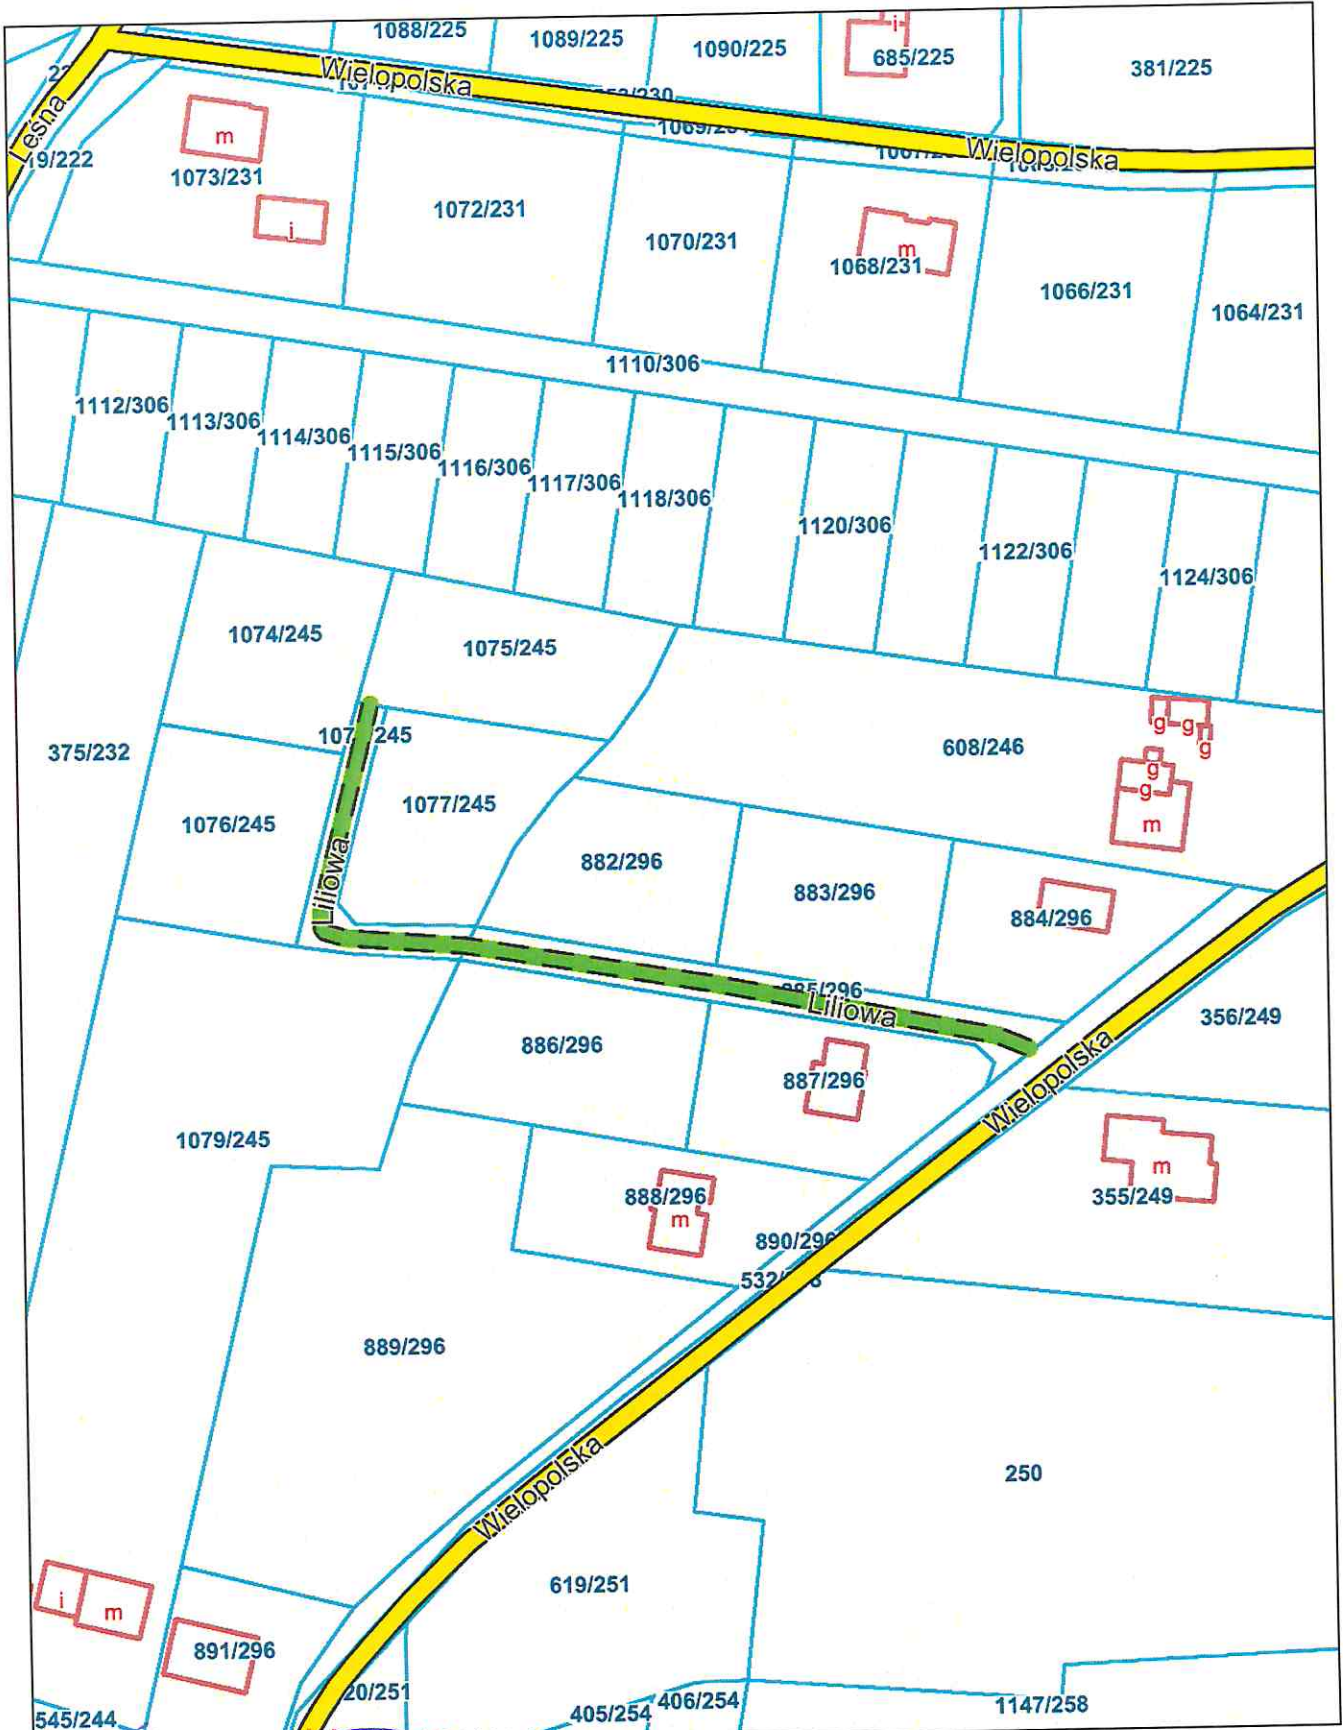

GŁÓWNY SPECJALISTA
Aleksandra Sobiech

KIEROWNIK
Referatu Planowania Przestrzennego
Maria Wymyśło

Wydrukowano z systemu IMPA firmy Geo System Sp. z o.o. (pilchowice.punktyadresowe.pl) dnia 2024-02-28 13:13