


PLAN SYTUACYJNY

SKALA 1:1000

DREN FRANCUSKI
W MIEJSCU ISTNIEJĄCEGO ROWU

UWAGA: LEGENDA NA RYS. NR 2A

| | | | | |
|--|------------------|---|------------------|-------------|
| Inwestor: GMINA PILCHOWICE UL. DAMROTA 6, 44-145 PILCHOWICE | | Adres: WILCZA UL. GRZONKI | | |
| Objekt: REMONT I PRZEBUDOWA DRÓGI GMINNEJ UL. GRZONKI W WILCZY | Skala: 1:1000 | Projektował: mgr inż. RUDOLF NOWAK UPR. BUD. NR 89/78 | Data: 07.2012 | Podpis: |
| Tytuł rys.: Projekt budowlany | | Opracował: ALEKSANDRA GANACARCZYK UPR. BUD. NR SLK/2913/ZOOK/09 | | |
| PLAN SYTUACYJNY | | NR RYSUNKU: WIL-2B Arkusz | | |

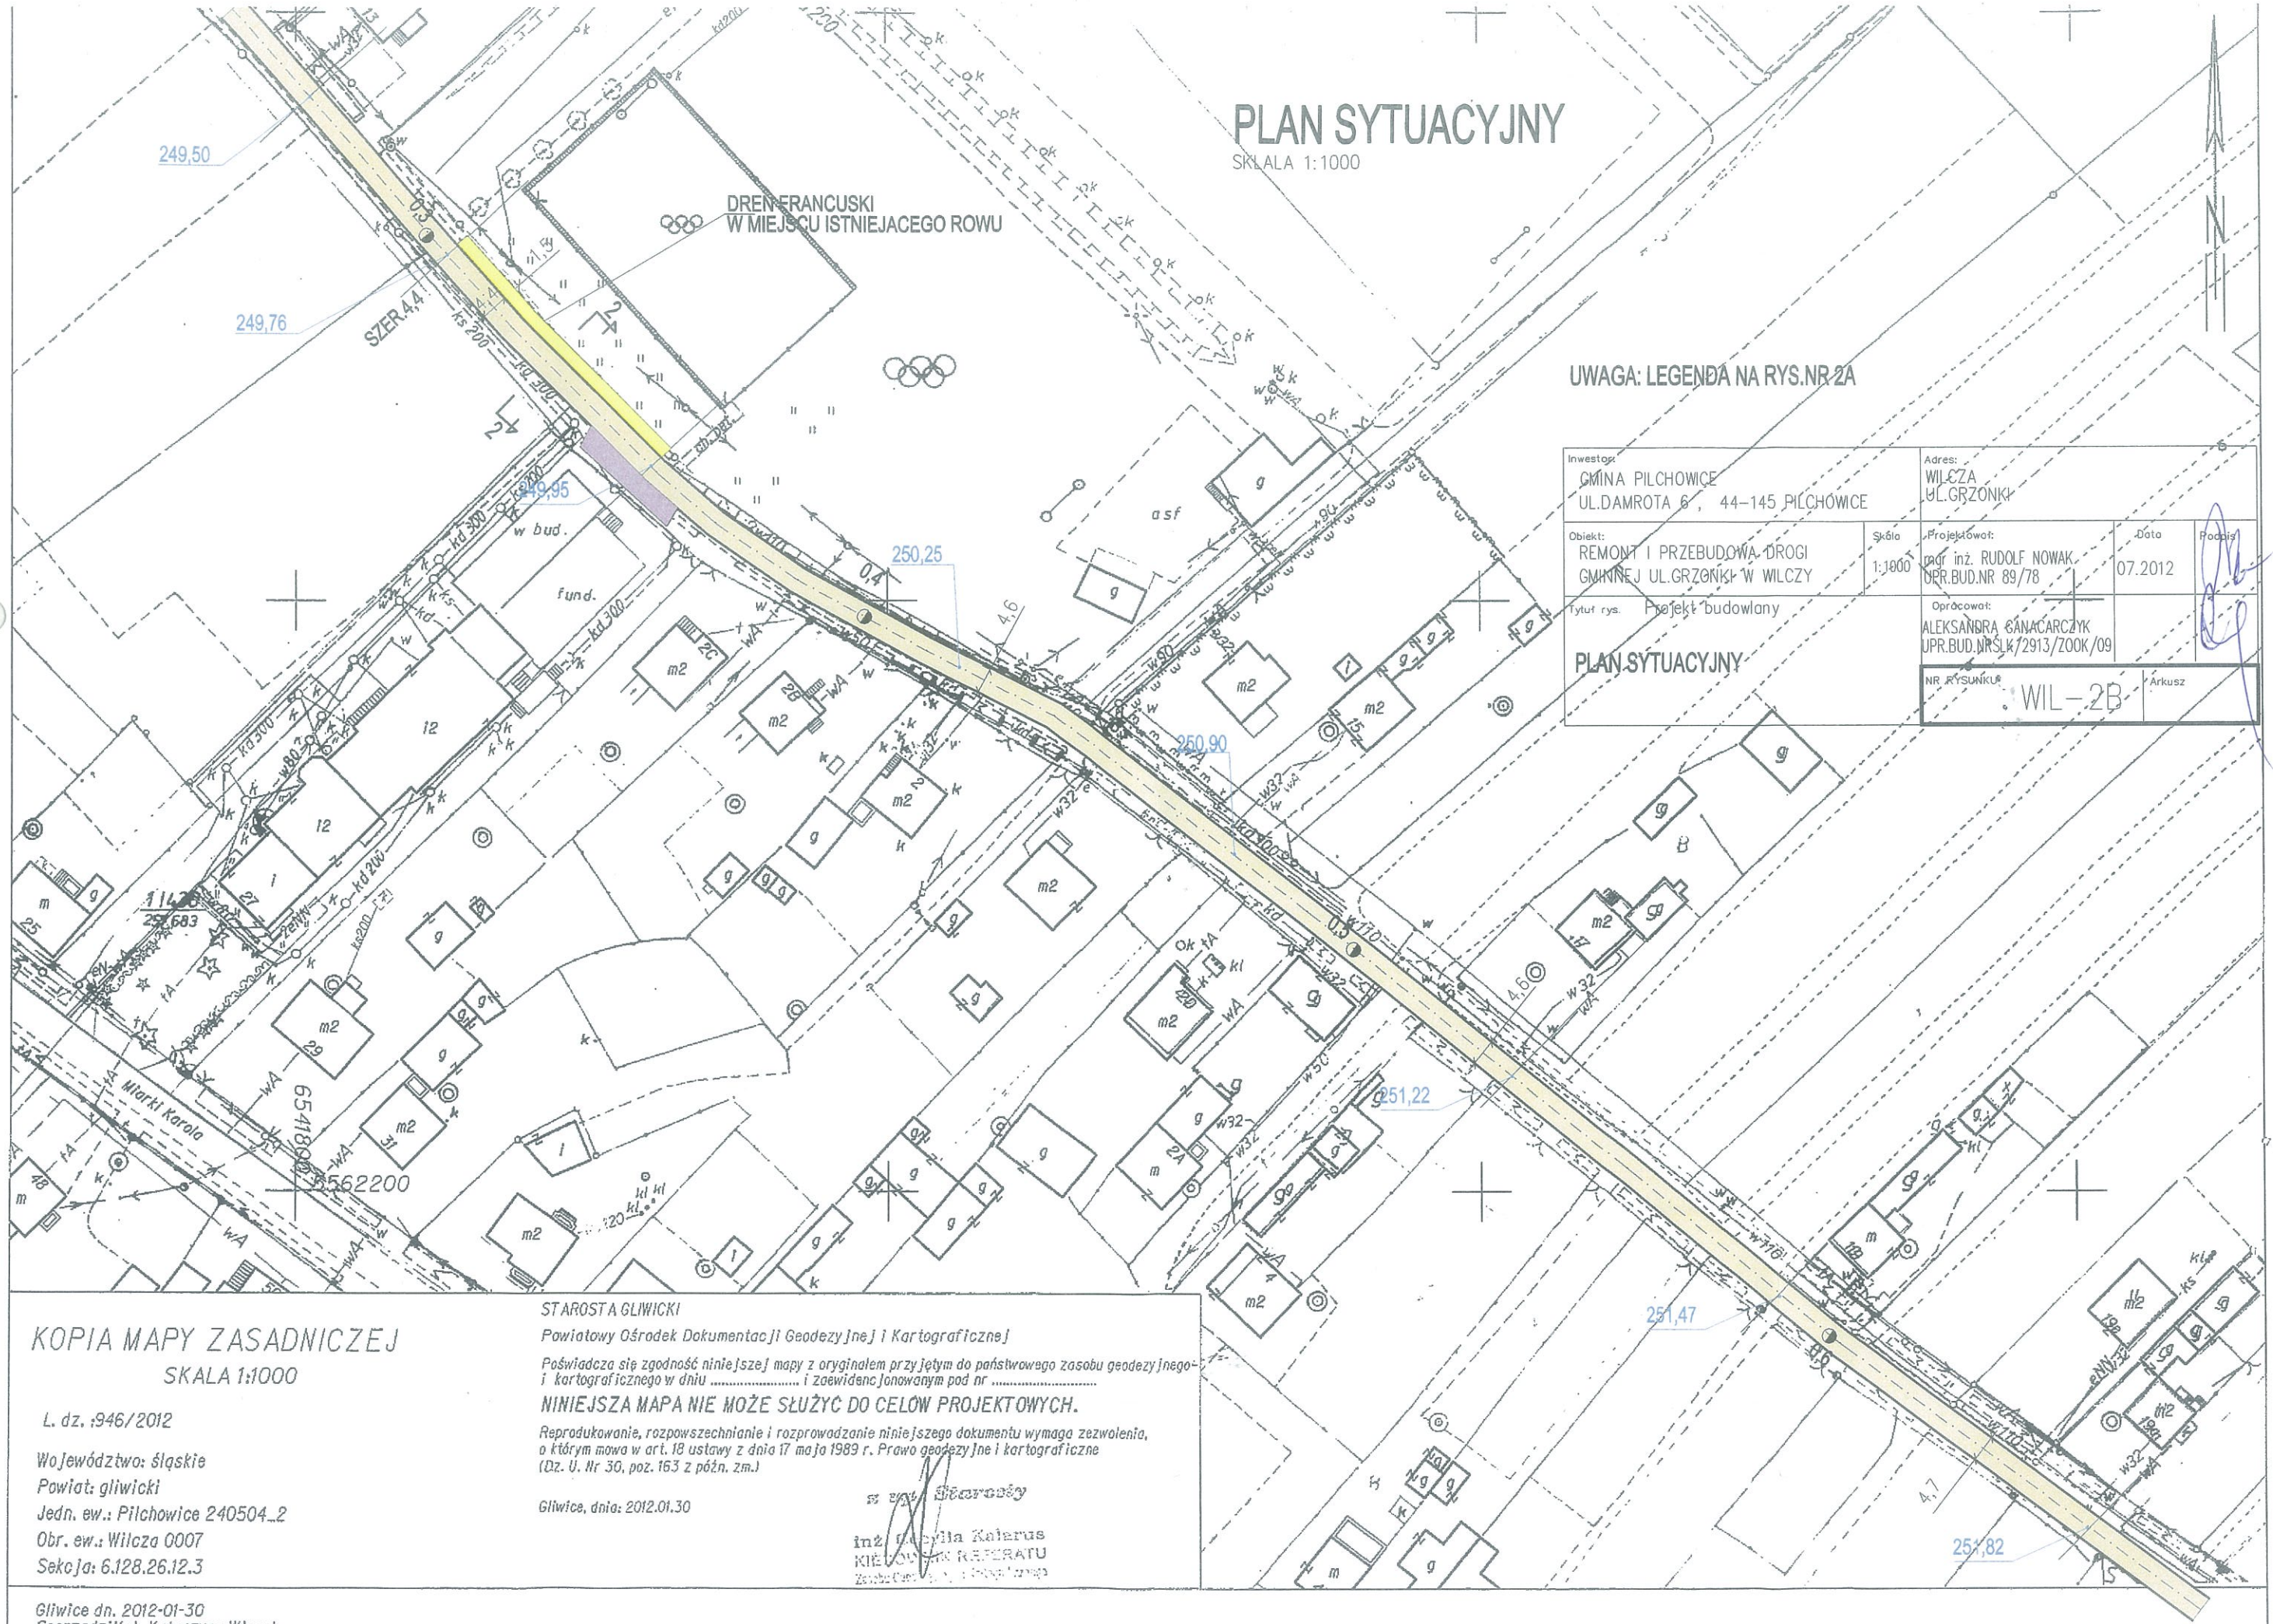

KOPIA MAPY ZASADNICZEJ
SKALA 1:1000

L. dz. :946/2012
Województwo: śląskie
Powiat: gliwicki
Jedn. ew.: Pilchowice 240504_2
Obr. ew.: Wilcza 0007
Seksja: 6.128.26.12.3

STAROSTA GLIWICKI
Powiatowy Ośrodek Dokumentacji Geodezyjnej i Kartograficznej
Poświadczam zgodność niniejszej mapy z oryginałem przyjętym do państwowego zasobu geodezyjnego i kartograficznego w dniu i zaewidencjonowanym pod nr
NINIEJSZA MAPA NIE MOŻE SŁUŻYĆ DO CEŁÓW PROJEKTOWYCH.
Reprodukowanie, rozpowszechnianie i rozprowadzanie niniejszego dokumentu wymaga zezwolenia, o którym mowa w art. 18 ustawy z dnia 17 maja 1989 r. Prawo geodezyjne i kartograficzne (Dz. U. Nr 30, poz. 163 z późn. zm.)

Gliwice, dnia: 2012.01.30
inż. Katarzyna Katarus
KIEROWNIK REPERATU
Zachowanie tajemnicy

Gliwice dn. 2012-01-30
Sporządziła: Katarzyna Więcek