


# PLAN SYTUACYJNY

SKALA 1:1000

UWAGA: LEGENDA NA RYS. NR 2A

Inwestor: GMINA PILCHOWICE UL. DAMROTA 6, 44-145 PILCHOWICE		Adres: WILCZA UL. GRZONKI	
Obiekt: REMONT I PRZEBUDOWA DRUGI GMINNEJ UL. GRZONKI W WILCZY	Skala: 1:1000	Projektował: mgr inż. RUDOLF NOWAK UPR. BUD. NR 89/78	Data: 07.2012
Tytuł rys.: Projekt budowlany		Opracował: ALEKSANDRA GANACARCZYK UPR. BUD. NR SLK/2913/ZOOK/09	
<b>PLAN SYTUACYJNY</b>		NR RYSUNKU WIL-2F	Arkusz

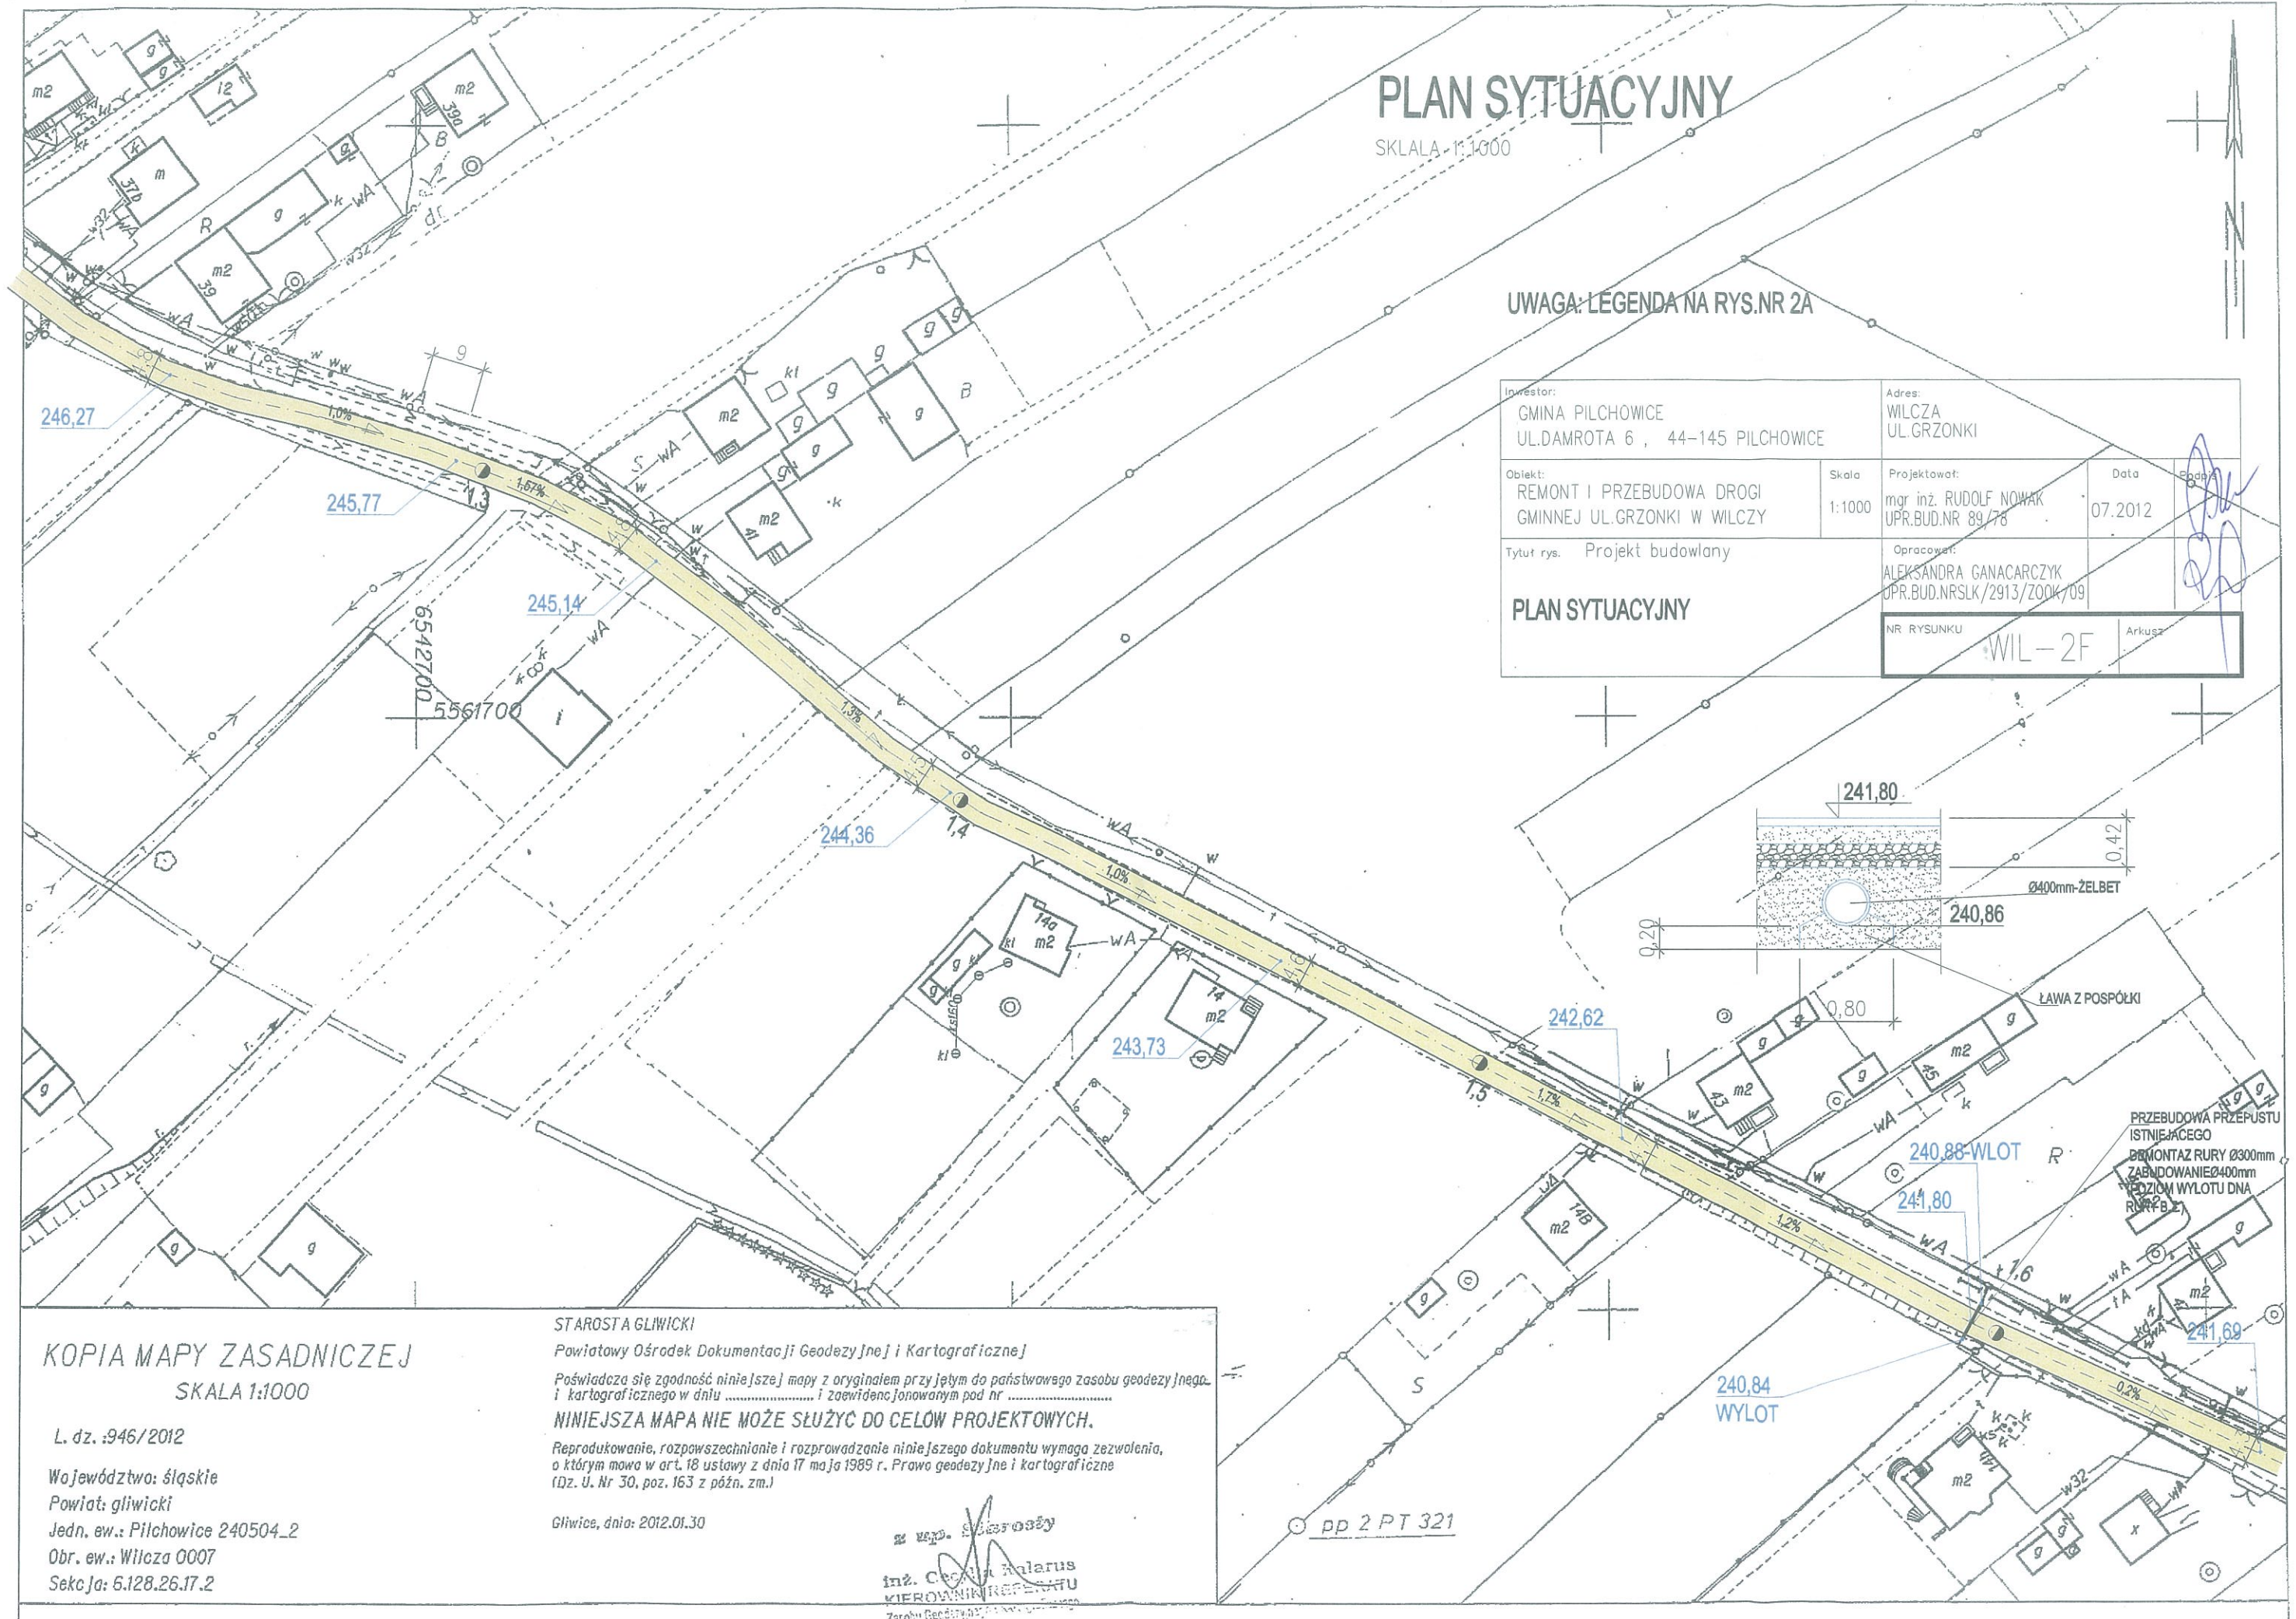

KOPIA MAPY ZASADNICZEJ  
SKALA 1:1000

L. dz. :946/2012

Województwo: śląskie

Powiat: gliwicki

Jedn. ew.: Pilchowice 240504\_2

Obr. ew.: Wilcza 0007

Sekcja: 6.128.26.17.2

STAROSTA GLIWICKI

Powiatowy Ośrodek Dokumentacji Geodezyjnej i Kartograficznej

Paświadcza się zgodność niniejszej mapy z oryginałem przyjętym do państwowego zasobu geodezyjnego i kartograficznego w dniu ..... i zaewidencjonowanym pod nr .....

**NINIEJSZA MAPA NIE MOŻE SŁUŻYĆ DO CELÓW PROJEKTOWYCH.**

Reprodukowanie, rozpowszechnianie i rozprowadzanie niniejszego dokumentu wymaga zezwolenia, o którym mowa w art. 18 ustawy z dnia 17 maja 1989 r. Prawo geodezyjne i kartograficzne (Dz. U. Nr 30, poz. 163 z późn. zm.)

Gliwice, dnia: 2012.01.30

z wp. S. Kozłowski  
inż. Cecylia Kalarus  
KIEROWNIK REPERTU  
Zasobu Geodezyjnego i Kartograficznego

pp 2 PT 321