


PLAN SYTUACYJNY

SKALA 1:1000

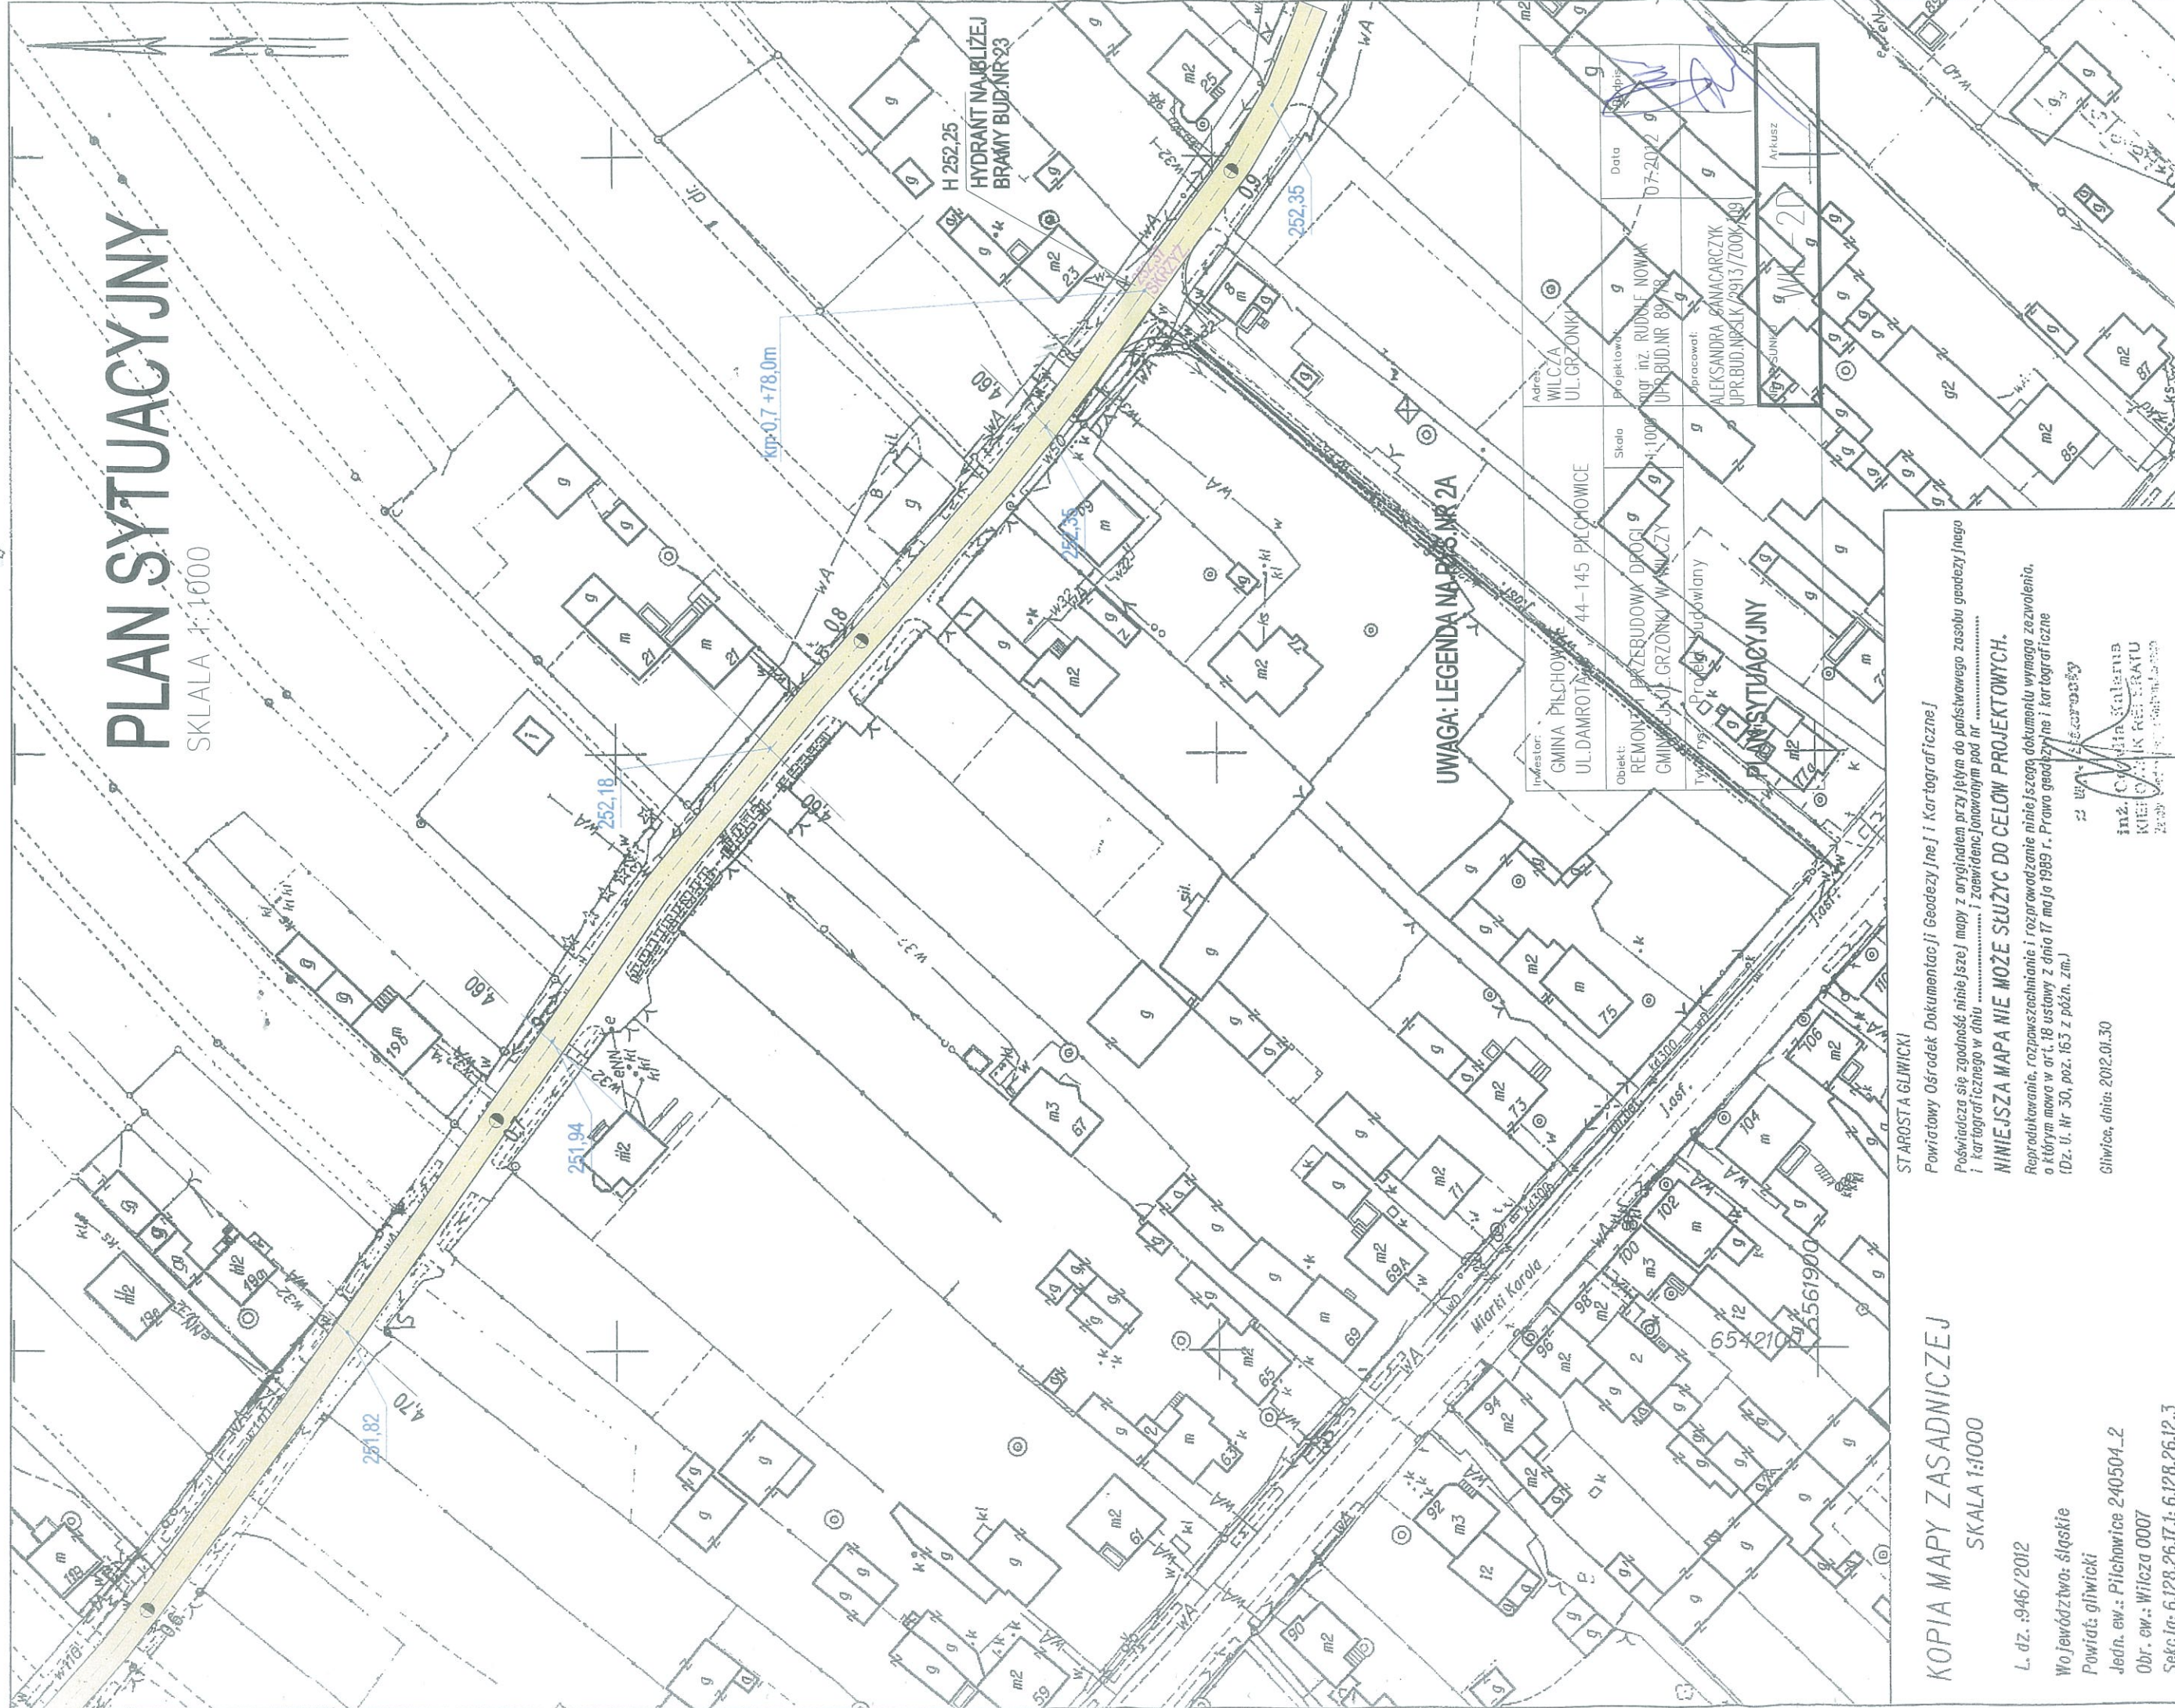

H 252,25
HYDRANT NA BLIŻEJ
BRAMY BUD. NR 23

UWAGA: LEGENDA NA R. 8, NR 2A

Inwestor: GMINA PIŁCHOWICE UL. DAMROTA 44-145 PIŁCHOWICE		Skala 1:1000	
Objekt: REMONT I PRZEBUDOWA DROGI GMINY ŁOSYŃ GRZONKI W ŁĄCZY		Projekt wykonał: ALEKSANDRA JANACZCZYK UPR. BUD. NR 89/RS	
Adres: WILCZA UL. GRZONKI		Data: 07-2012	
Typ rysunku: Projekt sytuacyjny		Atkasz: MK-2D	

KOPIA MAPY ZASADNICZEJ
SKALA 1:1000

L. dz. : 946 / 2012
Województwo: śląskie
Powiat: gliwicki
Jedn. ew.: Piłchowice 240504_2
Obr. ew.: Wilcza 0007
Seko. ja: 6.128.26.17.1; 6.128.26.12.3

ST AROST A GLIWICKI
Powiatowy Ośrodek Dokumentacji Geodezyjnej i Kartograficznej
Powiadza się zgodność niniejszej mapy z oryginałem przy jej użyciu do państwowego zasobu geodezyjnego i kartograficznego w dniu i zaawidencjonowanym pod nr
NINIEJSZA MAPA NIE MOŻE SŁUżyć DO CELOW PROJEKTOWYCH.
Reprodukowanie, rozpowszechnianie i rozprzodzenie niniejszego dokumentu wymaga zezwolenia, o którym mowa w art. 18 ustawy z dnia 17 maja 1989 r. Prawo geodezyjne i kartograficzne (Dz. U. Nr 30, poz. 163 z późn. zm.)
22.05.2012

inż. Czesław Kalaniasz
KIEROWNIK REPERTARIU
Zespół Geodezyjno-Kartograficzny

Gliwice, dnia: 2012.01.30

Gliwice dn. 2012-01-30
Sporządził(a): Katarzyna Włosek