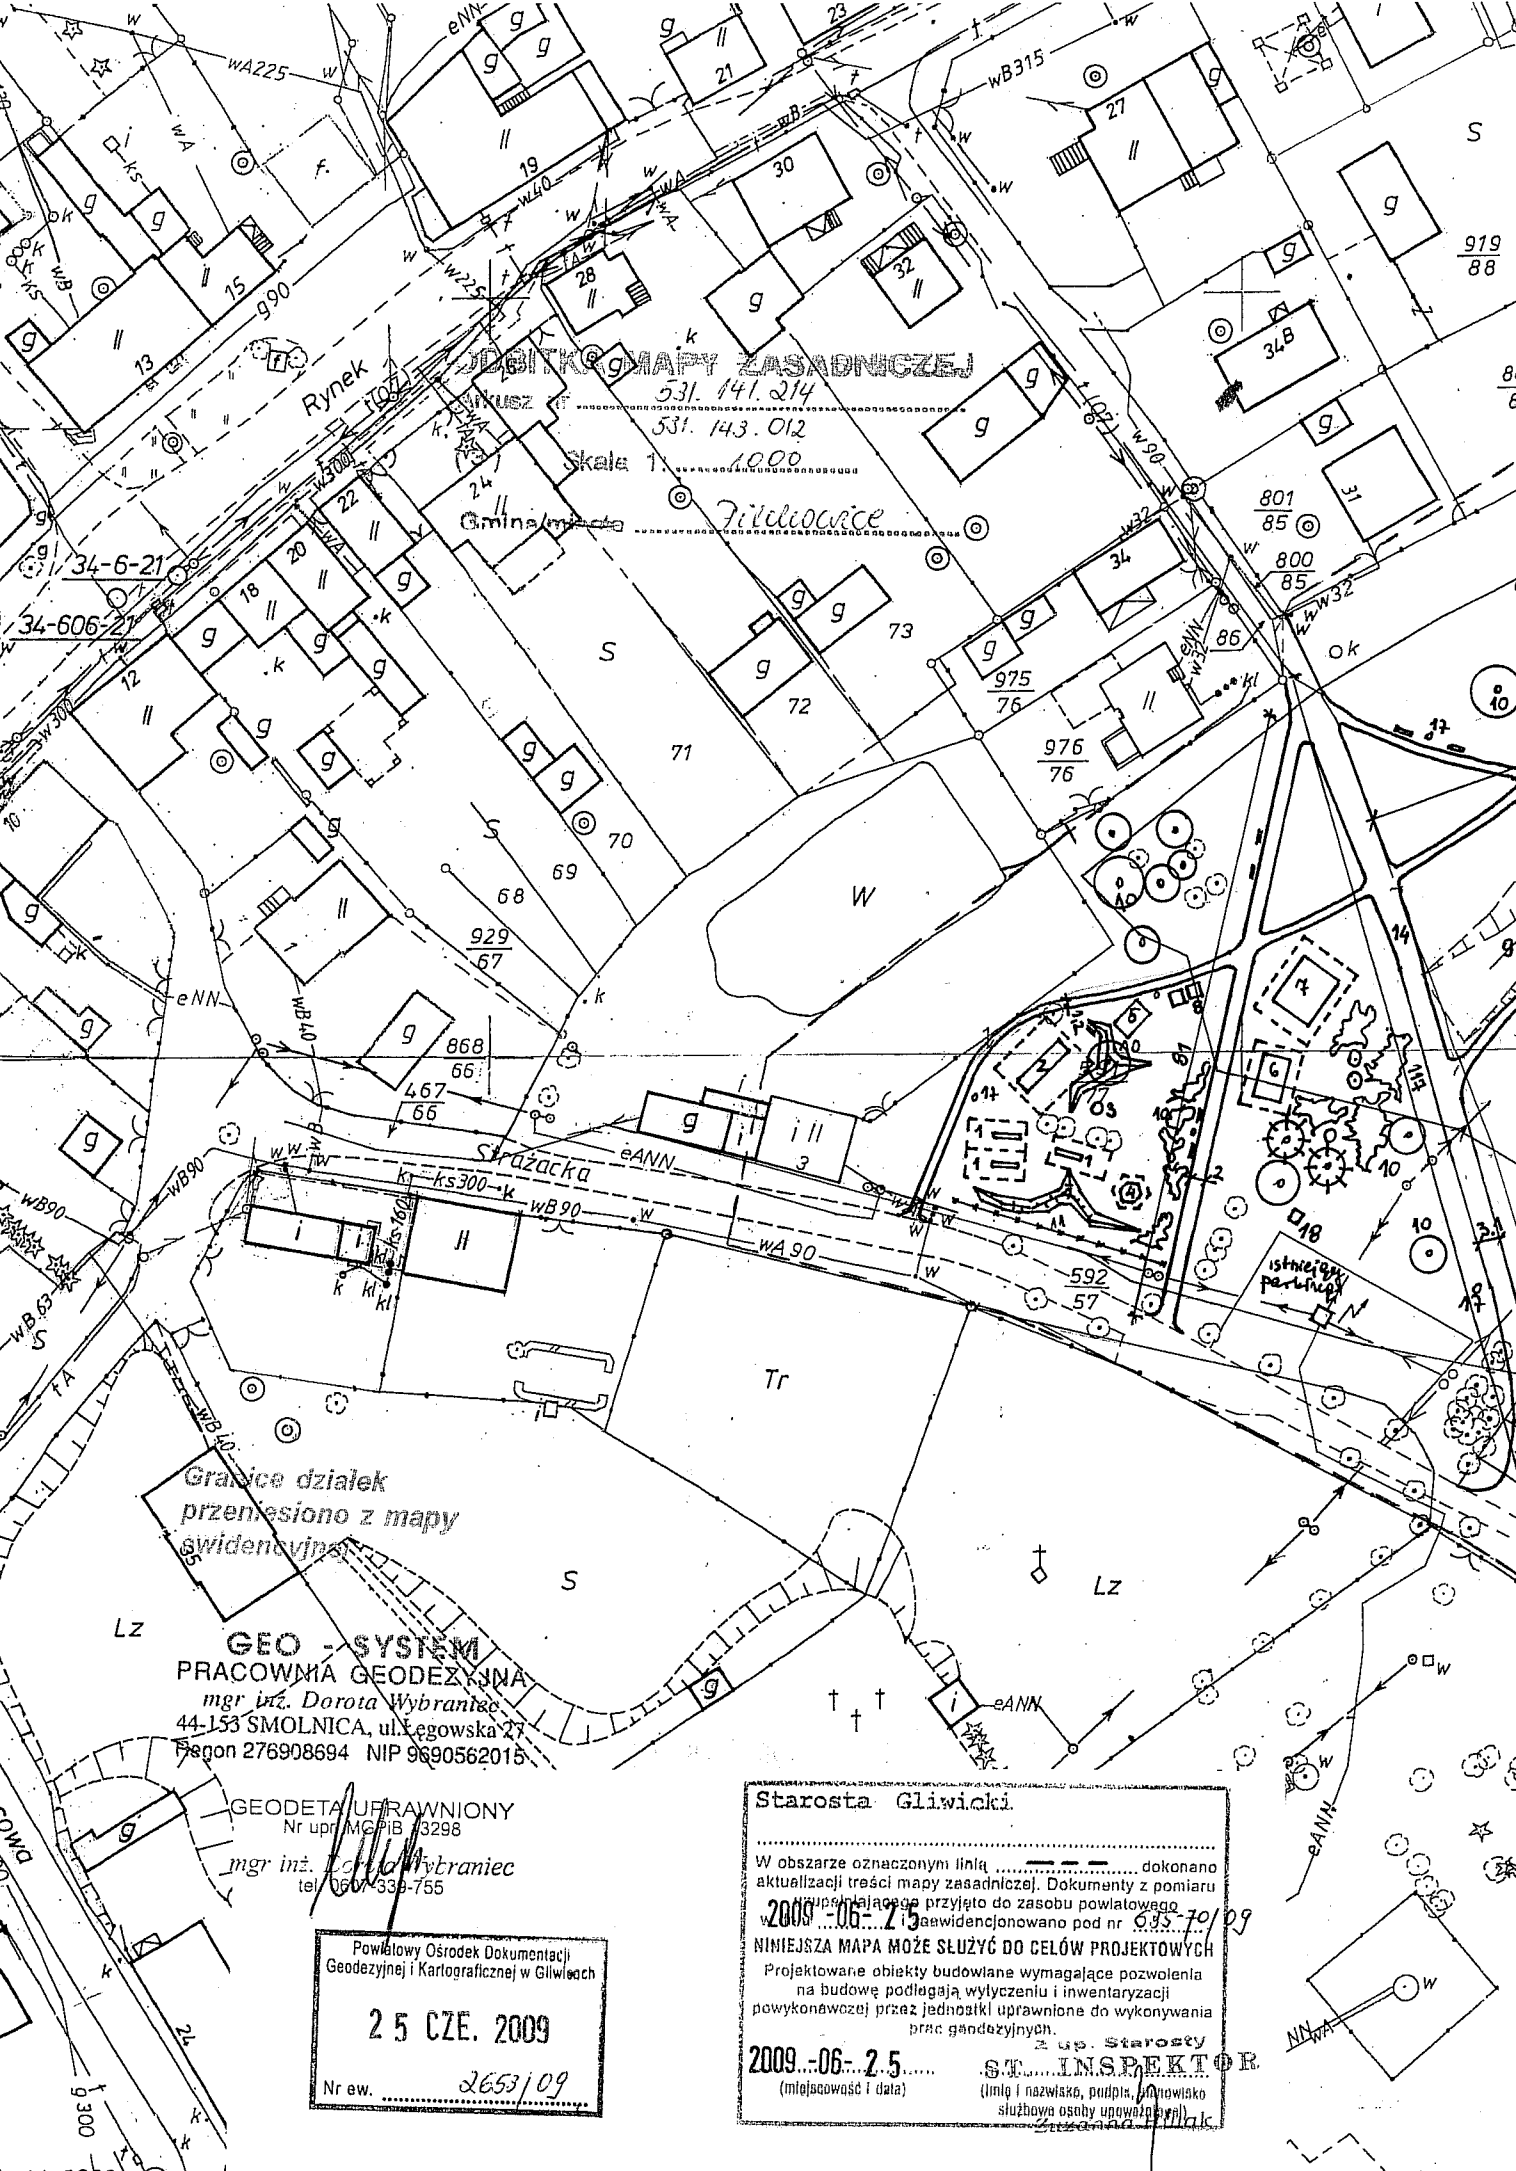
WYPIS Z MAPY ZASADNICZEJ
Arkusz 531.141.214
531.143.012
Skala 1:1000
Gmina/miasto Tillicowice
Rynek
Strażacka
istniejący parking
34-6-21
34-606-21
Granice działek przeniesiono z mapy ewidencyjnej
GEO - SYSTEM
PRACOWNIA GEODEZYJNA
mgr inż. Dorota Wybraniec
44-153 SMOLNICA, ul. Łęgowska 27
Regon 276908694 NIP 9690562015
GEODETA UPRAWNIONY
Nr upr. MGPiB 13298
mgr inż. Dorota Wybraniec
tel. 660-339-755
Powiatowy Ośrodek Dokumentacji Geodezyjnej i Kartograficznej w Gliwicach
25 CZE. 2009
Nr ew. 2653/09
Starosta Gliwicki
W obszarze oznaczonym linią ..... dokonano aktualizacji treści mapy zasadniczej. Dokumenty z pomiaru wykonującego przyjęto do zasobu powiatowego
2009-06-25 zewidencjonowano pod nr 695/70/09
NINIEJSZA MAPA MOŻE SŁUŻYĆ DO CELÓW PROJEKTOWYCH
Projektowane obiekty budowlane wymagające pozwolenia na budowę podlegają wytyczeniu i inwentaryzacji powykonawczej przez jednostki uprawnione do wykonywania prac geodezyjnych.
2009-06-25
(miejscowość i data)
z up. Starosty
ST. INSPEKTOR
(imię i nazwisko, podpis, stanowisko służbowe osoby upoważnionej)