

LEGENDA

	część budynku objęta opracowaniem
	elementy projektowane w obecnym etapie projektowania
	elementy projektowane w kolejnym etapie inwestycji - odrębne opracowanie

VI	panele blaszane dachowe na rąbek stojący	0,5 mm
	łaty 3x6 cm, poziome	3 cm
	łaty 2x5 cm, pionowo	2 cm
	folia paroprzepuszczalna	
	łaty 15x5 cm, poziomo co 50 cm / wełna mineralna	15 cm
	istniejąca ściana	30 cm
	lynk cementowo-wapienne	2 cm
VIII	lynk cementowo-wapienne na warstwie zbr.	15 cm
	wełna mineralna	43 cm
	istniejąca ściana	43 cm
	lynk cementowo-wapienne	

E	panele blaszane dachowe na rąbek stojący	0,5 mm
	łaty 3x6 cm	3 cm
	kontakty 2x6 cm	3 cm
	folia paroprzepuszczalna	
	pełne deskowanie	2,5 cm
	Pustka powietrzna	
	podłoga techniczna - 2x płyty OSB 2,2 na legarach 10x25	4,4 cm
	wełna mineralna	20 cm
	parozizolacja	
	istniejący strop	30 cm
F	płytki ceramiczne	
	łastyki cementowy zbr. siatka z prętów	5 cm
	odepłynie - styropian podłogowy	8 cm
	2x papa termoizolacyjna	
	płyta betonowa podposadzkowa C20/25	15 cm
	grunt rodzimy ubity (Evd=60 MPa)	
G	koszka betonowa wibroprasowana	6 cm
	podsyłka cementowo-piaskowa 1:4	3 cm
	podbudowa z kruszywa łamanego	15 cm
	stabilizowanego mechanicznie 0/3/15 mm	
	geowłókna separująca	
	warstwa piasku lub drobnego kruszywa	5 cm

abm WYCIĘCNA NIERUCHOMOŚCI
PROJEKTOWANIE ARCHYTEKTONICZNE
ANNA I BARTOŚZ WICHALSCY S.C.
44 - 100 Gliwice, ul. Czarnieckiego 22a

Zlecentodawca:
Gmina Plichtowice
ul. Dąbronia 6
44-145 Plichtowice

Nazwa inwestycji:
MODERNIZACJA OBIEKTU SZKOŁNO - PRZEDSZKOLNEGO W ZERNICY PRZY UL. LEOPOLDA MIKI 37
obp 1 - PRZEBUDOWA SEKMENTU F, H, I

Adres obiektu:
ul. Leopolda Miki 37, Zernica 44-144
nr działek: 829/19, 830/19, 831/19, 832/19, 833/19, 834/19, 332/19, 333/19, 334/20

Przedmiot rys.:
PROJEKT
- przekrój D-D

Stadium: PROJEKT BUDOWLANY

Branża: ARCHITEKTURA

Faza: Nr tomu: **II.** Wersja: Nr rys.: **v.1 29**

Data: październik 2012 **Skala:** 1:50

Projektant:
Imię: Nazwisko:
Bartosz MICHAŁSKI
Specjaln.: Nr upr. bud.:
Arch.: 33/SLSLOK/2011/III


Podpis:
Imię: Nazwisko:
Joanna WISNIEWSKA
Imię: Nazwisko:
Grzegorz KOTYL
Specjaln.: Nr upr. bud.:
Arch.: 11/98

Opracowanie:
Imię: Nazwisko:
Joanna WISNIEWSKA

Sprawdzający:
Imię: Nazwisko:
Grzegorz KOTYL
Specjaln.: Nr upr. bud.:
Arch.: 11/98

Podpis:

Wydanie rysunku z kolejnym numerem wersji powoduje unieważnienie wszystkich wcześniejszych rysunków

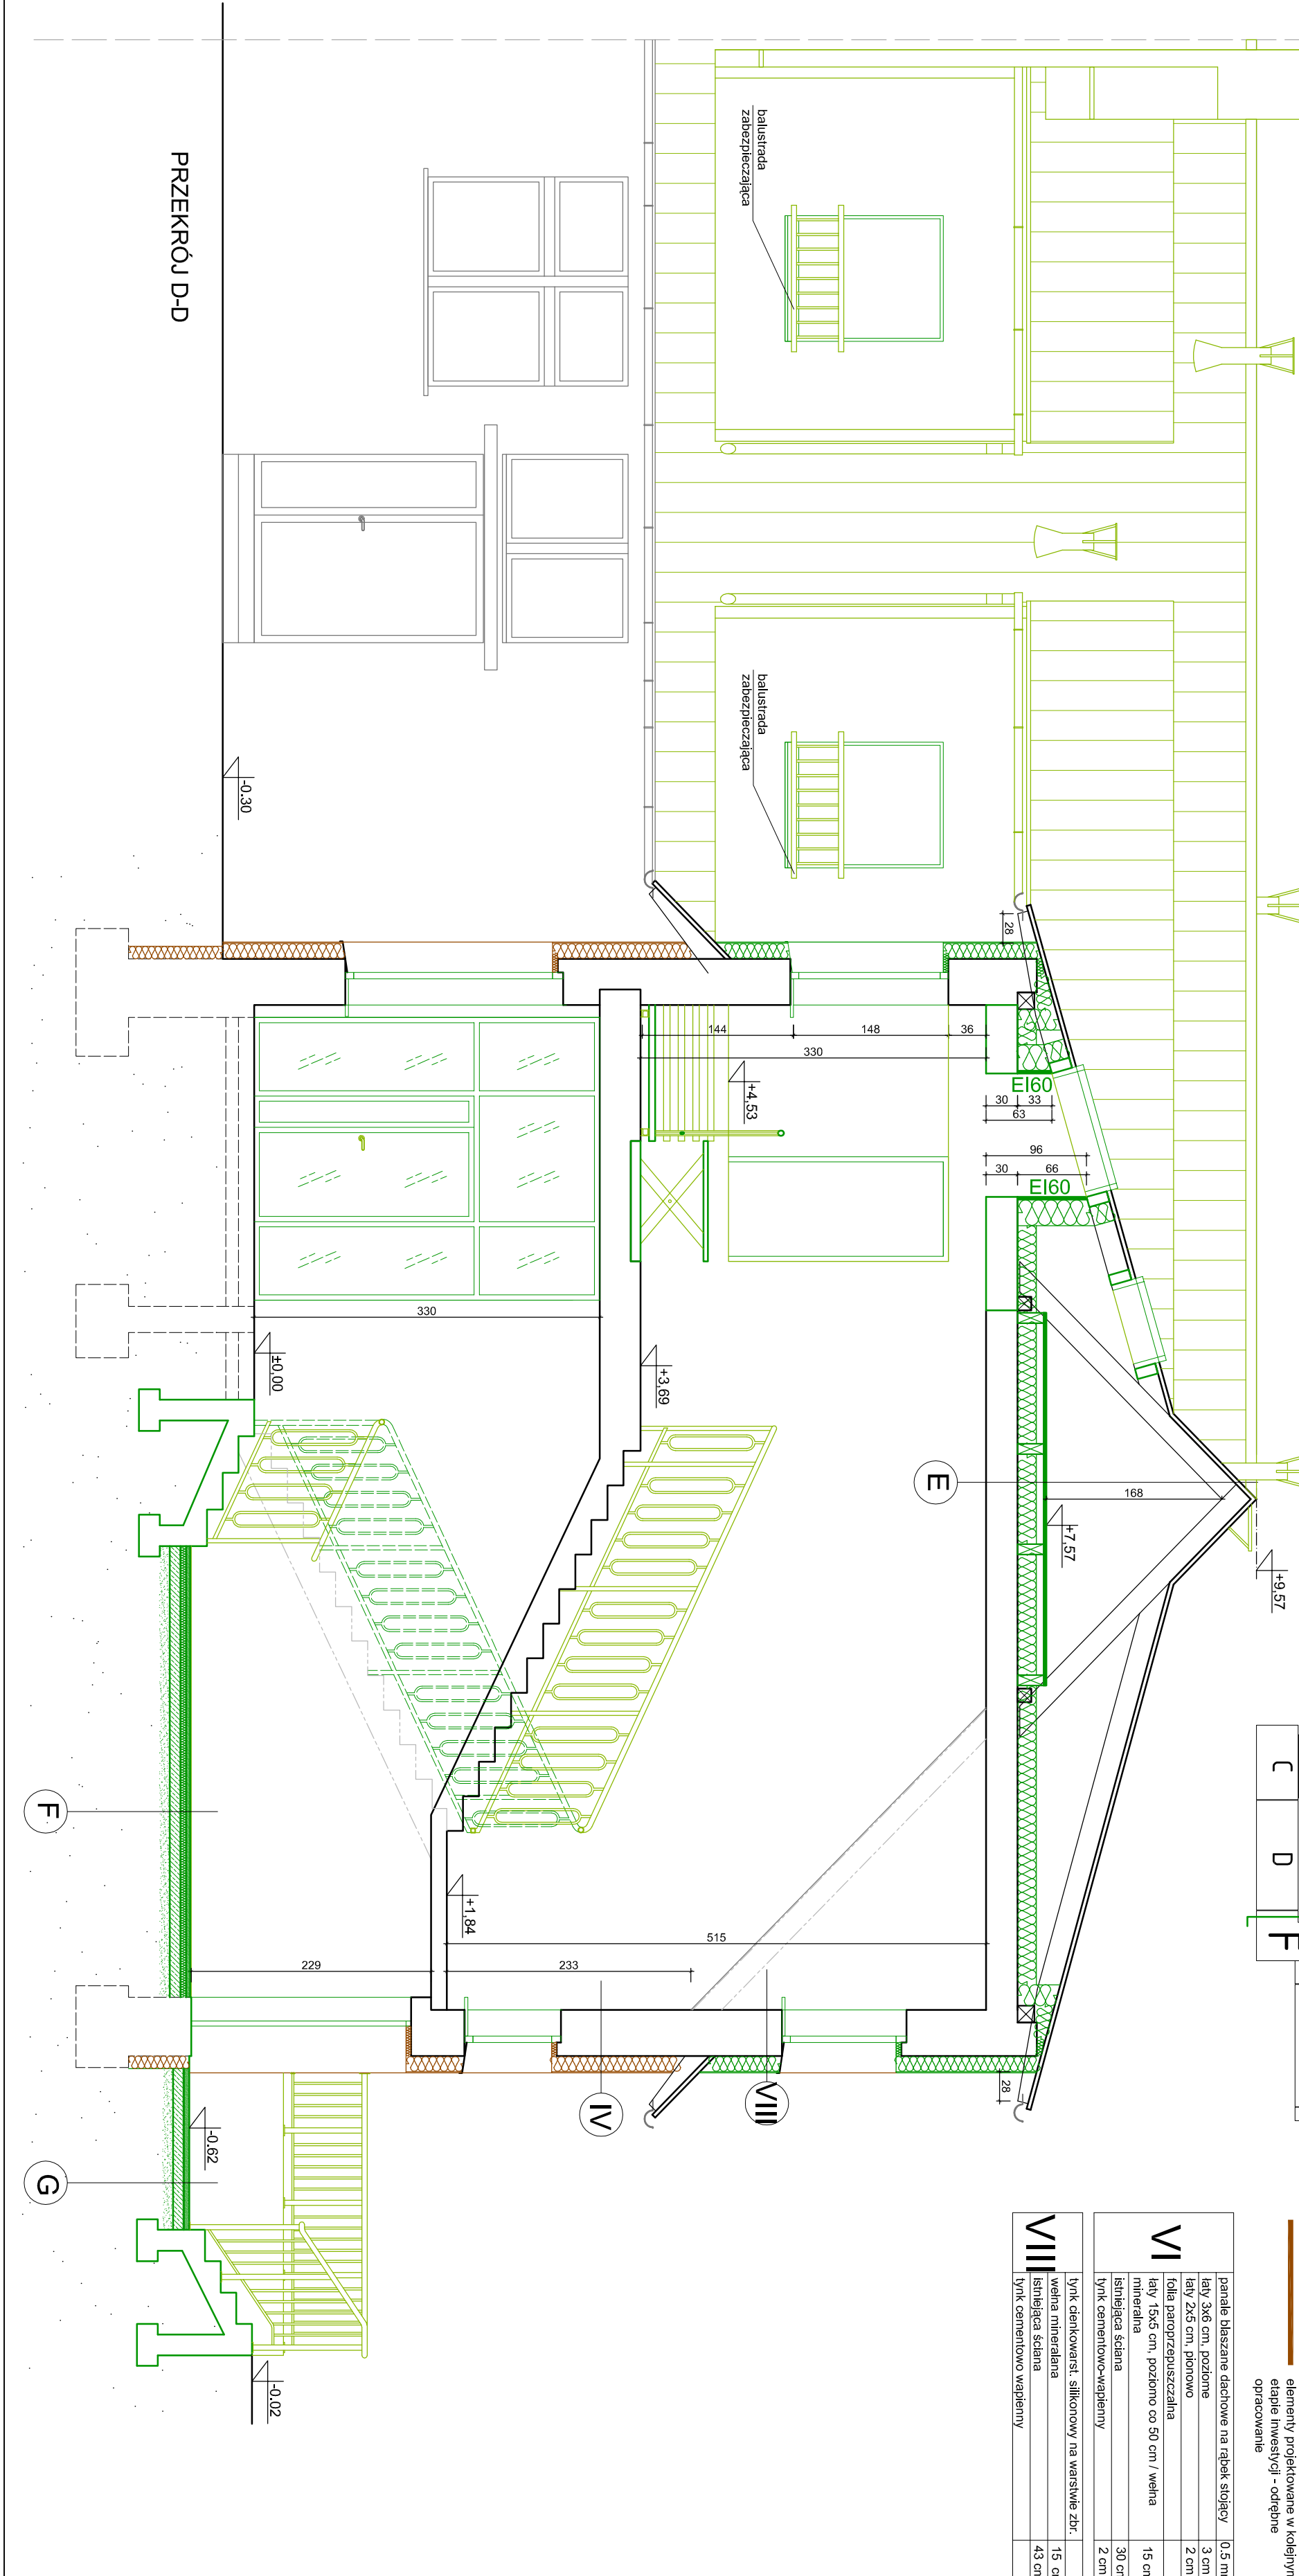

PRZEKRÓJ D-D