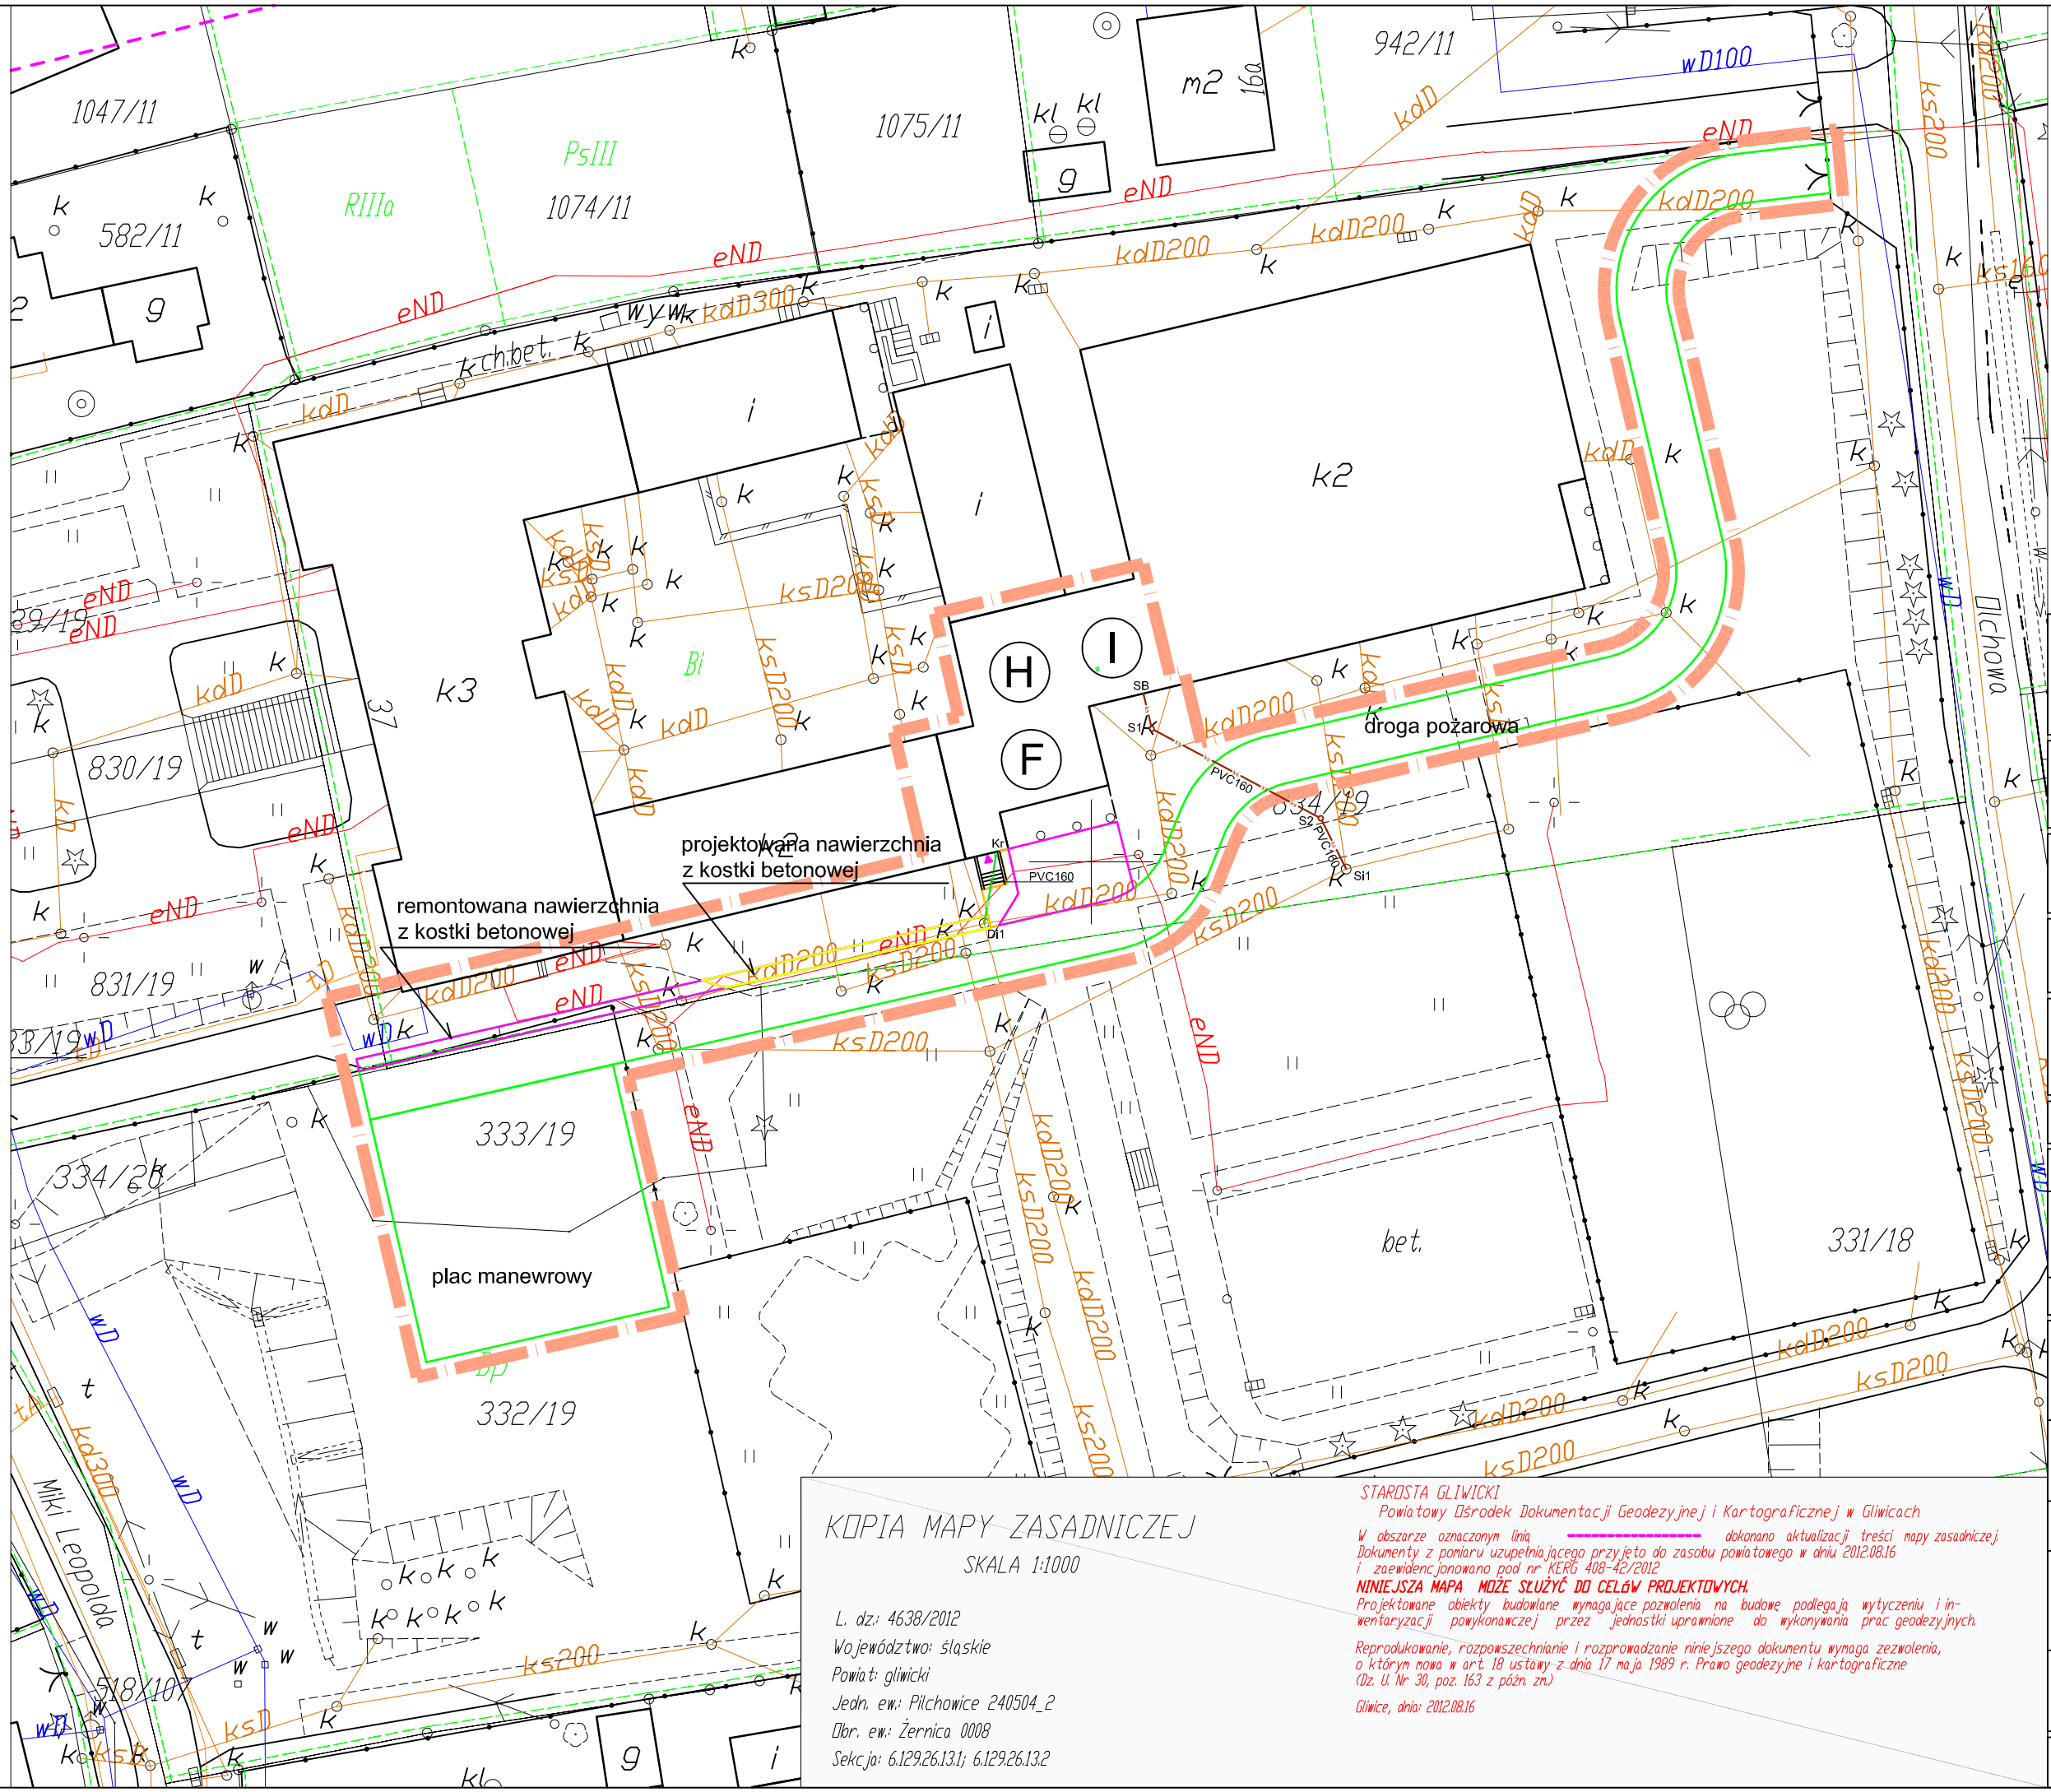

Oznaczenia

- granica opracowania objęta wnioskiem
- projektowane wyjście ewakuacyjne z budynku
- kd — kd - projektowana kanalizacja deszczowa
- ks — ks - projektowana kanalizacja sanitarna
- Kr - projektowana kratka ściekowa DN100 mm
- S1 - S2 - projektowana studzienka DN400 mm
- Si1, Di1 - istniejąca studzienka kanalizacji sanitarnej i deszczowej

ABM
WYCENA NIERUCHOMOŚCI
PROJEKTOWANIE ARCHITEKTONICZNE
ANNA I BARTOSZ MICHALSCY S.C.
44 - 100 Gliwice, ul. Czarnieckiego 22a

Zleceniodawca:
Gmina Pilchowice
ul. Damrota 6
44-145 Pilchowice

Nazwa inwestycji:
Projekt budowlano - wykonawczy modernizacji obiektu szkolno przedszkolnego w Żernicy przy ul. L. Miki 37 - przebudowa segmentu F, H, I na II odział przedszkolny.

Adres obiektu:
ul. Leopolda Miki 37, Żernica 44-144
nr działek: 829/19, 830/19, 831/19, 832/19, 833/19, 834/19, 331/18, 332/19, 333/19, 340/20

Przedmiot rys.:
PLAN ZAGOSPODAROWANIA TERENU

Stadium:

Branża: SANITARNA

Faza:	Nr tomu:	Wersja:	Nr rys.:
PB	IV.	v.1	01

Data: październik 2012 | Skala: 1:500

Projektant:	Imię: Nazwisko:	
	mgr inż. Janusz Piechowicz	
	Specjaln.:	Nr upr. bud.:
	Sanit.	444/02

Podpis:

Opracowanie:	Imię: Nazwisko:	
	mgr inż. Grzegorz Kubanek	
Sprawdzający:	Imię: Nazwisko:	
	mgr inż. Wojciech Ciepliński	
	Specjaln.:	Nr upr. bud.:
	Sanit.	450/02

Podpis:

Wydanie rysunku z kolejnym numerem wersji powoduje unieważnienie wszystkich wcześniejszych rysunków

KOPIA MAPY ZASADNICZEJ
SKALA 1:1000

L. dz.: 4638/2012
Województwo: śląskie
Powiat: gliwicki
Jedn. ew.: Pilchowice 240504_2
Obr. ew.: Żernica 0008
Sekcja: 6.129.26.13.1; 6.129.26.13.2

STAROSTA GLIWICKI
Powiatowy Ośrodek Dokumentacji Geodezyjnej i Kartograficznej w Gliwicach

W obszarze oznaczonym linią ========== dokonano aktualizacji treści mapy zasadniczej. Dokumenty z pomiaru uzupełniającego przyjęto do zasobu powiatowego w dniu 2012.08.16 i zaewidencjonowano pod nr KERG 408-42/2012

NINIEJSZA MAPA MOŻE SŁUŻYĆ DO CELÓW PROJEKTOWYCH.

Projektowane obiekty budowlane wymagające pozwolenia na budowę podlegają wytyczeniu i inwentaryzacji powykonawczej przez jednostki uprawnione do wykonywania prac geodezyjnych.

Reprodukowanie, rozpowszechnianie i rozprowadzanie niniejszego dokumentu wymaga zezwolenia, o którym mowa w art. 18 ustawy z dnia 17 maja 1989 r. Prawo geodezyjne i kartograficzne (Dz. U. Nr 30, poz. 163 z późn. zm.)

Gliwice, dnia: 2012.08.16