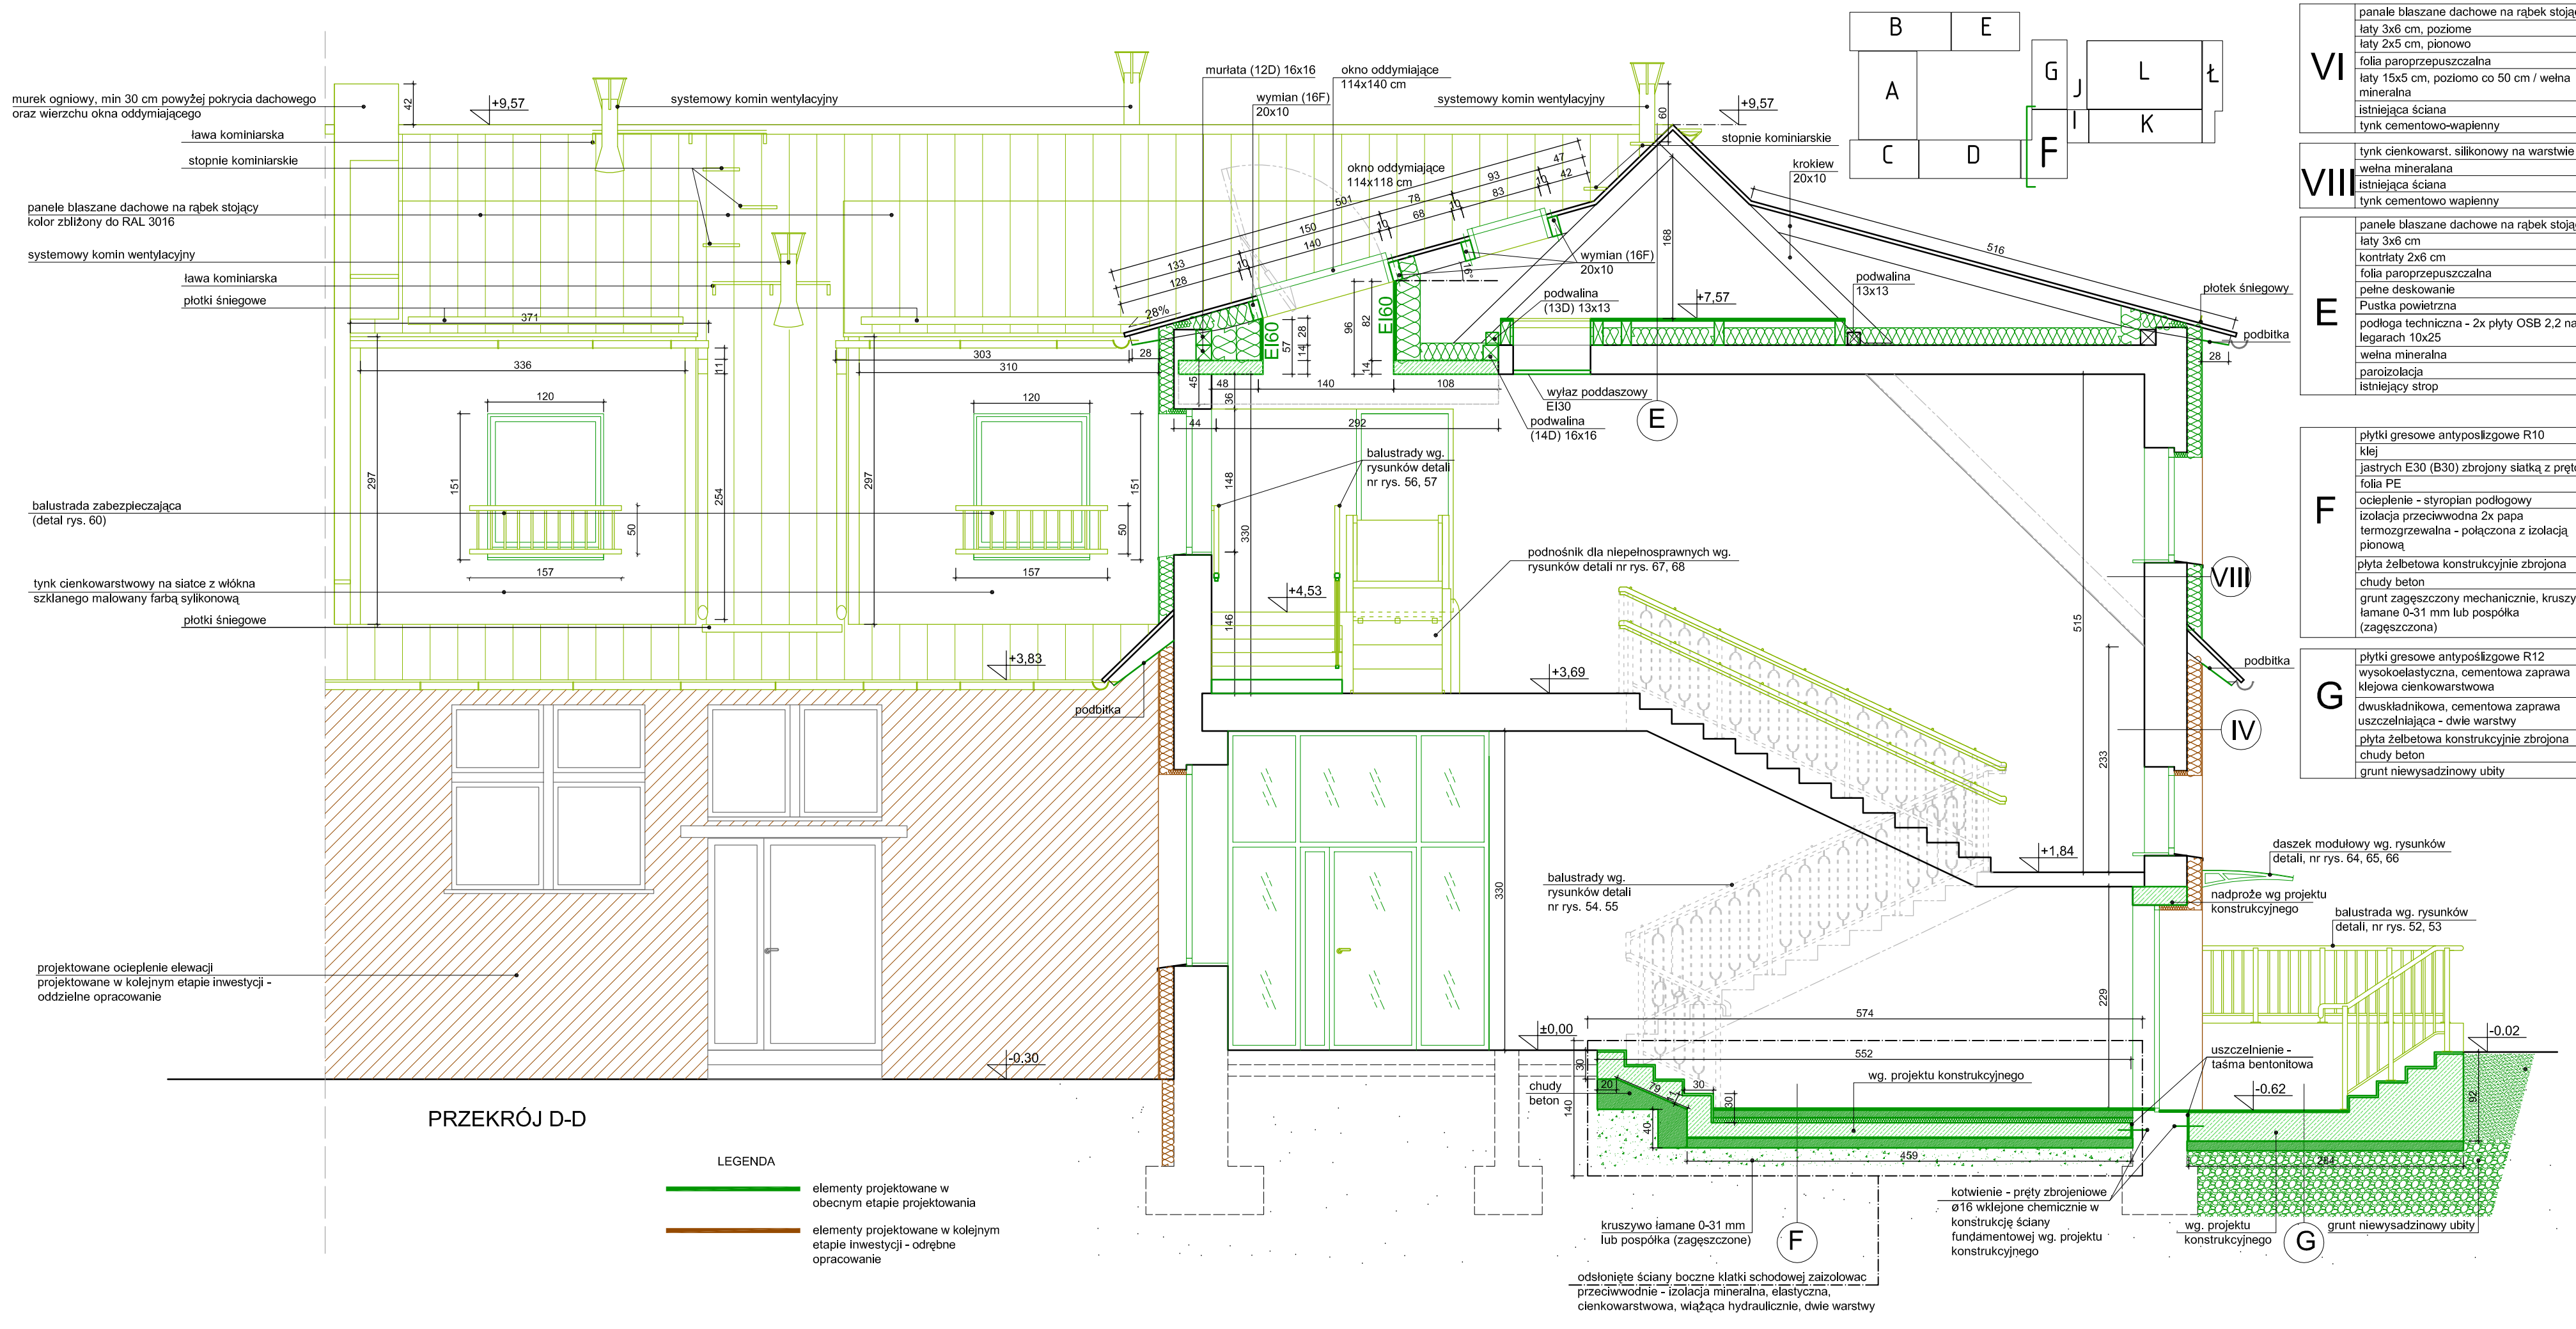

PRZEKRÓJ D-D

LEGENDA

- elementy projektowane w obecnym etapie projektowania
- elementy projektowane w kolejnym etapie inwestycji - odrębne opracowanie

VI	panele blaszane dachowe na rąbek stojący	0.5 mm
	łaty 3x6 cm, poziome	3 cm
	łaty 2x5 cm, pionowo	2 cm
	folia paroprzepuszczalna	
	łaty 15x5 cm, poziomo co 50 cm / wełna mineralna	15 cm
	istniejąca ściana	30 cm
	tynk cementowo-wapienny	2 cm

VIII	tynk cienkowarst. silikonowy na warstwie zbr.	
	wełna mineralana	15 cm
	istniejąca ściana	43 cm
	tynk cementowo wapienny	

E	panele blaszane dachowe na rąbek stojący	0.5 mm
	łaty 3x6 cm	3 cm
	kontrłaty 2x6 cm	3 cm
	folia paroprzepuszczalna	
	pełne deskowanie	2,5 cm
	Pustka powietrzna	
	podłoga techniczna - 2x płyty OSB 2,2 na legarach 10x25	4,4 cm
	wełna mineralna	20 cm
	paroizolacja	
	istniejący strop	30 cm

F	płytki gresowe antypoślizgowe R10	1 cm
	klej	0,5 cm
	jastrych E30 (B30) zbrojony siatką z prętów	5 cm
	folia PE	0,2 mm
	ocieplenie - styropian podłogowy	8 cm
	izolacja przeciwwodna 2x papa termozgrzewalna - połączona z izolacją pionową	
	płyta żelbetowa konstrukcyjnie zbrojona	15 cm
	chudy beton	10 cm
	grunt zagęszczony mechanicznie, kruszywo łamane 0-31 mm lub pospółka (zagęszczona)	

G	płytki gresowe antypoślizgowe R12	1 cm
	wysokoelastyczna, cementowa zaprawa klejowa cienkowarstwowa	0,4 cm
	dwuskładnikowa, cementowa zaprawa uszczelniająca - dwie warstwy	0,2 cm
	płyta żelbetowa konstrukcyjnie zbrojona	30 cm
	chudy beton	10 cm
	grunt niewysadzinowy ubity	

UWAGI:
1. Kolorystyka farby fasadowej zgodna z kolorystyką elewacji wynikająca z projektu termomodernizacji (odrębne opracowanie).
2. Przed zamównieniem i montażem wszelkich elementów wyposażenia i akcesoriów należy sprawdzić wymiary na budowie.
3. Dla elementów wymagających wykonania na warsztacie należy wykonać rysunki warsztatowe, które powinien zatwierdzić inspektor nadzoru oraz projektant.
4. Montaż akcesoriów dachowych (płotki śniegowe, ławy kominiarskie, stopki kominiarskie) ściśle wg zaleceń producenta.
5. Na połaci dachowej zamontować systemowe haki zabezpieczające dla IIn bezpieczeństwa zgodnie z §308 pkt 6 WT
6. W podbitce należy przewiercić otwory wentylacyjne dla wentylacji połaci dachowej - wielkość otworu nawiewnego przy okapie musi stanowić conajmniej 0,2% przynależnej powierzchni dachu i nie mniej niż 200cm²/m szerokości dachu
7. W kalenicy należy przewidzieć szczeliny wywiewne wentylacji połaci dachowej - min. pow. otworów 0,05% pow. dachu

ABM
WYCENA NIERUCHOMOŚCI
PROJEKTOWANIE ARCHITEKTONICZNE
ANNA I BARTOSZ MICHALSCY S.C.
44 - 100 Gliwice, ul. Czarnieckiego 22a

Zleceniodawca:
Gmina Pilchowice
ul. Damrota 6
44-145 Pilchowice

Nazwa inwestycji:
MODERNIZACJA OBIEKTU SZKOLNO - PRZEDSZKOLNEGO W ŻERNICY PRZY UL. LEOPOLDA MIKI 37
etap I - PRZEBUDOWA SEGMENTU F, H, I

Adres obiektu:
ul. Leopolda Miki 37, Żernica 44-144
nr działek: 829/19, 830/19, 831/19, 832/19, 833/19, 834/19, 331/18, 332/19, 333/19, 334/20

Przedmiot rys.:
PROJEKT
- przekrój D-D

Stadium: PROJEKT WYKONAWCZY

Branża: ARCHITEKTURA

Faza:	Nr tomu:	Wersja:	Nr rys.:
PW	II.A	v.1	30

Data: październik 2012 | Skala: 1:50

Projektant:	Imię: Nazwisko:	
	Bartosz MICHALSKI	
	Specjaln.:	Nr upr. bud.:
	Arch.	33/SLOKK/2011/III

Podpis:

Opracowanie:	Imię: Nazwisko:	
	Joanna WIŚNIEWSKA	
Sprawdzający:	Imię: Nazwisko:	
	Grzegorz KOTYL	
	Specjaln.:	Nr upr. bud.:
	Arch.	11/98

Podpis:

Wydanie rysunku z kolejnym numerem wersji powoduje unieważnienie wszystkich wcześniejszych rysunków