ŻERNICA ul. Malinowa

KOPIA Z MAPY EWIDENCYJNEJ

SKALA 1:2000

Województwo: śląskie Powiat: gliwicki
Jednostka ewidencyjna: Pilchowice
Obręb ewidencyjny: Żernica
Działka ewidencyjna: 31, 32, 33, 34, 35
Sekcje mapy: 531.141.14; 531.141.09;

Starosta Gliwicki

Poświadcza się zgodność niniejszego dokumentu z oryginałem przyjętym do państwowego zasobu geodezyjnego i kartograficznego

w dniu ... z up. Starosty

Gliwice, ...

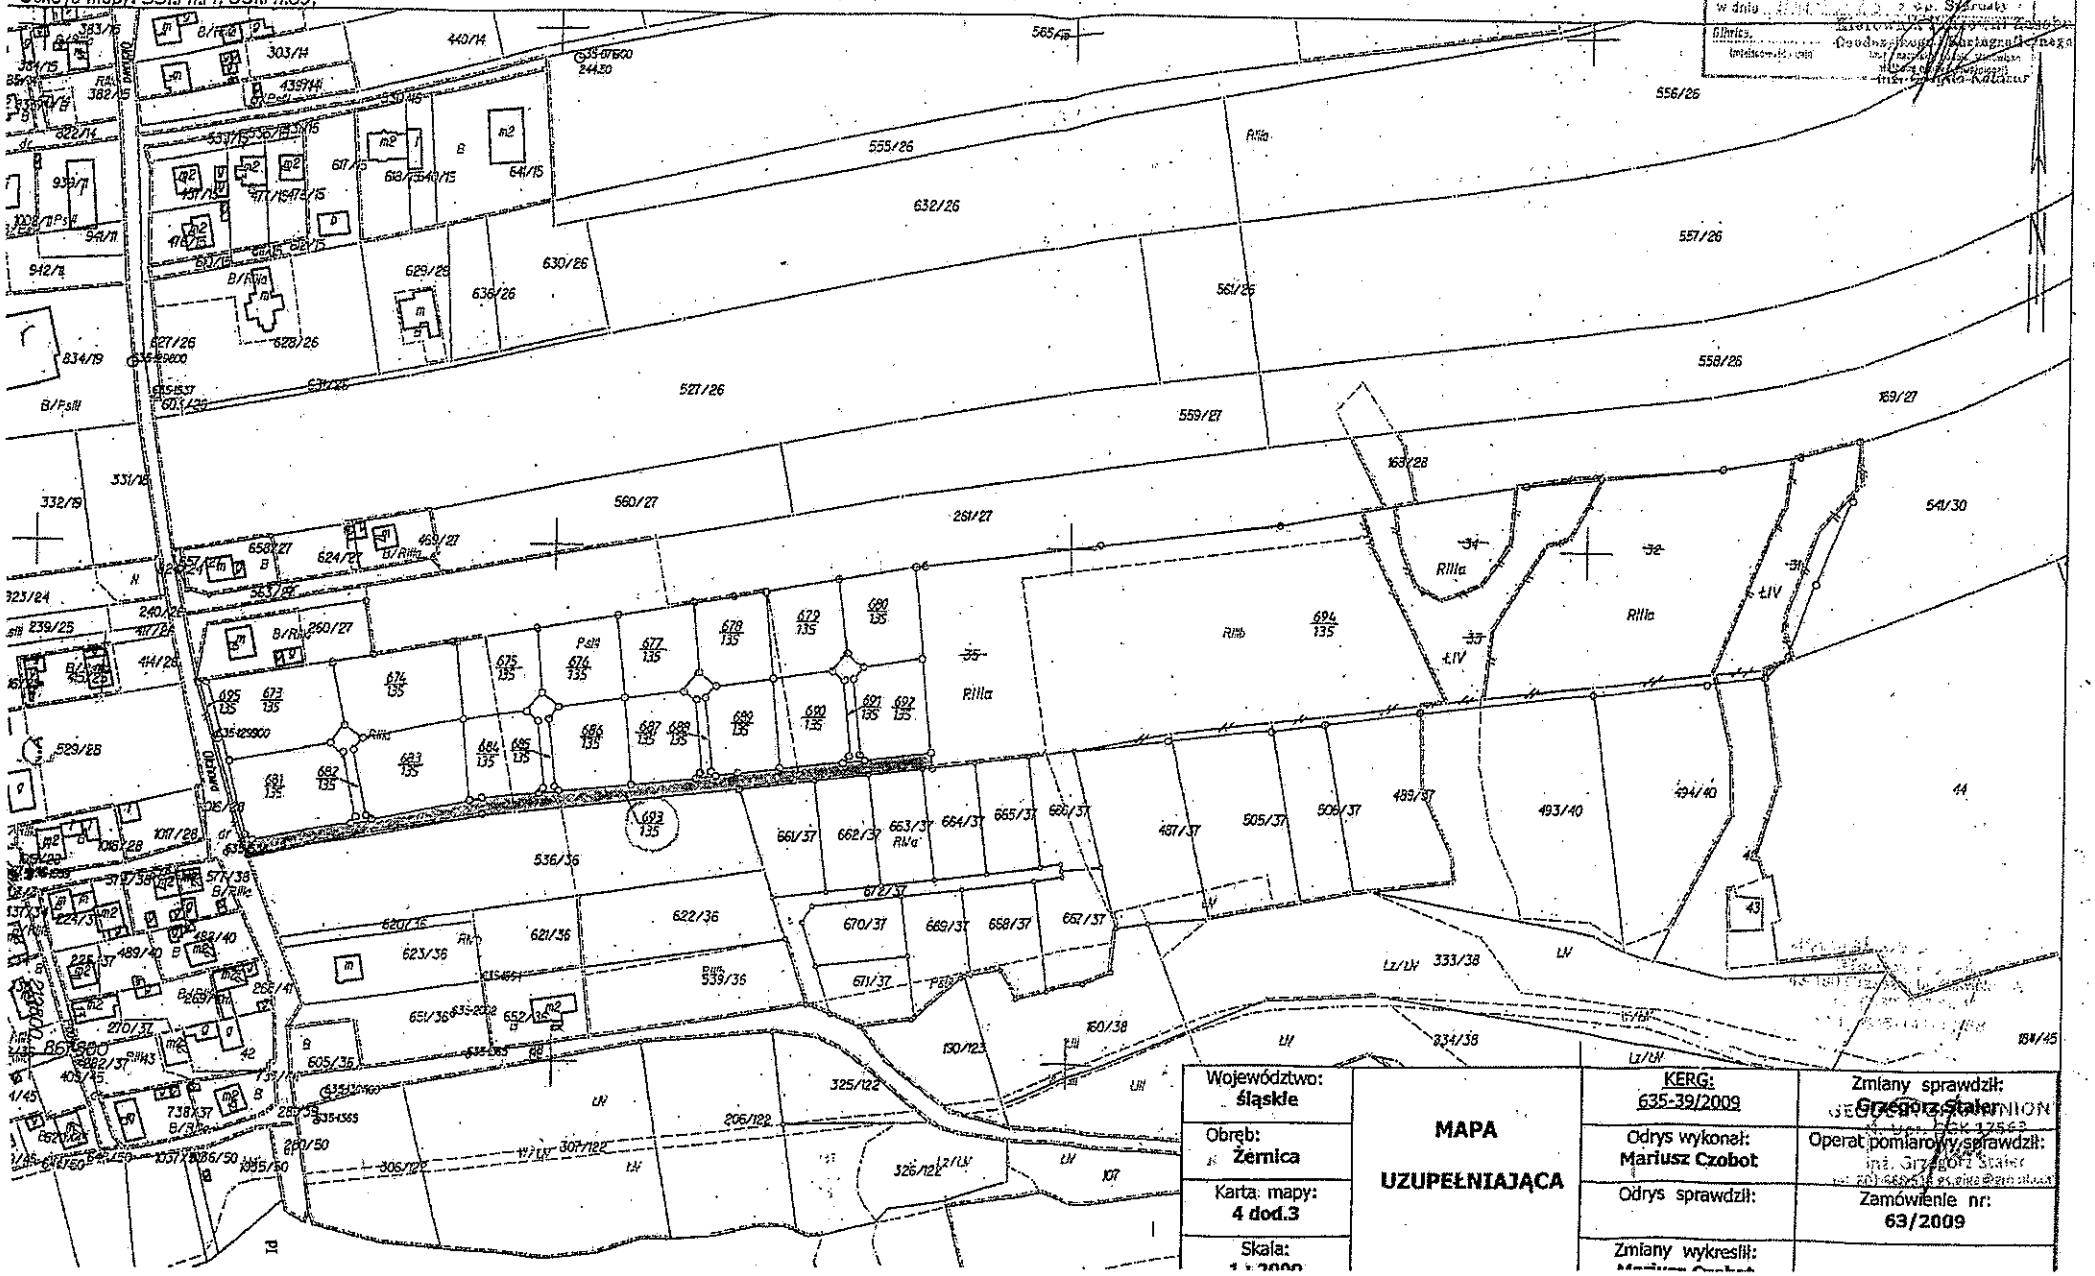

Województwo: śląskie	MAPA UZUPEŁNIAJĄCA	KERG: 635-39/2009	Zmiany sprawdził: Grzegorz Staler
Obręb: Żernica		Odrys wykonał: Mariusz Czobot	Operat pomiarowy sprawdził: inż. Grzegorz Staler
Karta mapy: 4 dod.3		Odrys sprawdził:	Zamówienie nr: 63/2009
Skala: 1:2000		Zmiany wykreślił: Mariusz Czobot	