
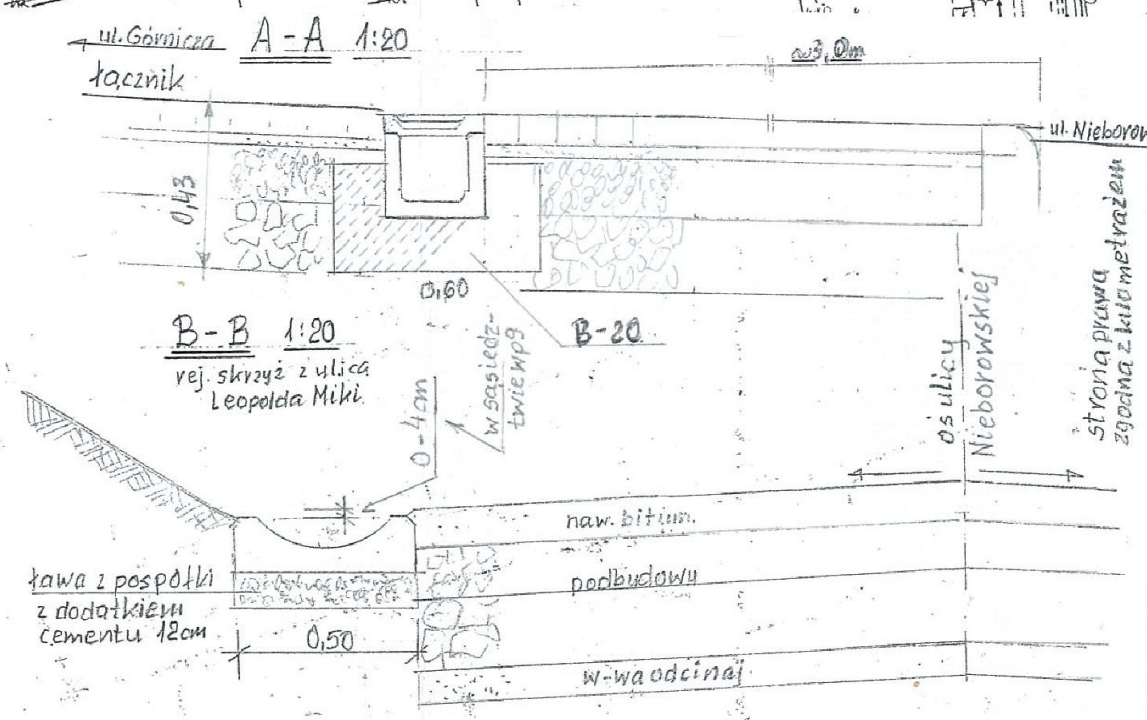


Przebudowa drogi gminnej ul. Nieborowska w Żernicy.

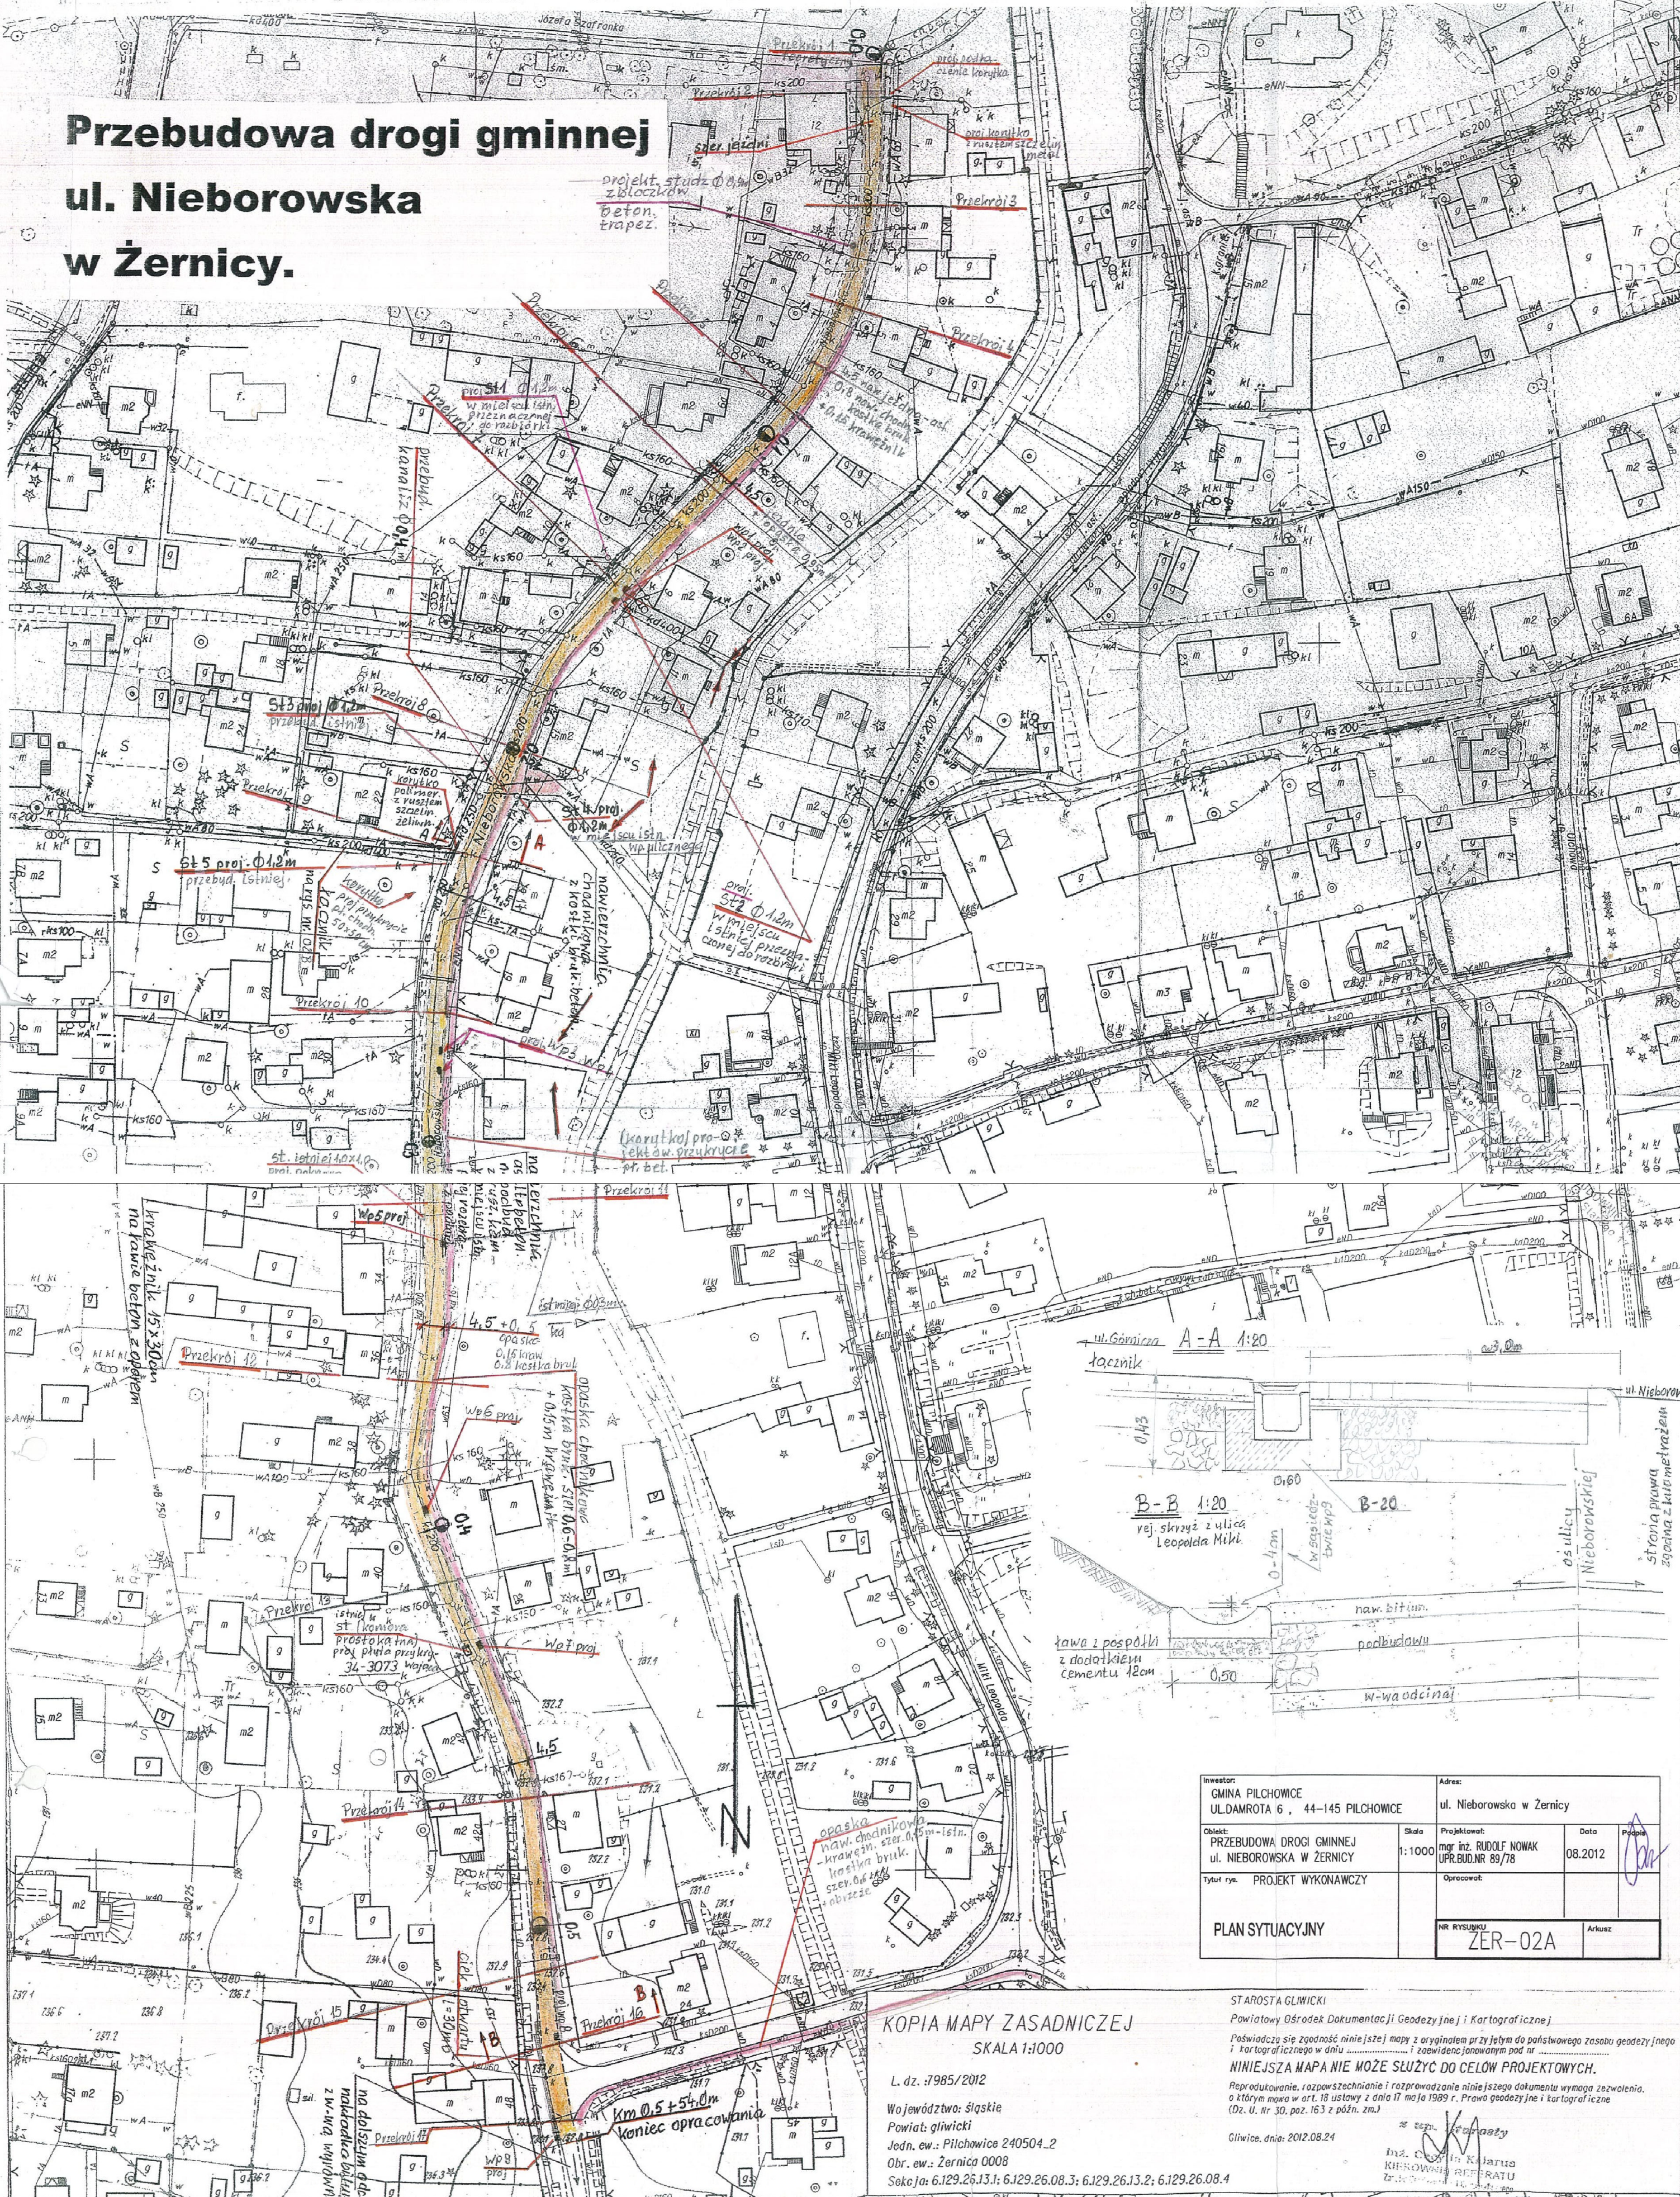

Investor: GMINA PILCHOWICE UL.DAMROTA 6, 44-145 PILCHOWICE		Adres: ul. Nieborowska w Żernicy	
Objekt: PRZEBUDOWA DROGI GMINNEJ ul. NIEBOROWSKA W ŻERNICY	Skala: 1:1000	Projektował: mgr inż. RUDOLF NOWAK UPR.BUD.NR 89/78	Data: 08.2012
Tytuł rys.: PROJEKT WYKONAWCZY		Opracował: [Signature]	
PLAN SYTUACYJNY		NR RYSUNKU: ZER-02A	

KOPIA MAPY ZASADNICZEJ
SKALA 1:1000

L. dz. 7985/2012
Województwo śląskie
Powiat gliwicki
Jedn. ew.: Pilchowice 240504.2
Obr. ew.: Żernica 0008
Sekoja: 6.129.26.13.1; 6.129.26.08.3; 6.129.26.13.2; 6.129.26.08.4

STAROSTA GLIWICKI
Powiatowy Ośrodek Dokumentacji Geodezyjnej i Kartograficznej

Poswiadcza się zgodność niniejszej mapy z oryginałem przy jej udziale z państwowego zasobu geodezyjnego i kartograficznego w dniu i zaświadczam w tym celu

NINIEJSZA MAPA NIE MOŻE SŁUżyć DO CELÓW PROJEKTOWYCH.

Reproduktowanie, rozpowszechnianie i rozprzodzenie niniejszego dokumentu wymaga zezwolenia, o którym mowa w art. 18 ustawy z dnia 17 maja 1989 r. Prawo geodezyjne i kartograficzne (Dz. U. Nr 30, poz. 163 z późn. zm.)

Gliwice, dnia: 2012.08.24

[Signature]
mgr inż. RUDOLF NOWAK
KIEROWNIK REFERATU