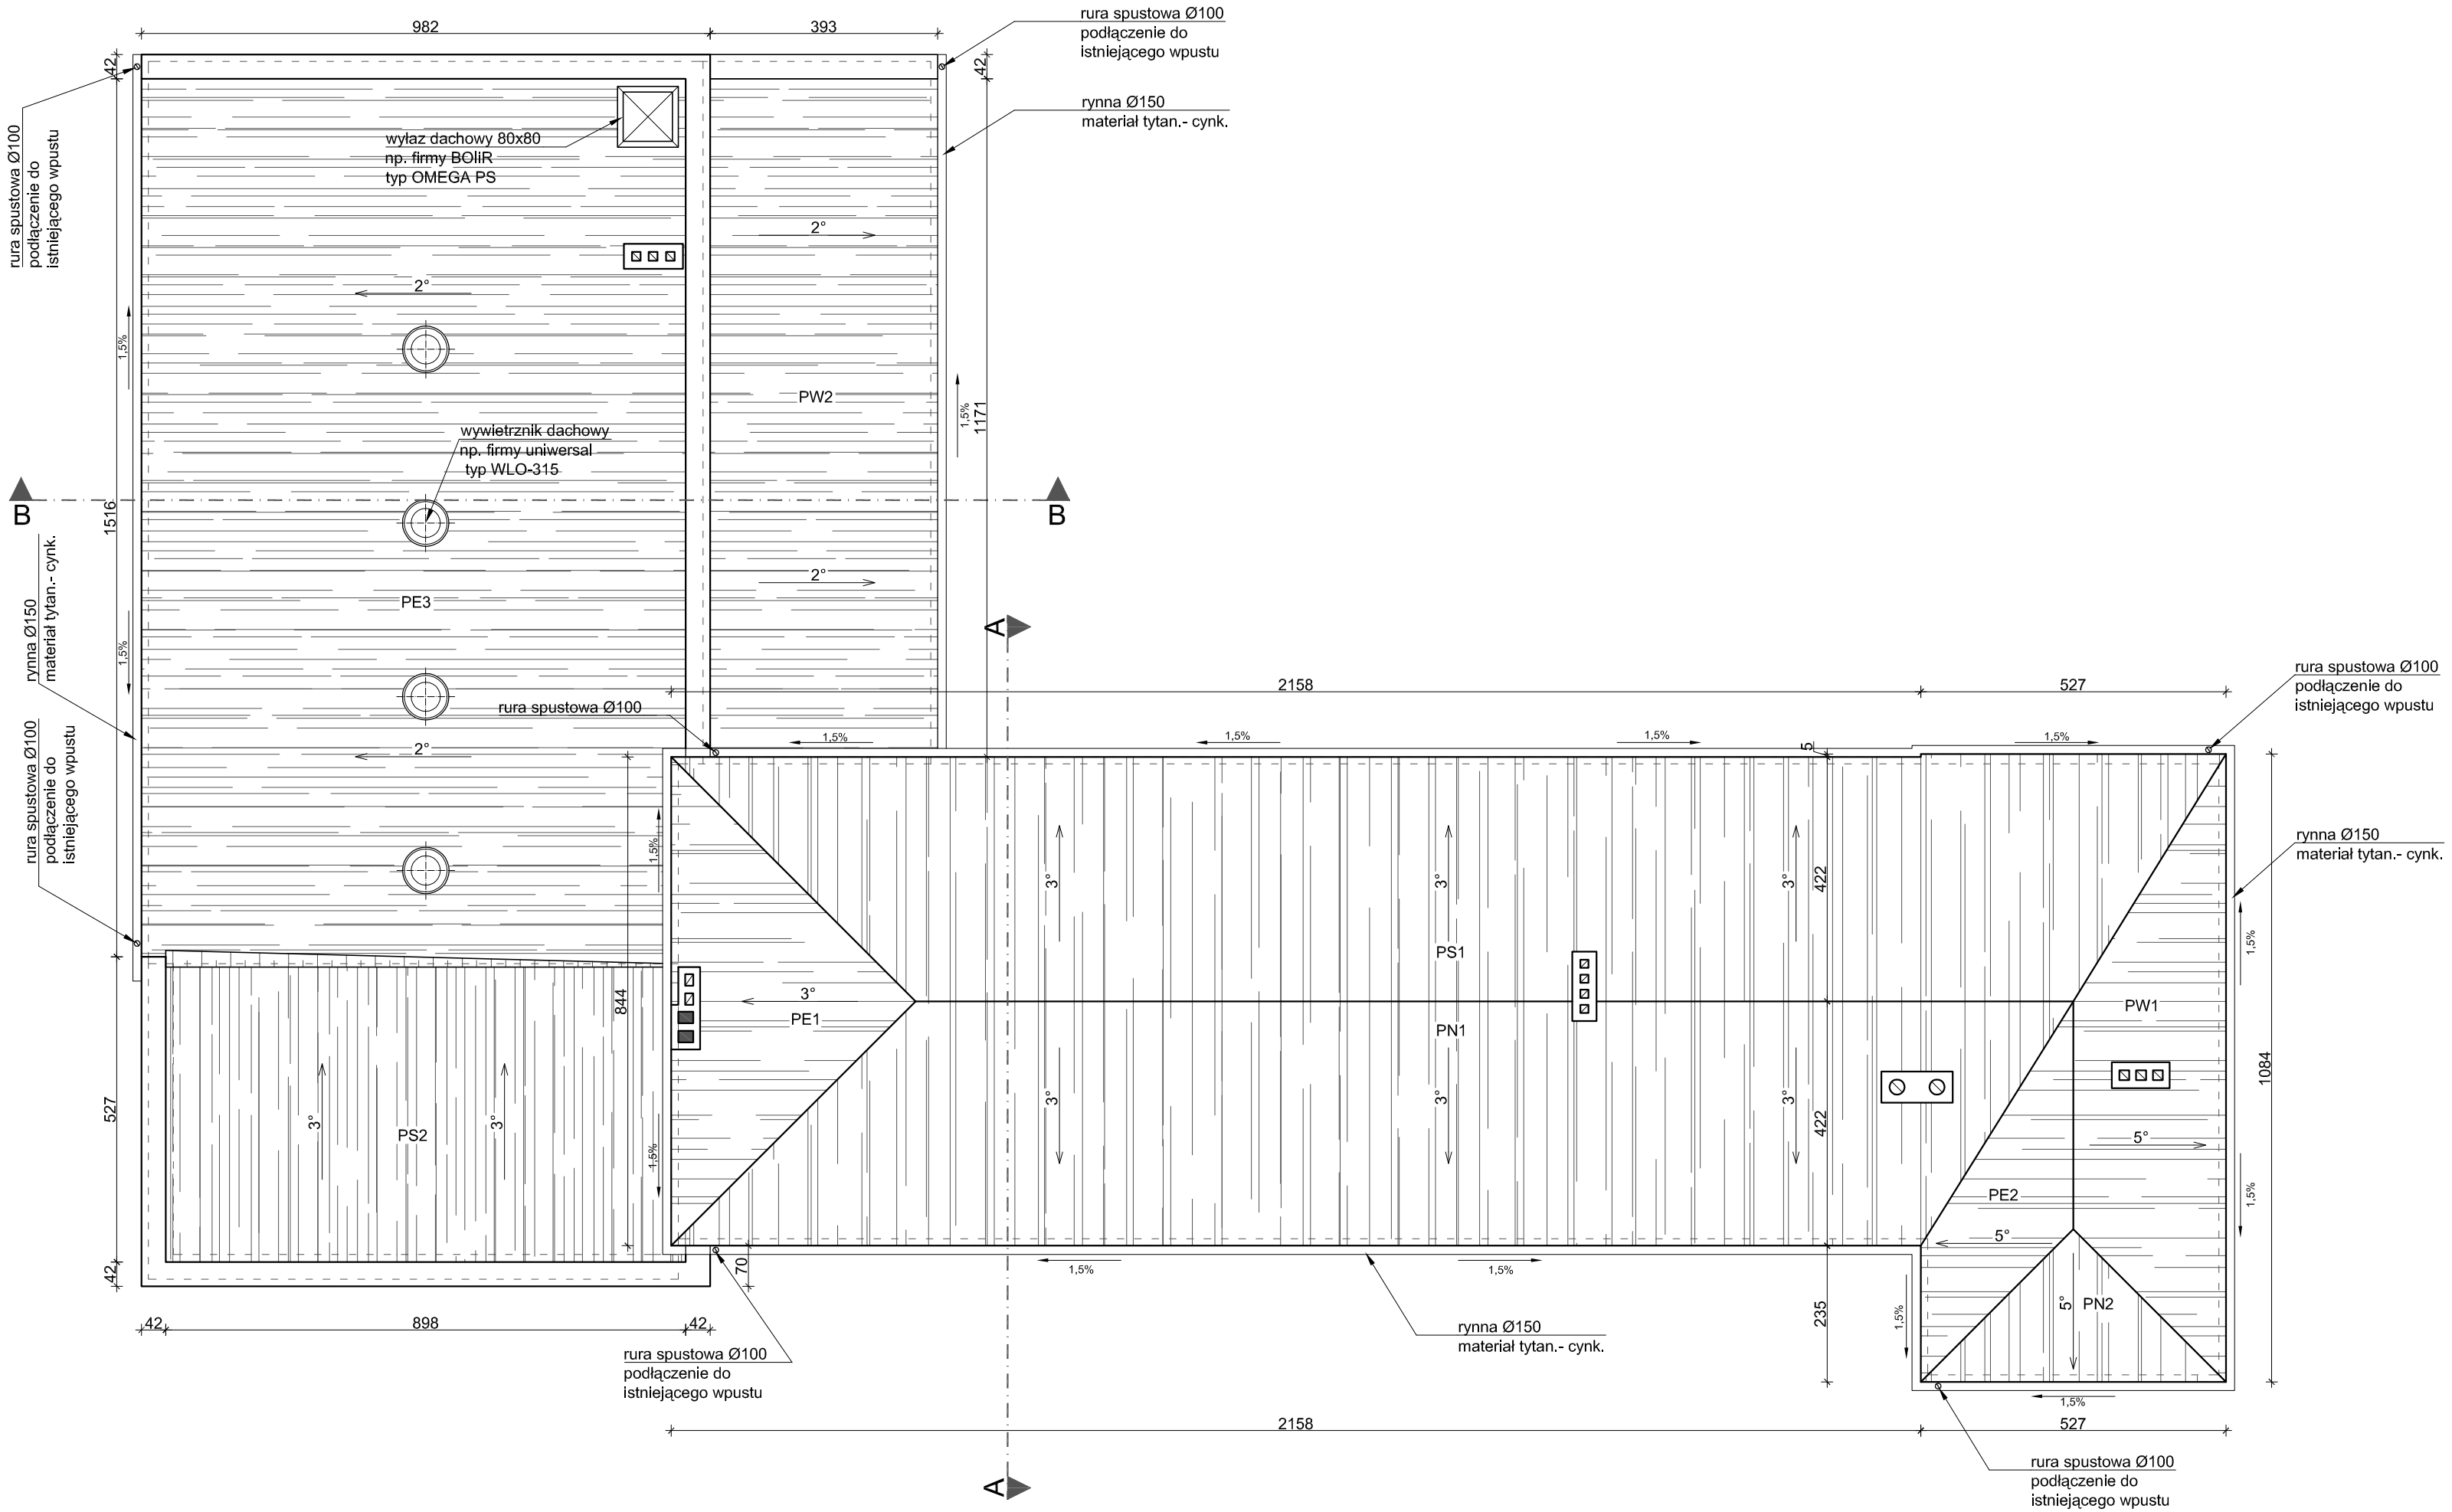

LEGENDA

ZESTAWIENIE POŁACI

LP	NAZWA POŁACI	SYMBOL	POWIERZCHNIA	SUMA
1	BUDYNEK PÓŁNOC	PN1	90,30m²	
2	BUDYNEK PÓŁNOC	PN2	7,20m²	
3	BUDYNEK POŁUDNIE	PS1	102,00m²	
4	BUDYNEK WSCHÓD	PE1	18,03m²	
5	BUDYNEK WSCHÓD	PE2	8,60m²	
6	BUDYNEK ZACHÓD	PW1	20,30m²	246,70m²
7	SALA POŁUDNIE	PS2	44,70m²	
8	SALA WSCHÓD	PE3	143,30m²	
9	SALA ZACHÓD	PW2	47,50m²	235,50m²
SUMA				482,20m²

inwestor:
URZĄD GMINY PILCHOWICE
UL. DAMROTA 6
44145 PILCHOWICE

temat:
PROJEKT DOCIEPLENIA ELEWACJI I ZMIANY POKRYCIA DACHOWEGO DOMU KULTURY W ŻERNICY

adres:
ŻERNICA UL. SZAFRANKA 9
DZ.NR 678/145

tytuł rysunku:
PROJEKT
RZUT DACHU

opracowanie:
inż. arch. DANIEL TOMASZOWSKI
inż. arch. MARCIN GOLA

projektant:
dr inż. arch. ALINA ZOFIA NOWAK - LENARTOWSKA

MIDOS
UL. OPAWSKA 113/1
DANIEL TOMASZOWSKI
47400 RACIBÓRZ

branża:	stadium:	nr projektu:
ARCH.-BUD.	BUD.-WYK.	11/2010
data: listopad 2010	skala: 1:100	nr rys.: 13