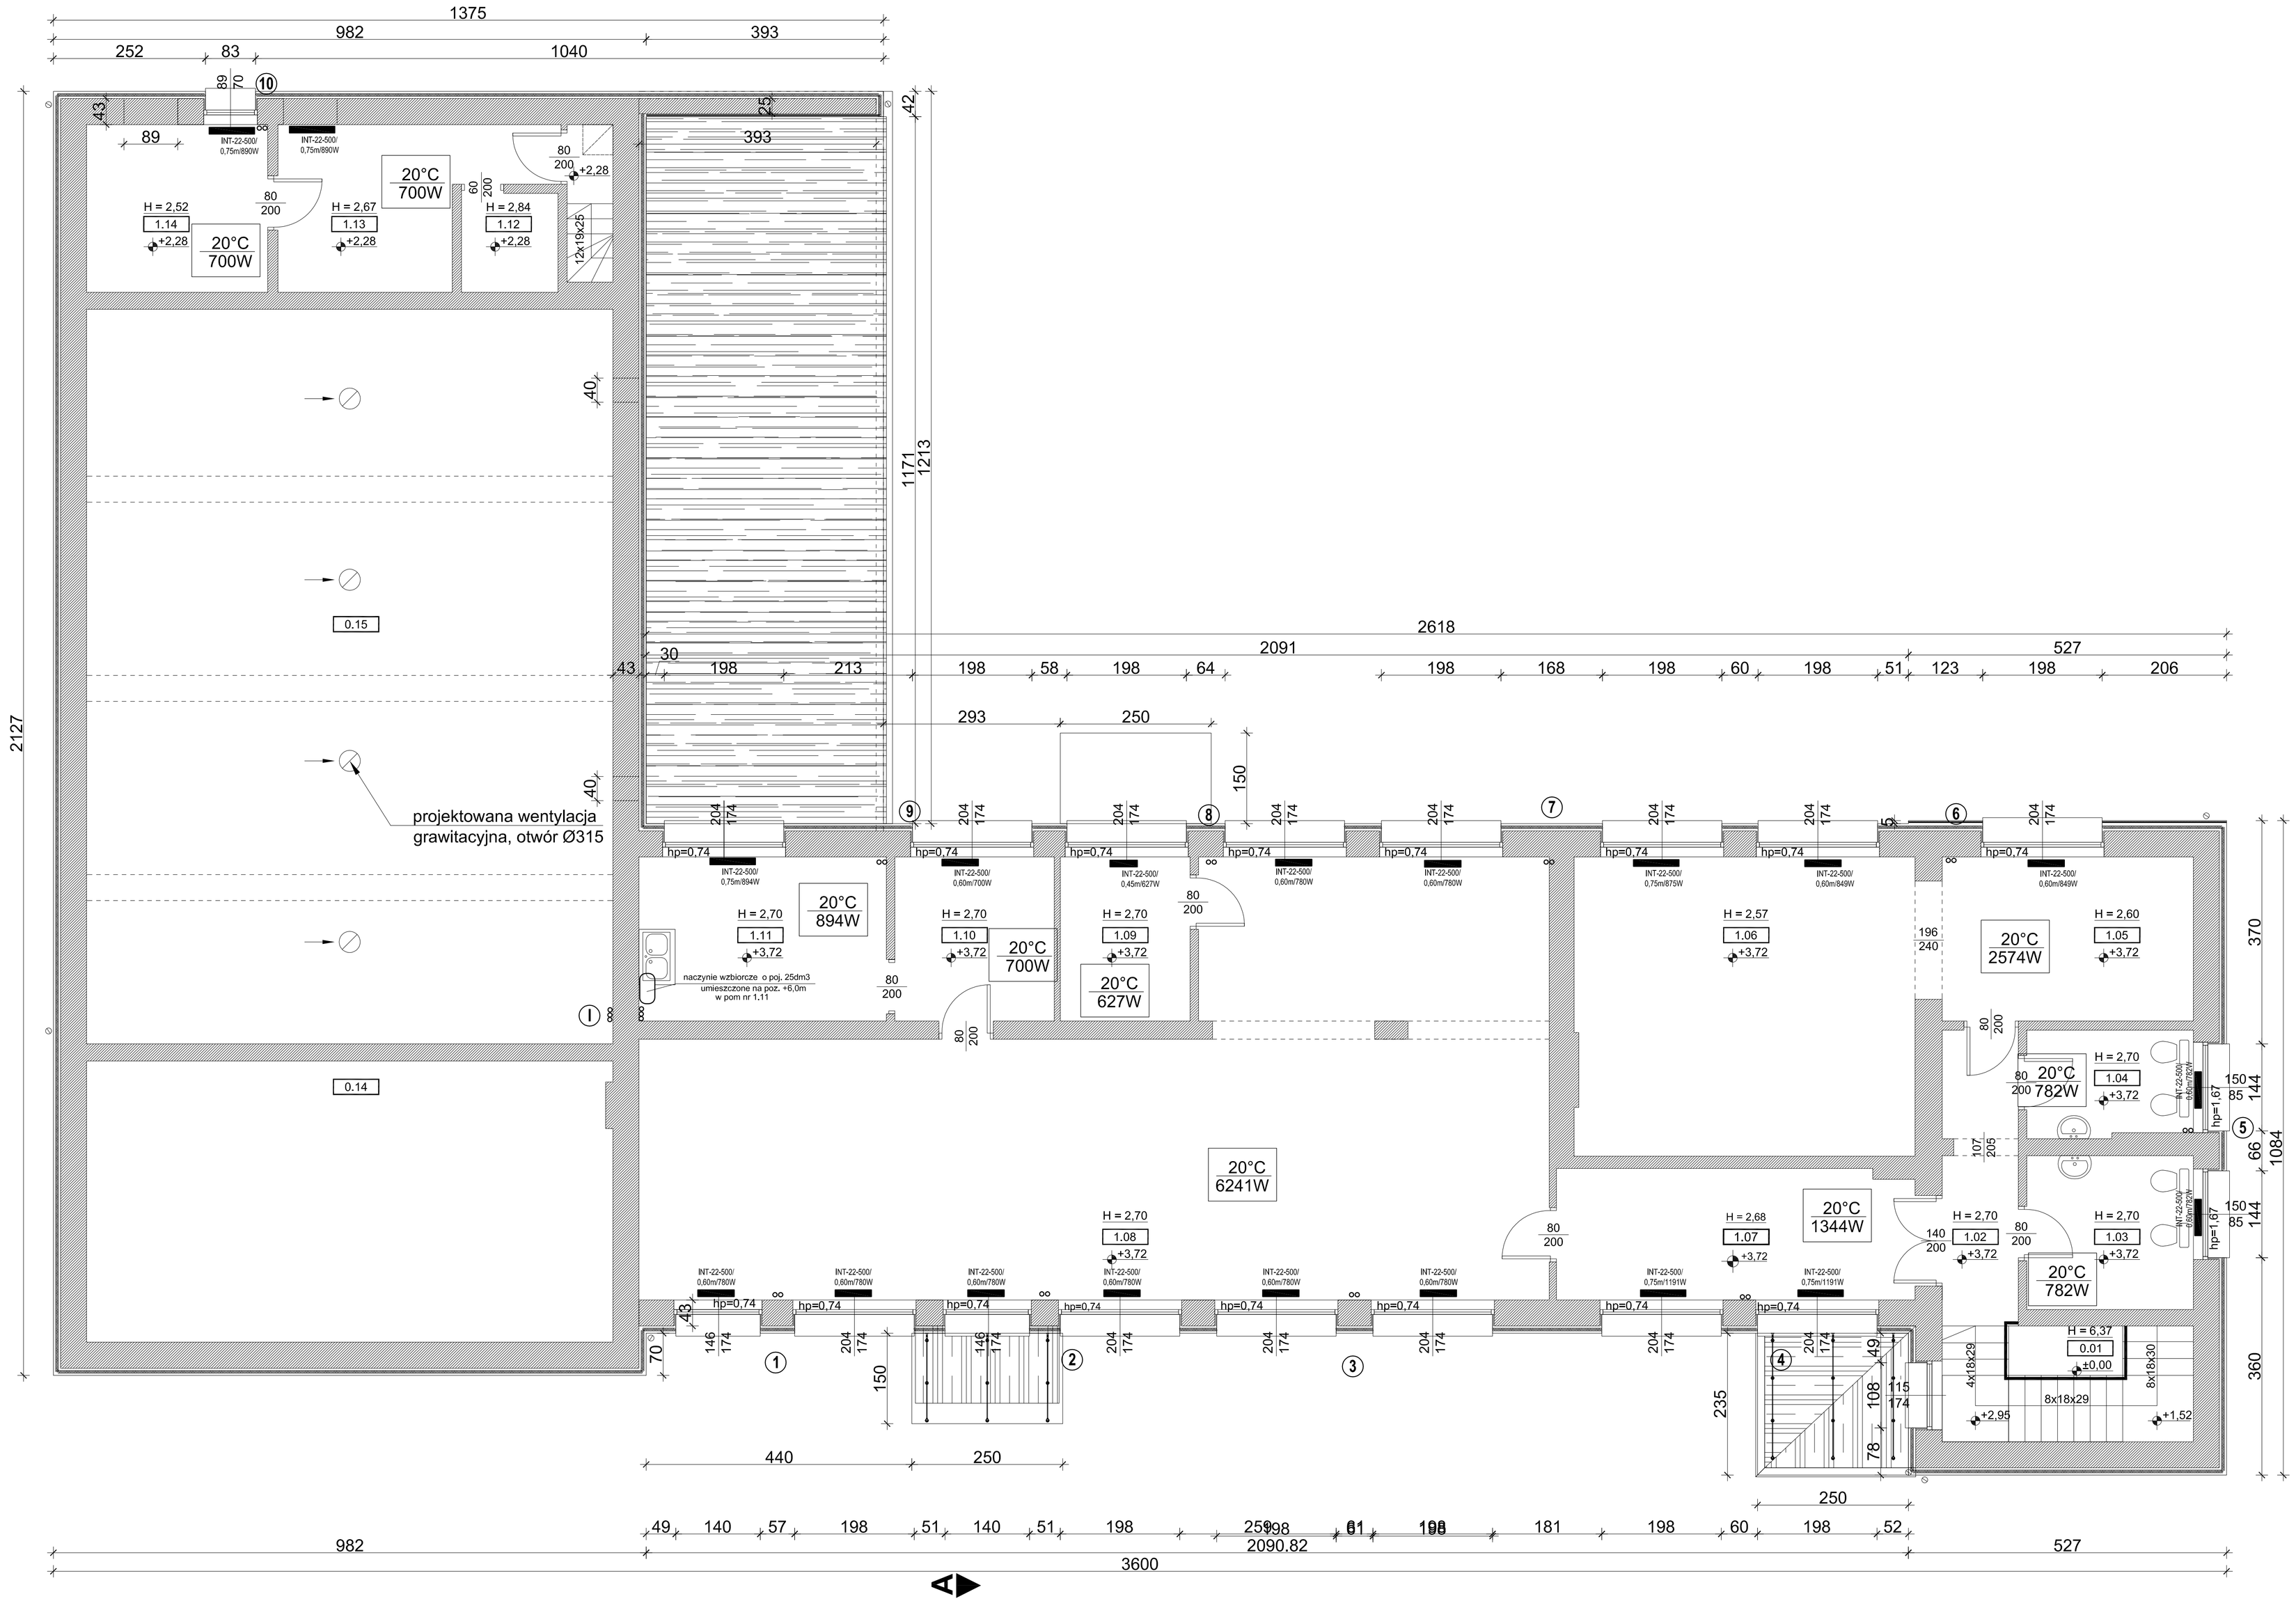

LEGENDA

- przewody prowadzone w posadzce
- Przewód zasilający /woda 80° C/
- Przewód powrotny /woda 60° C/
- INT 22 50 — Grzejnik stalowy płytowy
- 24°C / 700W — Temperatura wewnętrzna / Zapotrzebowanie ciepła
- (3) Pion instalacji c.o.

URZĄD GMINY PILCHOWICE UL. DAMROTA 6 44145 PILCHOWICE	INSTALACJA CENTRALNEGO OGRZEWANIA RZUT I PIĘTRA
PROJEKT DOCIEPLENIA ELEWACJI I ZMIANY POKRYCIA DACHOWEGO DOMU KULTURY W ŻERNICY	mgr inż. MARIAN BLACHA mgr. inż. GRZEGORZ KUBANEK nr upr. 44402 mgr inż. JANUSZ PIECHOWICZ
ŻERNICA UL. SZAFRANKA 9 DZ.NR 678/145	nr upr. 45002 mgr inż. WOJCIECH CIEPLIŃSKI
MIDOS DANIEL TOMASZOWSKI UL. OPAWSKA 113/1 47400 RACIBÓRZ	SANITARNA / BUD.-WYK. / 11/2010 listopad 2010 / 1:50 / 3