

Uwagi:
Montaż systemu oddymiania - według proj.
branży elektrycznej



ABM

WYCENA NIERUCHOMOŚCI
PROJEKTOWANIE ARCHITEKTONICZNE
ANNA I BARTOSZ MICHALSKI S.C.
44 - 100 Gliwice, ul. Czarnieckiego 22a

Zleceńiodawca:

Gmina Pilchowice
ul. Dąmota 6
44-145 Pilchowice

Nazwa inwestycji:
MODERNIZACJA OBIEKTU SZKOLNO - PRZEDSZKOLNEGO W
ZERNICY PRZY UL. LEOPOLDA MIKI 37
ETAP II - TERMOMODERNIZACJA

Adres obiektu:

ul. Leopolda Miki 37, Żemłcha 44-144
nr działek: 829/19, 830/19, 831/19, 832/19, 833/19, 834/19, 331/18,
332/19, 333/19, 334/20

Przedmiot rys.:

Projekt - obudowa okien oddymiających,
rzut strychu seg. C

Stadium: PROJEKT WYKONAWCZY

Branża: ARCHITEKTURA

Faza: Nr tomu: Wersja: Nr rys.:

PW **II.** **v.1** **52**

Data: styczeń 2013 Skala: 1:50

Projektant:

Imię: Nazwisko:

Bartosz MICHALSKI

Specjaln.: Nr upr. bud.:

Arch. 33/SLOKK/2011/II

Podpis:

Opracowanie:

Imię: Nazwisko:

Joanna WISNIEWSKA

Sprawdzający:

Imię: Nazwisko:


Grzegorz KOTYL

Specjaln.: Nr upr. bud.:

Arch. 11/98

Podpis:

Wydanie rysunku z kolejnym numerem wersji powoduje
unieważnienie wszystkich wcześniejszych rysunków

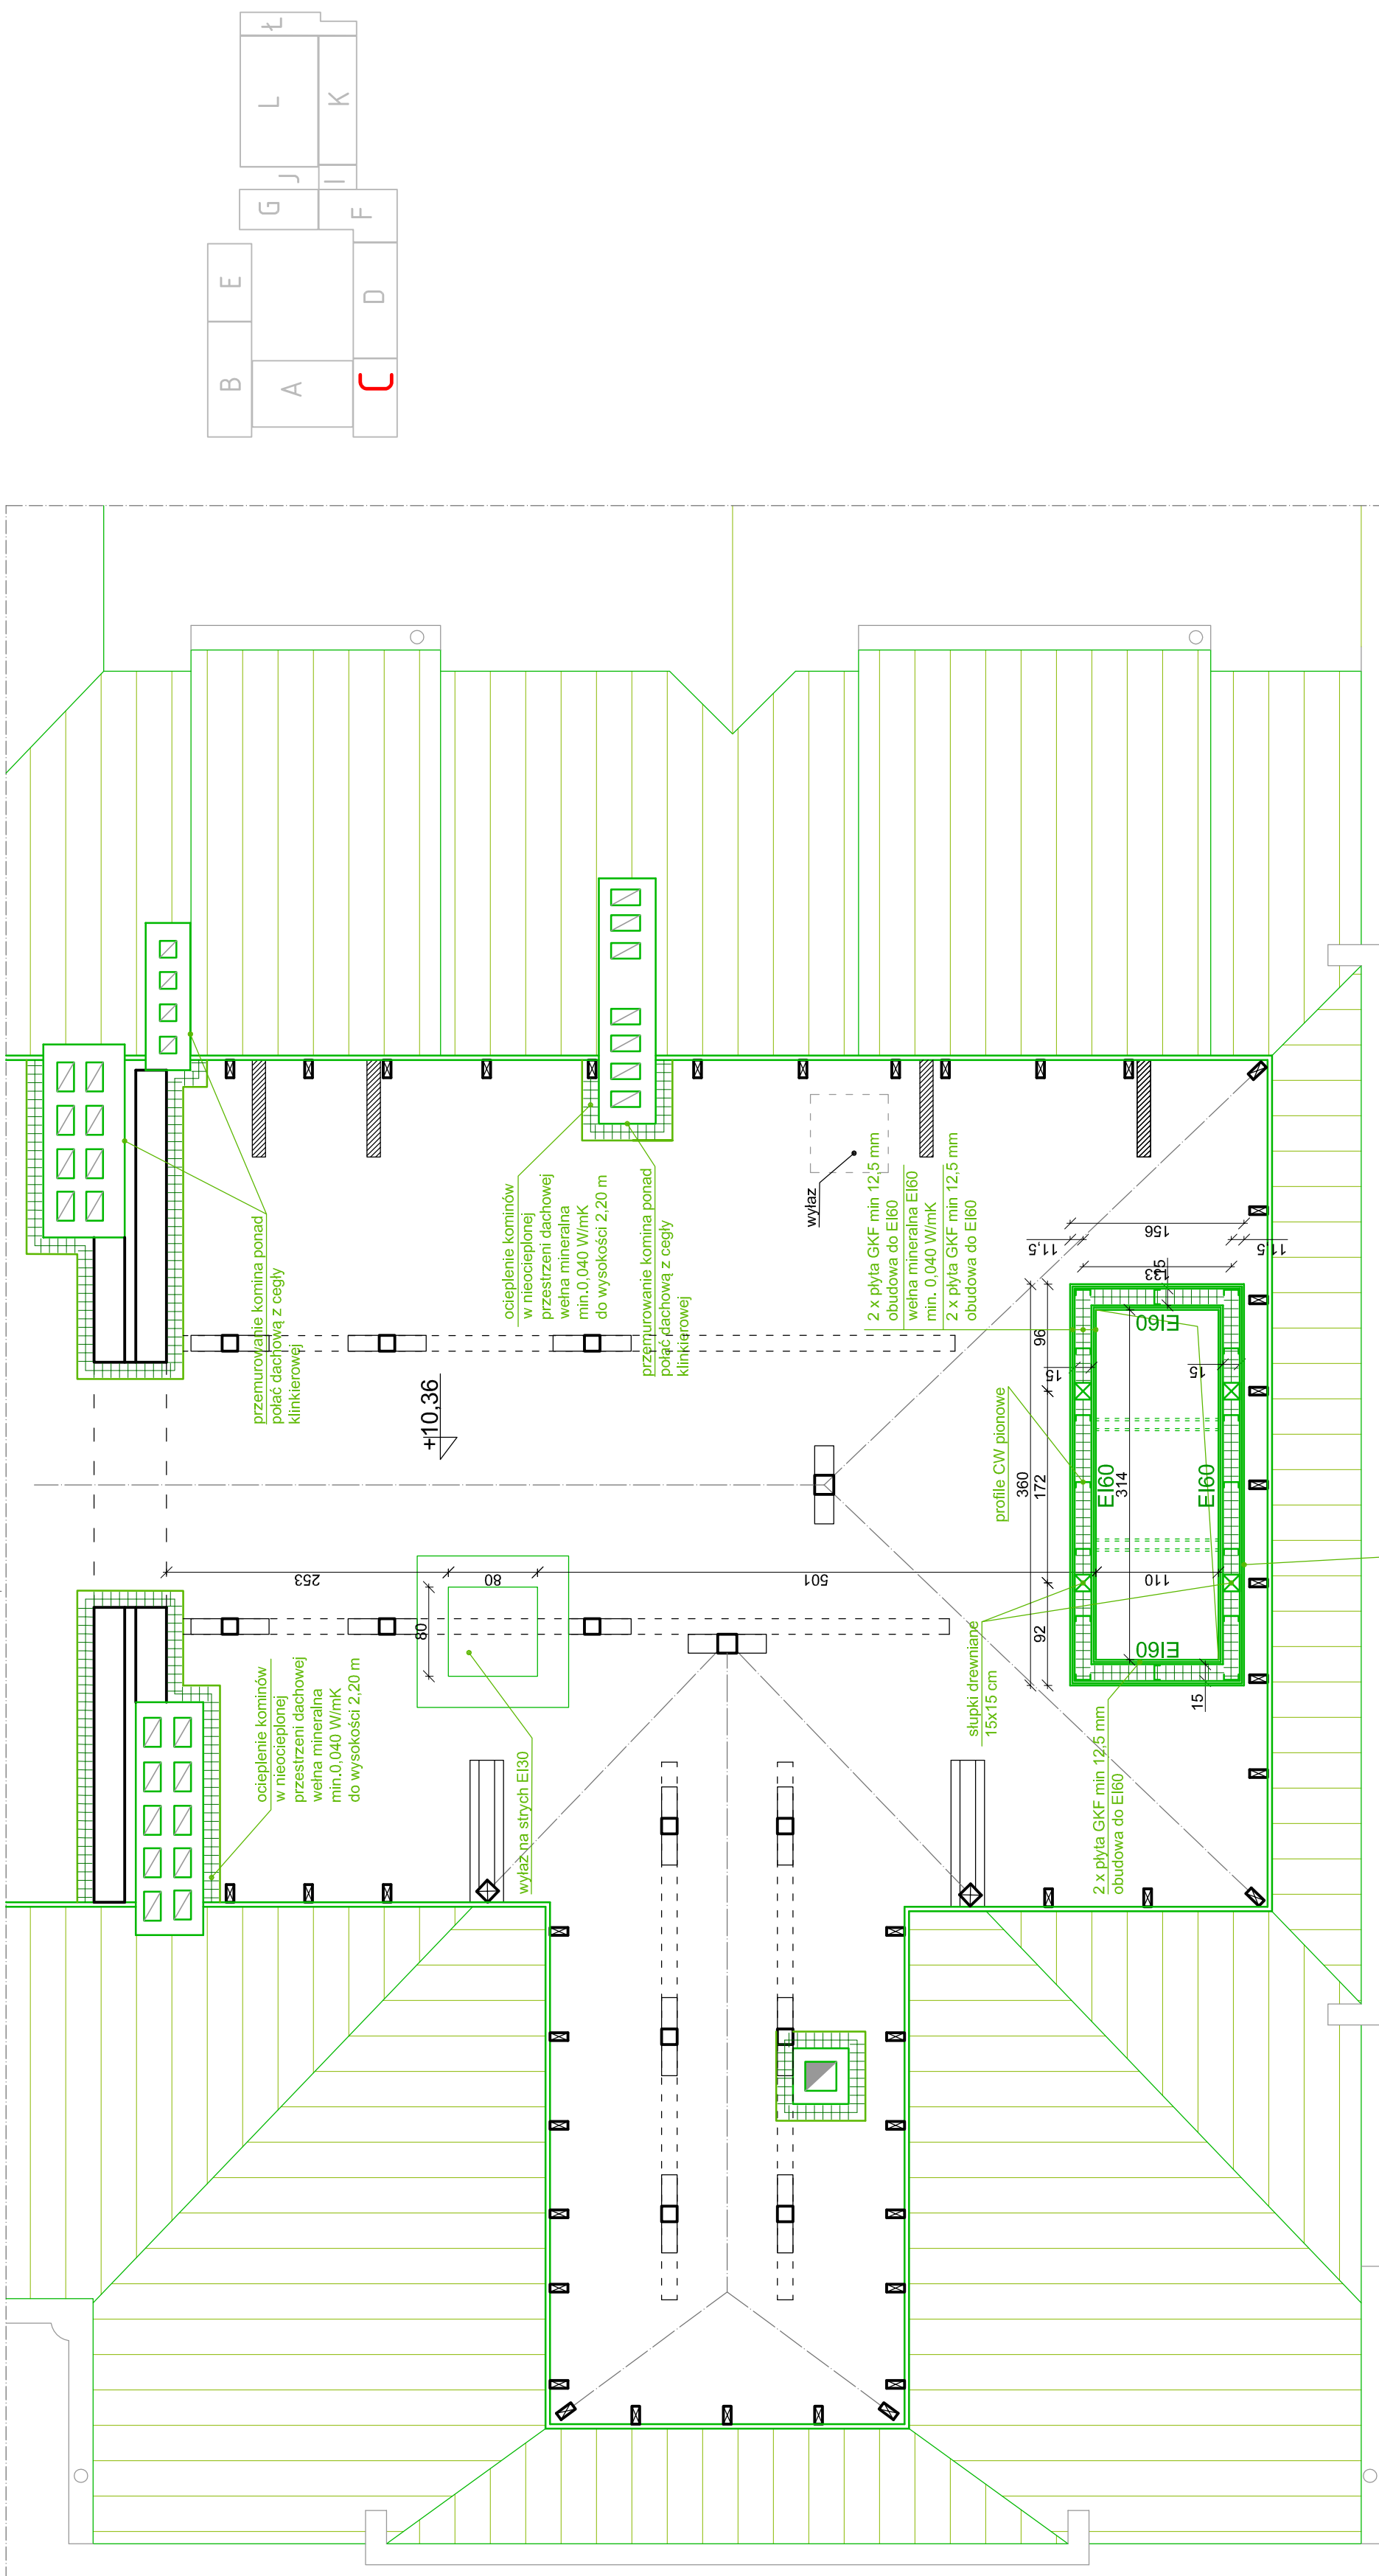

RZUT STRYCHU SEGMENT C

obudowa kanatu oddymiającego za pomocą
suchej zabudowy z płyt GK ognioodpornych
na ruszcie stalowym z wypełnieniem z wełny mineralnej
- przegroda o klasie EI 60