

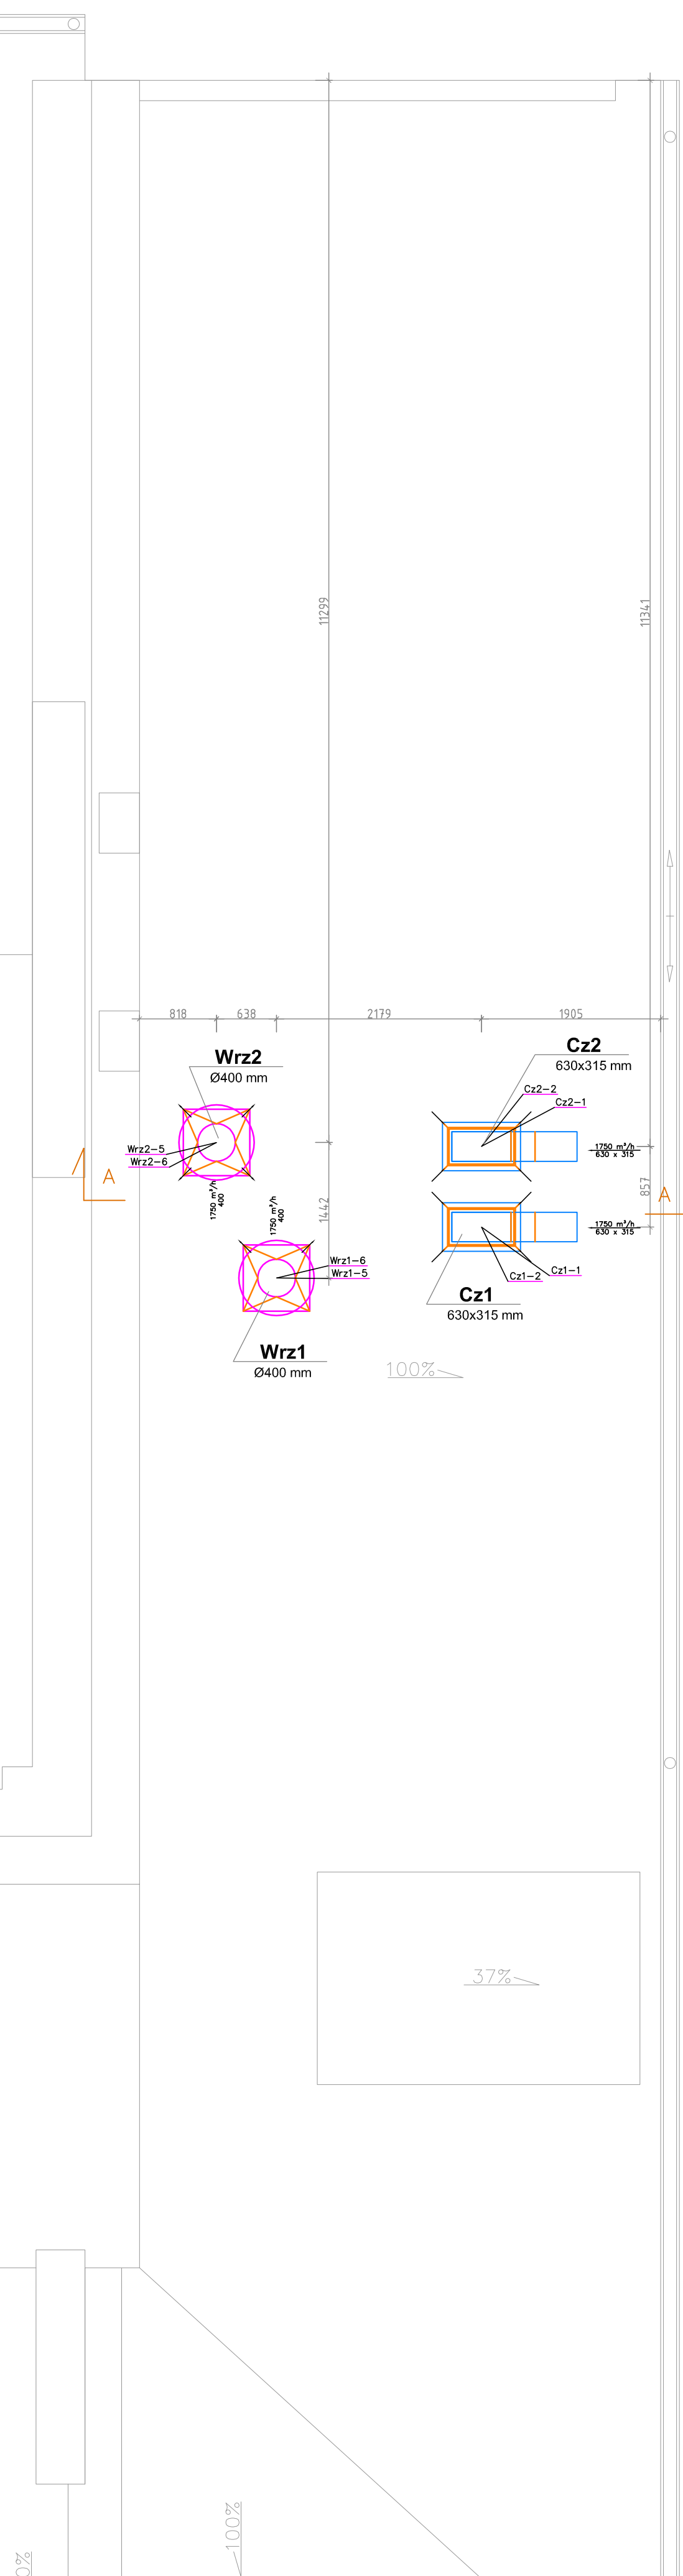


RZUT DACHU NAD SEGMENTEM "L"

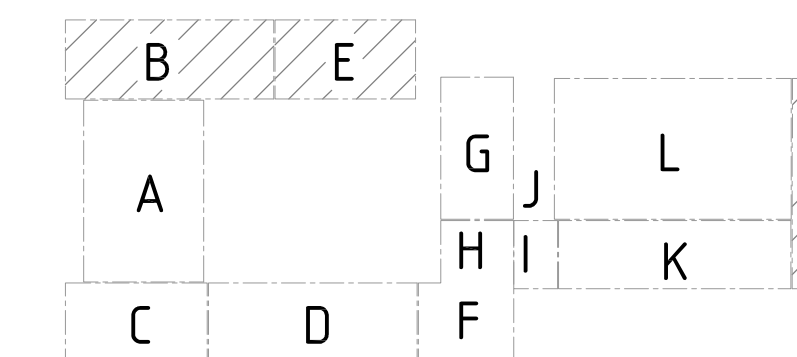

RZUT DACHU NAD SEGMENTEM "B i E"

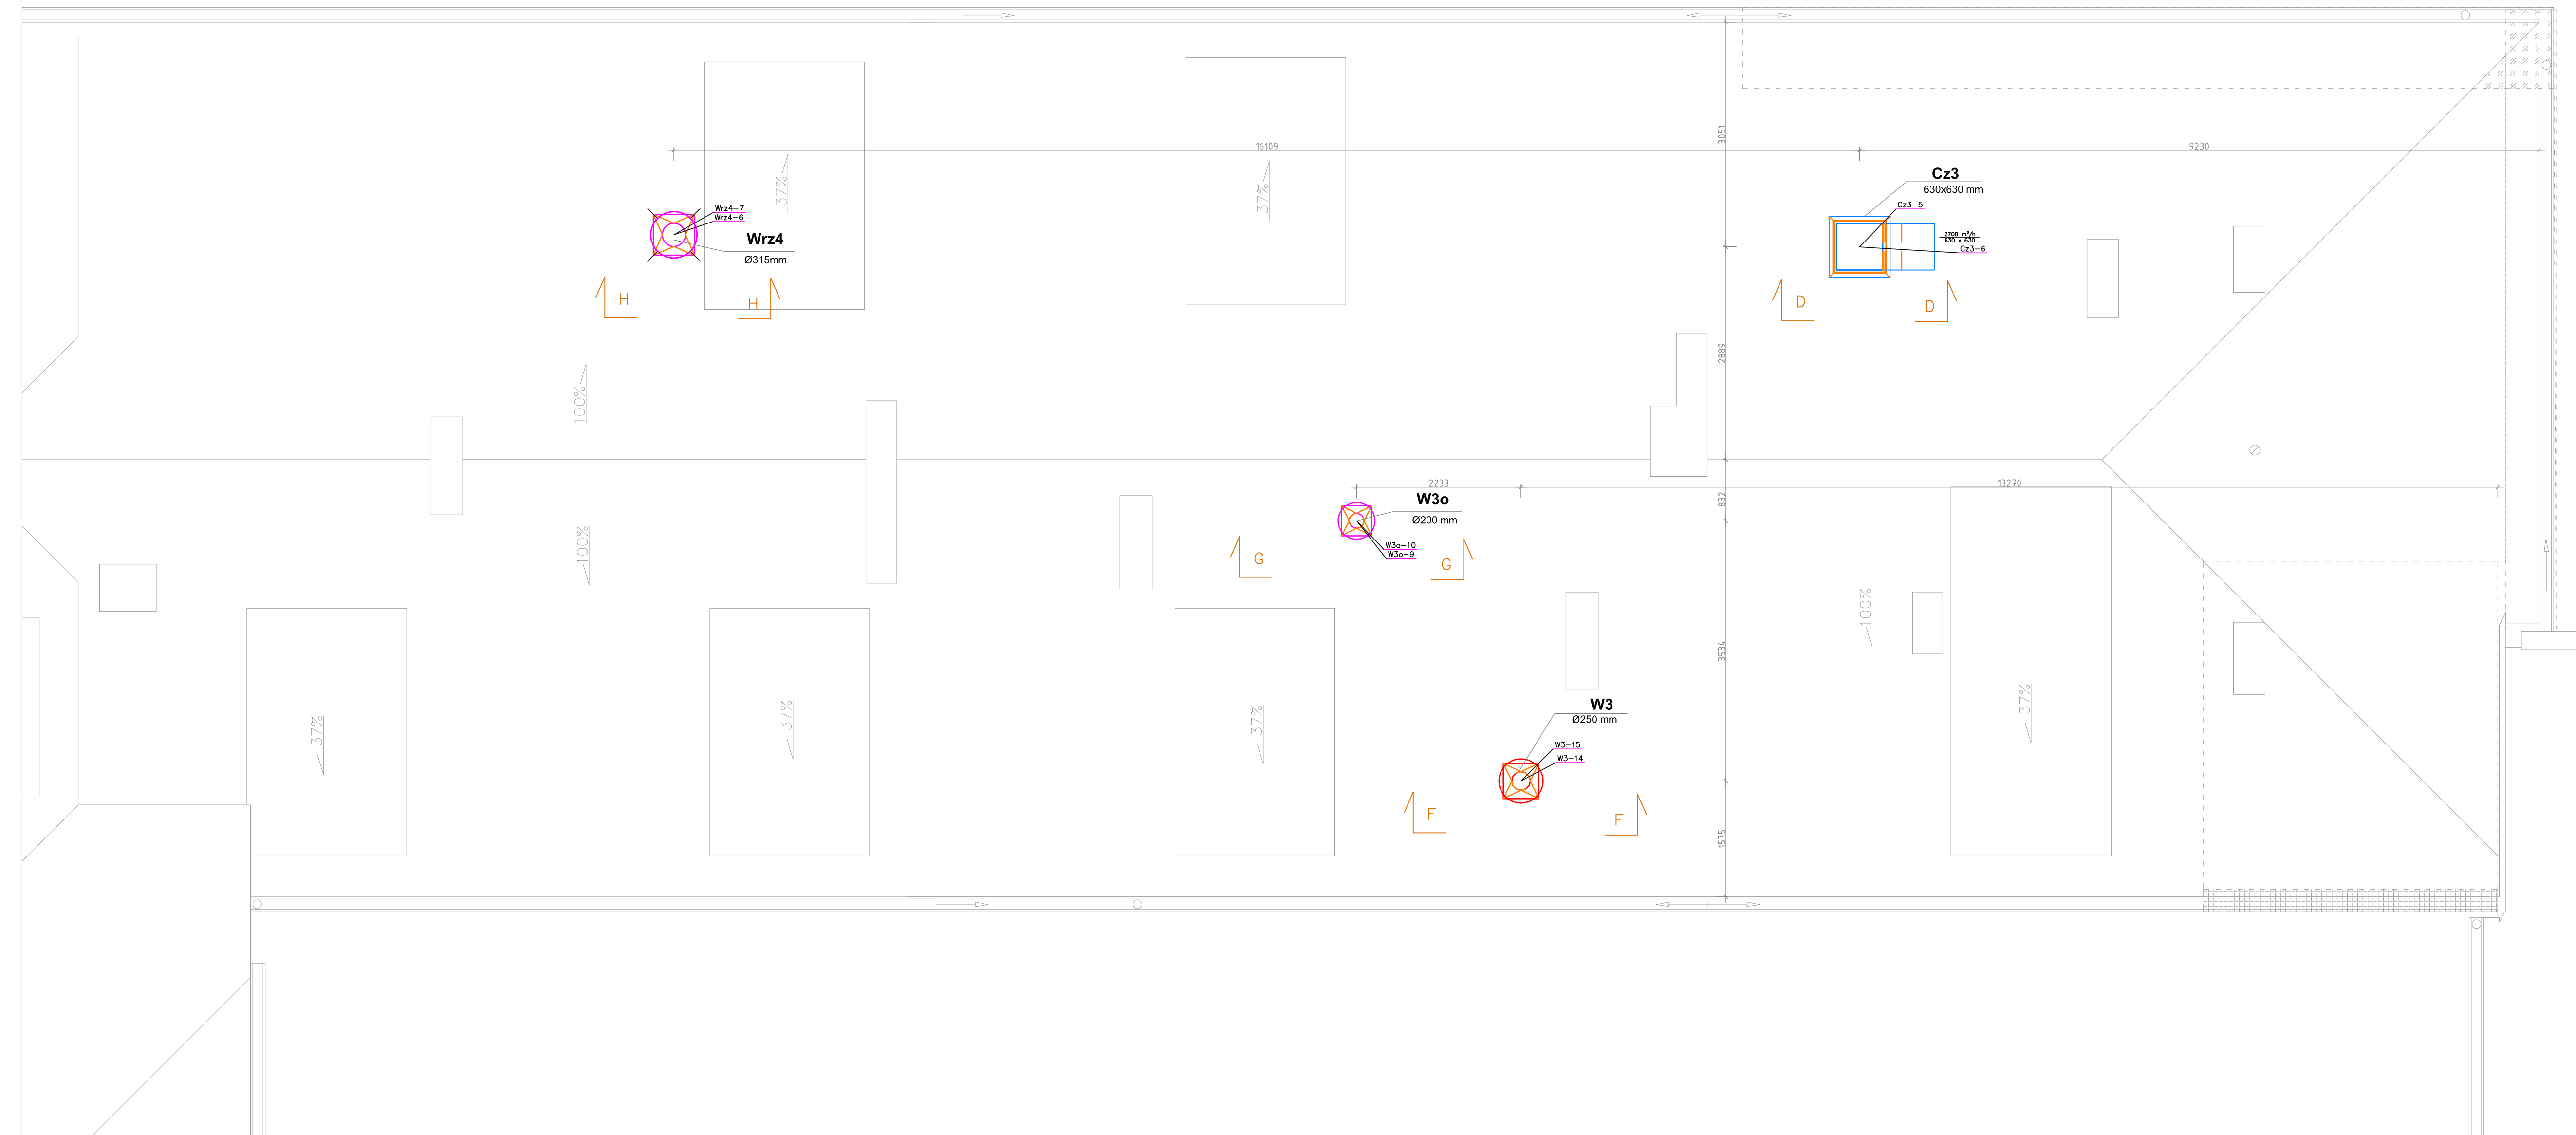

abm ABM
 WYCENA NIERUCHOMOŚCI
 PROJEKTOWANIE ARCHITEKTONICZNE
 ANNA I KRZYSZTOF MICHAŁCZY S.C.
 44 - 100 Gliwice, ul. Czarnieckiego 22a

Zleceniodawca:
 Genika Płochowice
 ul. Dąbrowski 6
 44-145 Płochowice

Nazwa inwestycji:
 MODERNIZACJA OBIEKTU SZKOŁA - PRZEDSZKOLE W ZERNICY PRZY
 UL. LEOPOLDA MIŁCZY
 ETAP II - MODERNIZACJA

Adres obiektu:
 ul. Leopolda Miłczy 37, Zernica 44-144
 nr działek: 626/19, 630/19, 631/19, 632/19, 633/19, 634/19, 635/19,
 636/19, 637/19, 638/19

Przedmiot rys.:
 Instalacja wentylacji-Rzut dachu

Stadium: PROJEKT WYKONAWCZY

Branża: SANITARNA

Faza: PW **Nr tomu:** IV.B **Wersja:** v.1 **Nr rys.:** 4

Data: styczeń 2013 **1:50**

Projektant: Imię: _____ Nazwisko: _____
 mgr inż. Janusz Płochowicz
 Specjaln.: _____ Nr upr. bud.: _____
 Sanit. 44402

Podpis: _____

Opracowanie: Imię: _____ Nazwisko: _____
 mgr inż. Grzegorz Kubanek
 mgr inż. Marian Blacha

Sprawdzający: Imię: _____ Nazwisko: _____
 mgr inż. Wojciech Ciepliński
 Specjaln.: _____ Nr upr. bud.: _____
 Sanit. 45002

Podpis: _____

Wydanie rysunku z kolejnym numerem wersji powoduje
 unieważnienie wszystkich wcześniejszych rysunków