

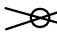



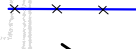



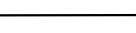


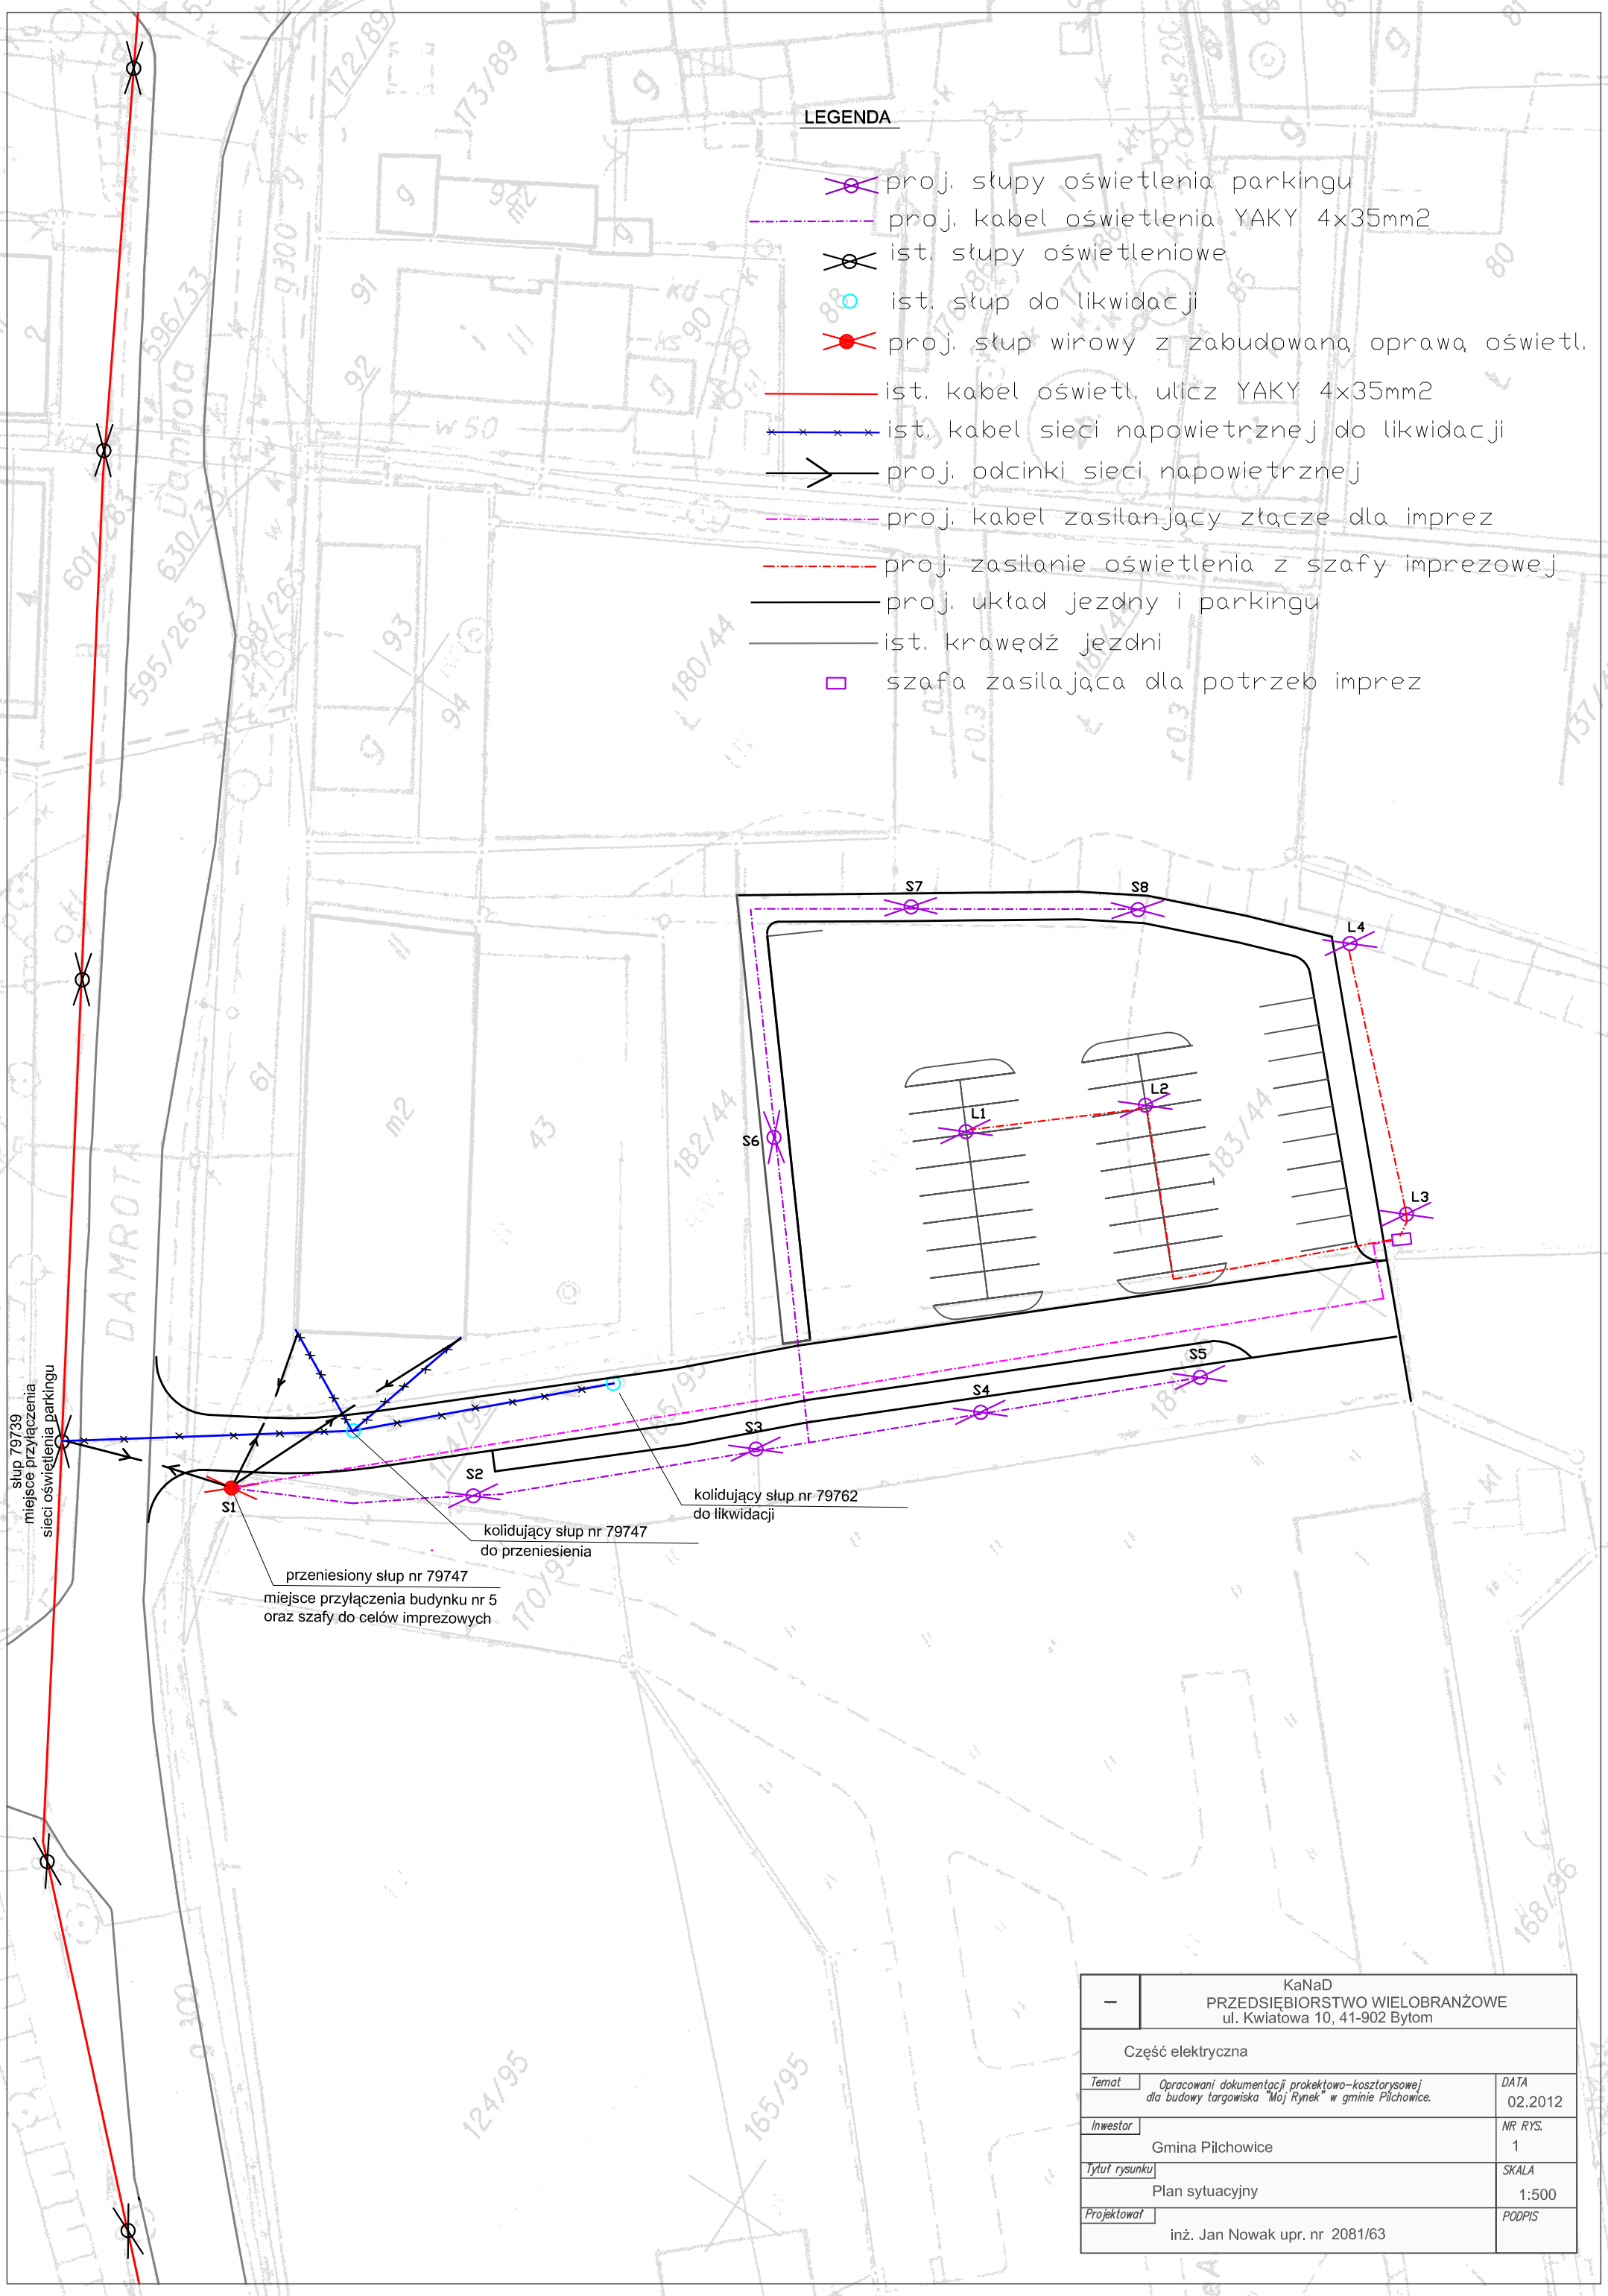


**LEGENDA**

-  proj. słupy oświetlenia parkingu
-  proj. kabel oświetlenia YAKY 4x35mm<sup>2</sup>
-  ist. słupy oświetleniowe
-  ist. słup do likwidacji
-  proj. słup wirowy z zabudowaną oprawą oświetl.
-  ist. kabel oświetl. ulic YAKY 4x35mm<sup>2</sup>
-  ist. kabel sieci napowietrznej do likwidacji
-  proj. odcinki sieci napowietrznej
-  proj. kabel zasilający złącze dla imprez
-  proj. zasilanie oświetlenia z szafy imprezowej
-  proj. układ jezdny i parkingu
-  ist. krawędź jezdni
-  szafa zasilająca dla potrzeb imprez



|  |   |                 |
|--|---|-----------------|
| KaNaD<br>PRZEDSIĘBIORSTWO WIELOBRANŻOWE<br>ul. Kwiatowa 10, 41-902 Bytom |   |                 |
| Część elektryczna  |   |                 |
| Temat  | Opracowani dokumentacji projektowo-kosztorysowej dla budowy targowiska "Moj Rynek" w gminie Pilchowice. | DATA<br>02.2012 |
| Inwestor   | Gmina Pilchowice  | NR RYS.<br>1    |
| Tytuł rysunku  | Plan sytuacyjny   | SKALA<br>1:500  |
| Projektował  | inż. Jan Nowak upr. nr 2081/63  | PODPIS          |