


ZAKRES PRZEBUDOWY

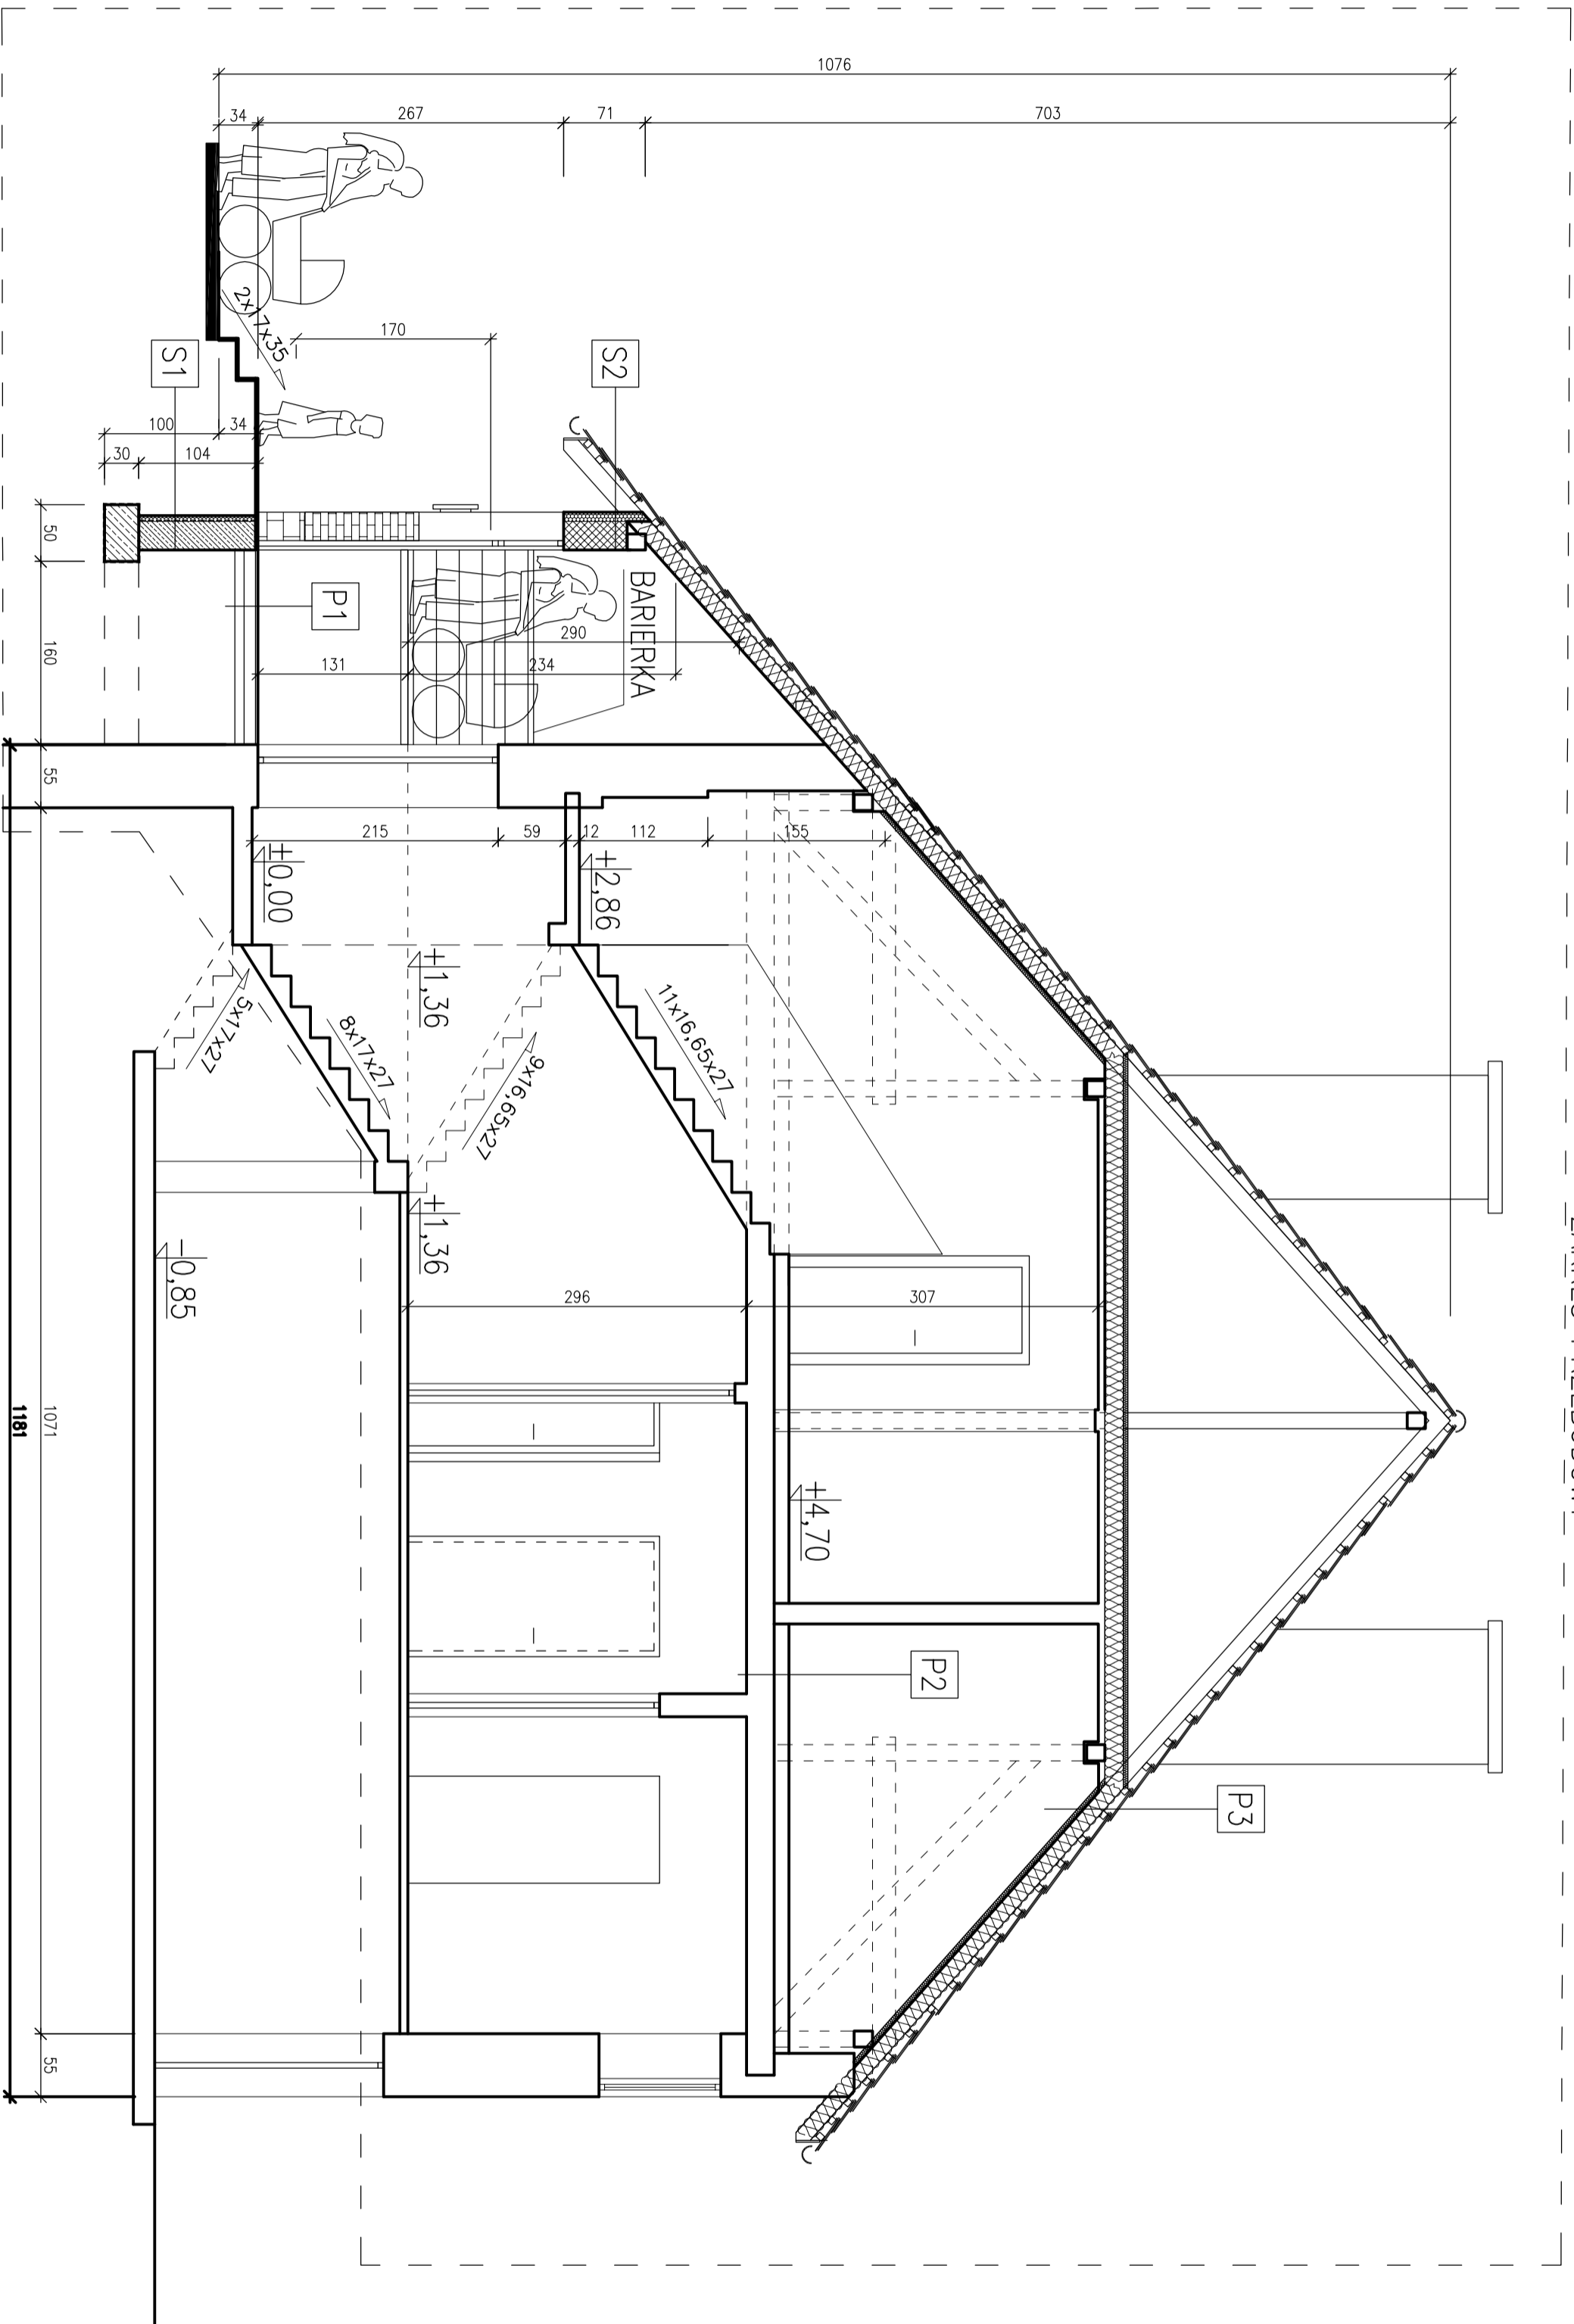

Tytuł projektu: **PROJEKT BUDOWLANY** przebudowy budynku mieszkalnego ze zmianą sposobu użytkowania na klub dziecięcy na działkach 360/175 i 372/176 w Wilczy

Nazwa inwestycji: **Adaptacja i wyposażenie lokalu na utworzenie klubu dziecięcego realizowanego w Zespole Szkolno-Przedszkolnym w Wilczy ul. Karola Miarki 27**

Inwestor: **GMINA PILCHOWICE**

Treść rys: **PRZEKRÓJ A-A**

Projektant		Nazwisko		Data		Podpis	
Projektant				lipiec 2013			
Sprawdził				lipiec 2013			
Podziałka	1:50	Nr archiw. rys.	Rys. WIL-A03			Arkusz	1
							A2

Zakład projektowania architektoniczno-budowlanego **PROJ**
42-675 Ziemlice ul. Wulczycka 57