



Konstrukcja stropu
Skala 1:100

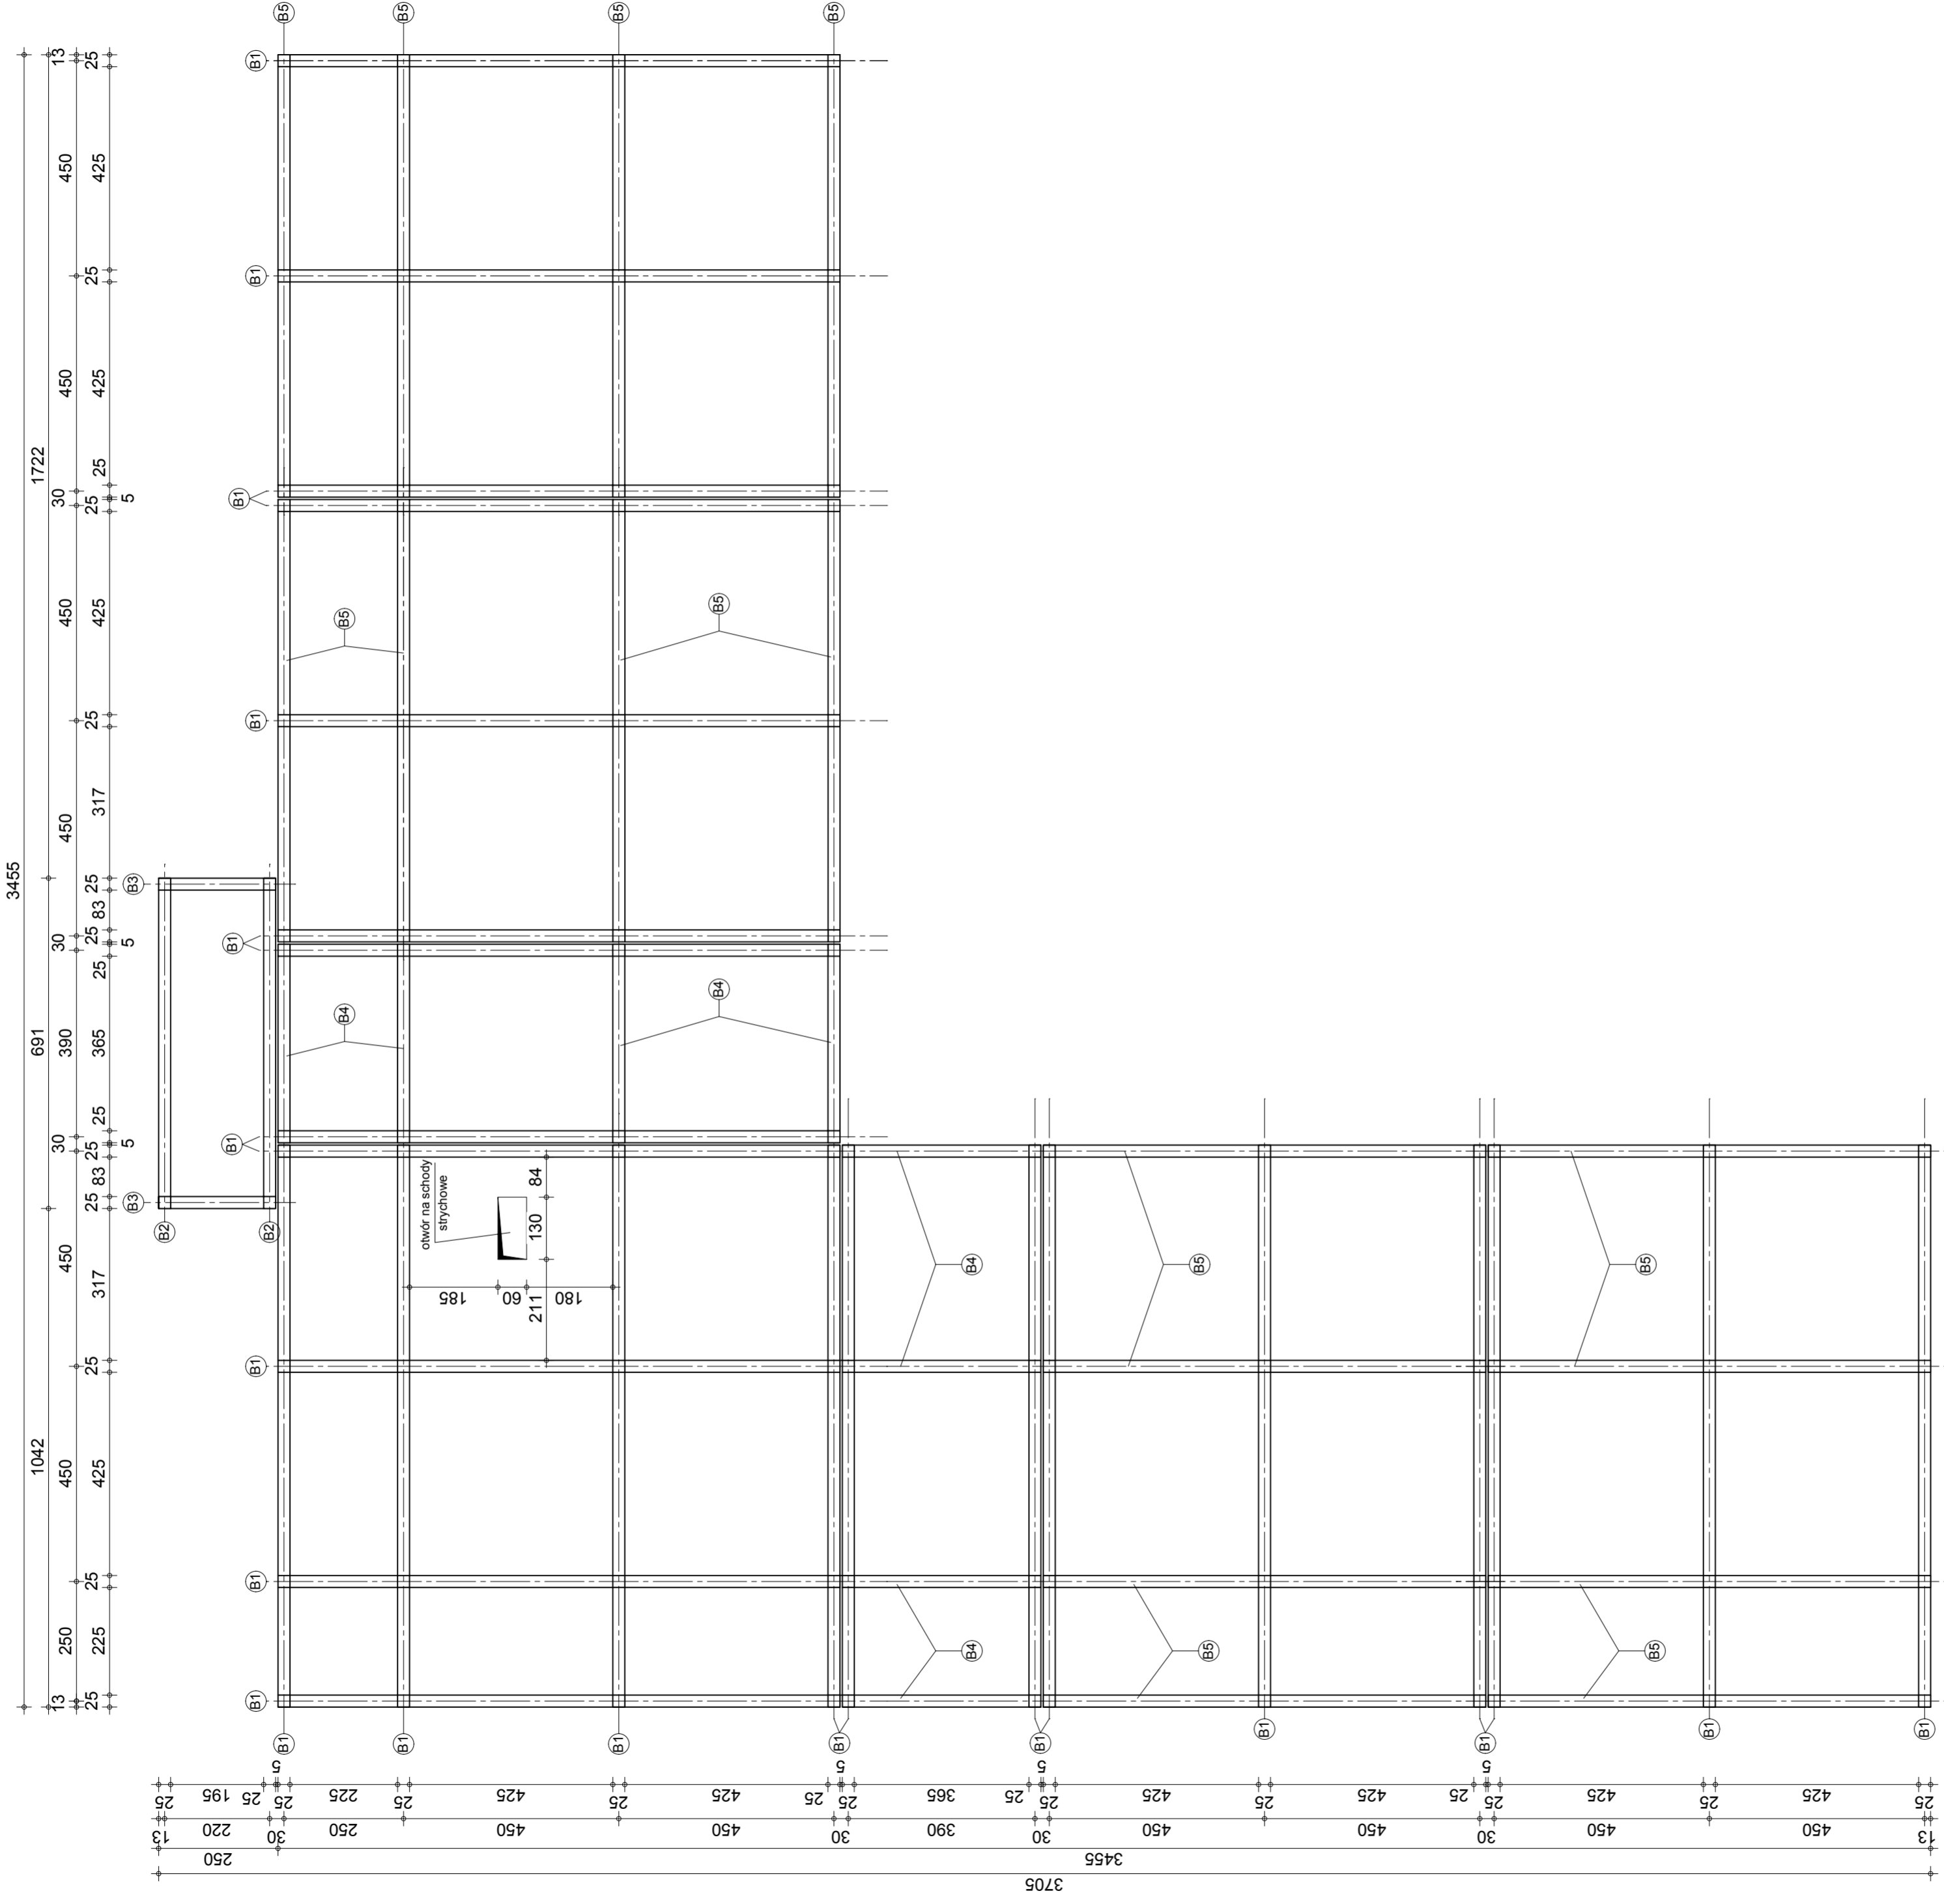

 <p>a.s.studio Adam Szwaic ul. Ligęzy 12/7, 41-902 Bytom</p>	Nazwa projektu: PROJEKTOWANIE KUBI DZC000020 ul. Szafarska, 6, nr 8702 Zamka	rys. DT
	Lokalizacja: Gmina Piskowice, 44-145 Piskowice, ul. Damota 6	2k
	Tytuł rysunku: Schemat stropu nad parkingiem	skala:
	Projektant: mgr inż. arch. Adam Szwaic nr ewid. 54/011 mgr inż. Wojciech Świec nr ewid. 72208	1:100
	Opracował: mgr inż. Tomasz Górecki	