


**PRZEBUDOWA DRÓGI GMINNEJ
UL. 1 MAJA W STANICY
ARK.1**

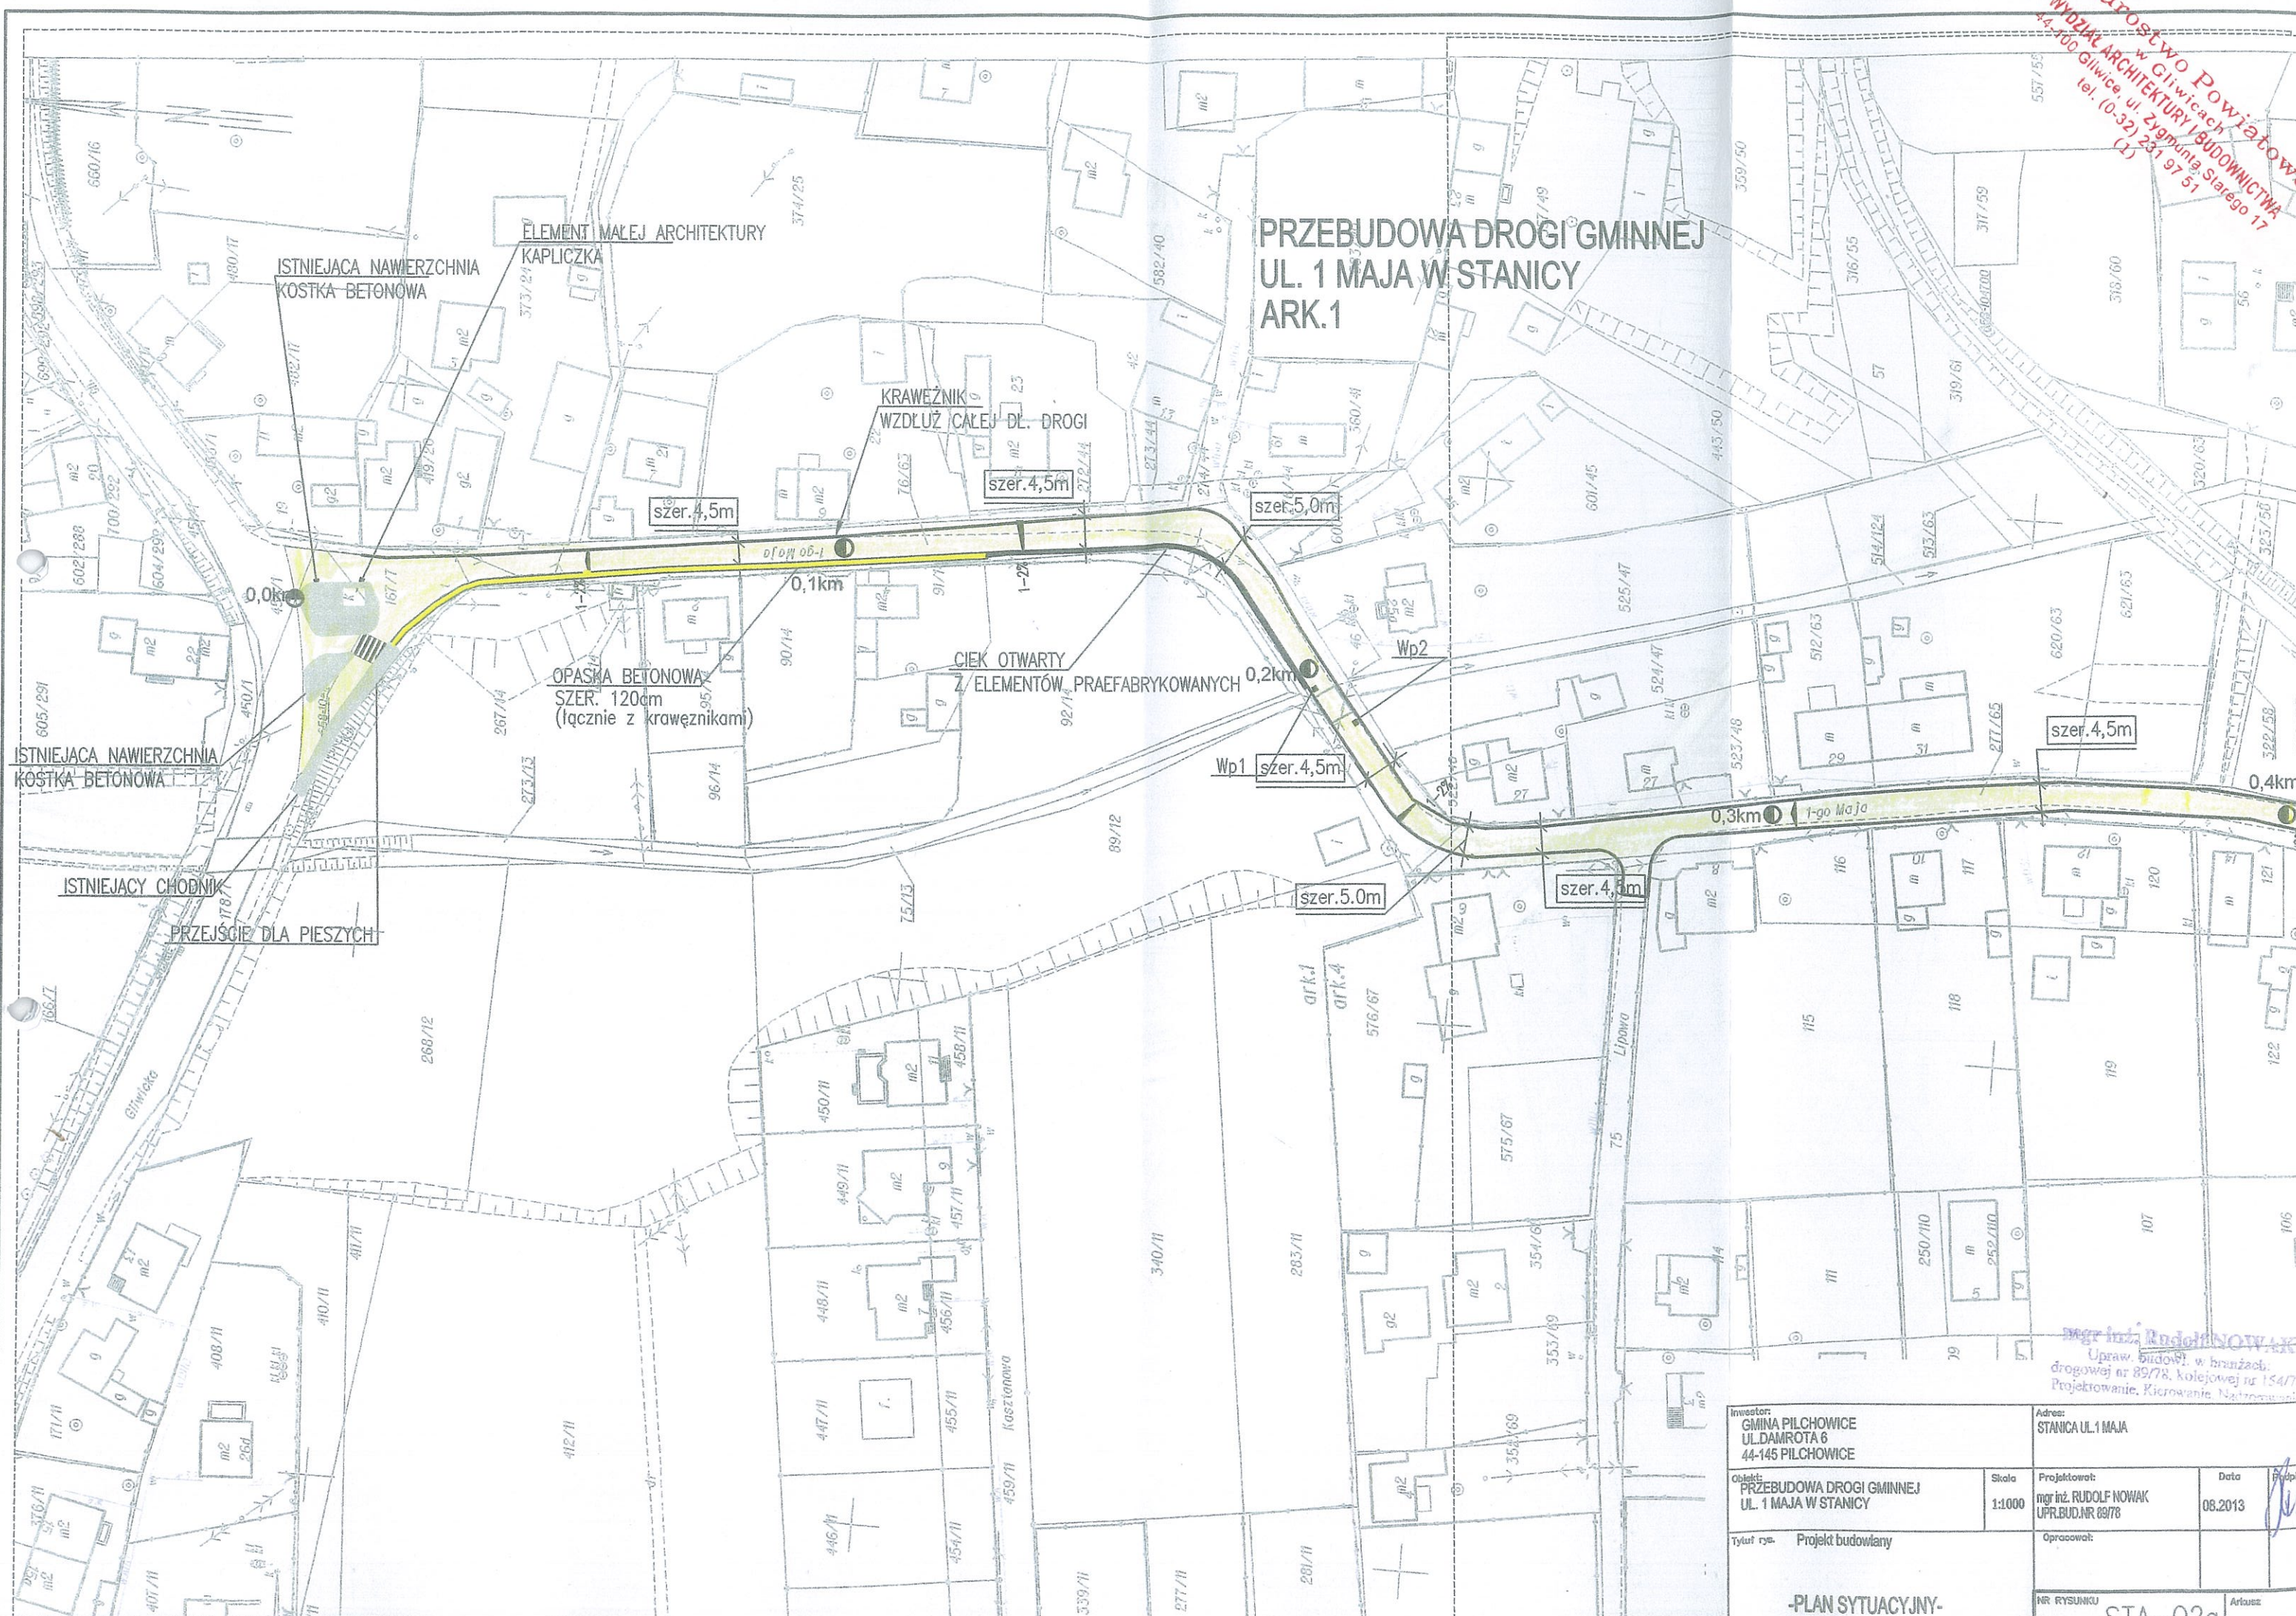

mgr inż. **Rudolf NOWAK**
Upr. budowl. w branżach
drogowej nr 89/78, kolejowej nr 154/7
Projektowanie, Kierowanie, Nadzór

Investor: GMINA PILCHOWICE UL. DAMROTA 6 44-145 PILCHOWICE		Adres: STANICA UL. 1 MAJA	
Objekt: PRZEBUDOWA DRÓGI GMINNEJ UL. 1 MAJA W STANICY	Skala: 1:1000	Projektował: mgr inż. RUDOLF NOWAK UPR.BUD.NR 89/78	Data: 08.2013
Tytuł rym.: Projekt budowlany		Opracował:	
-PLAN SYTUACYJNY-		NR RYSUNKU STA-02a	Artauz