


**PRZEBUDOWA DRÓGI GMINNEJ
UL. 1 MAJA W STANICY
ARK.2**

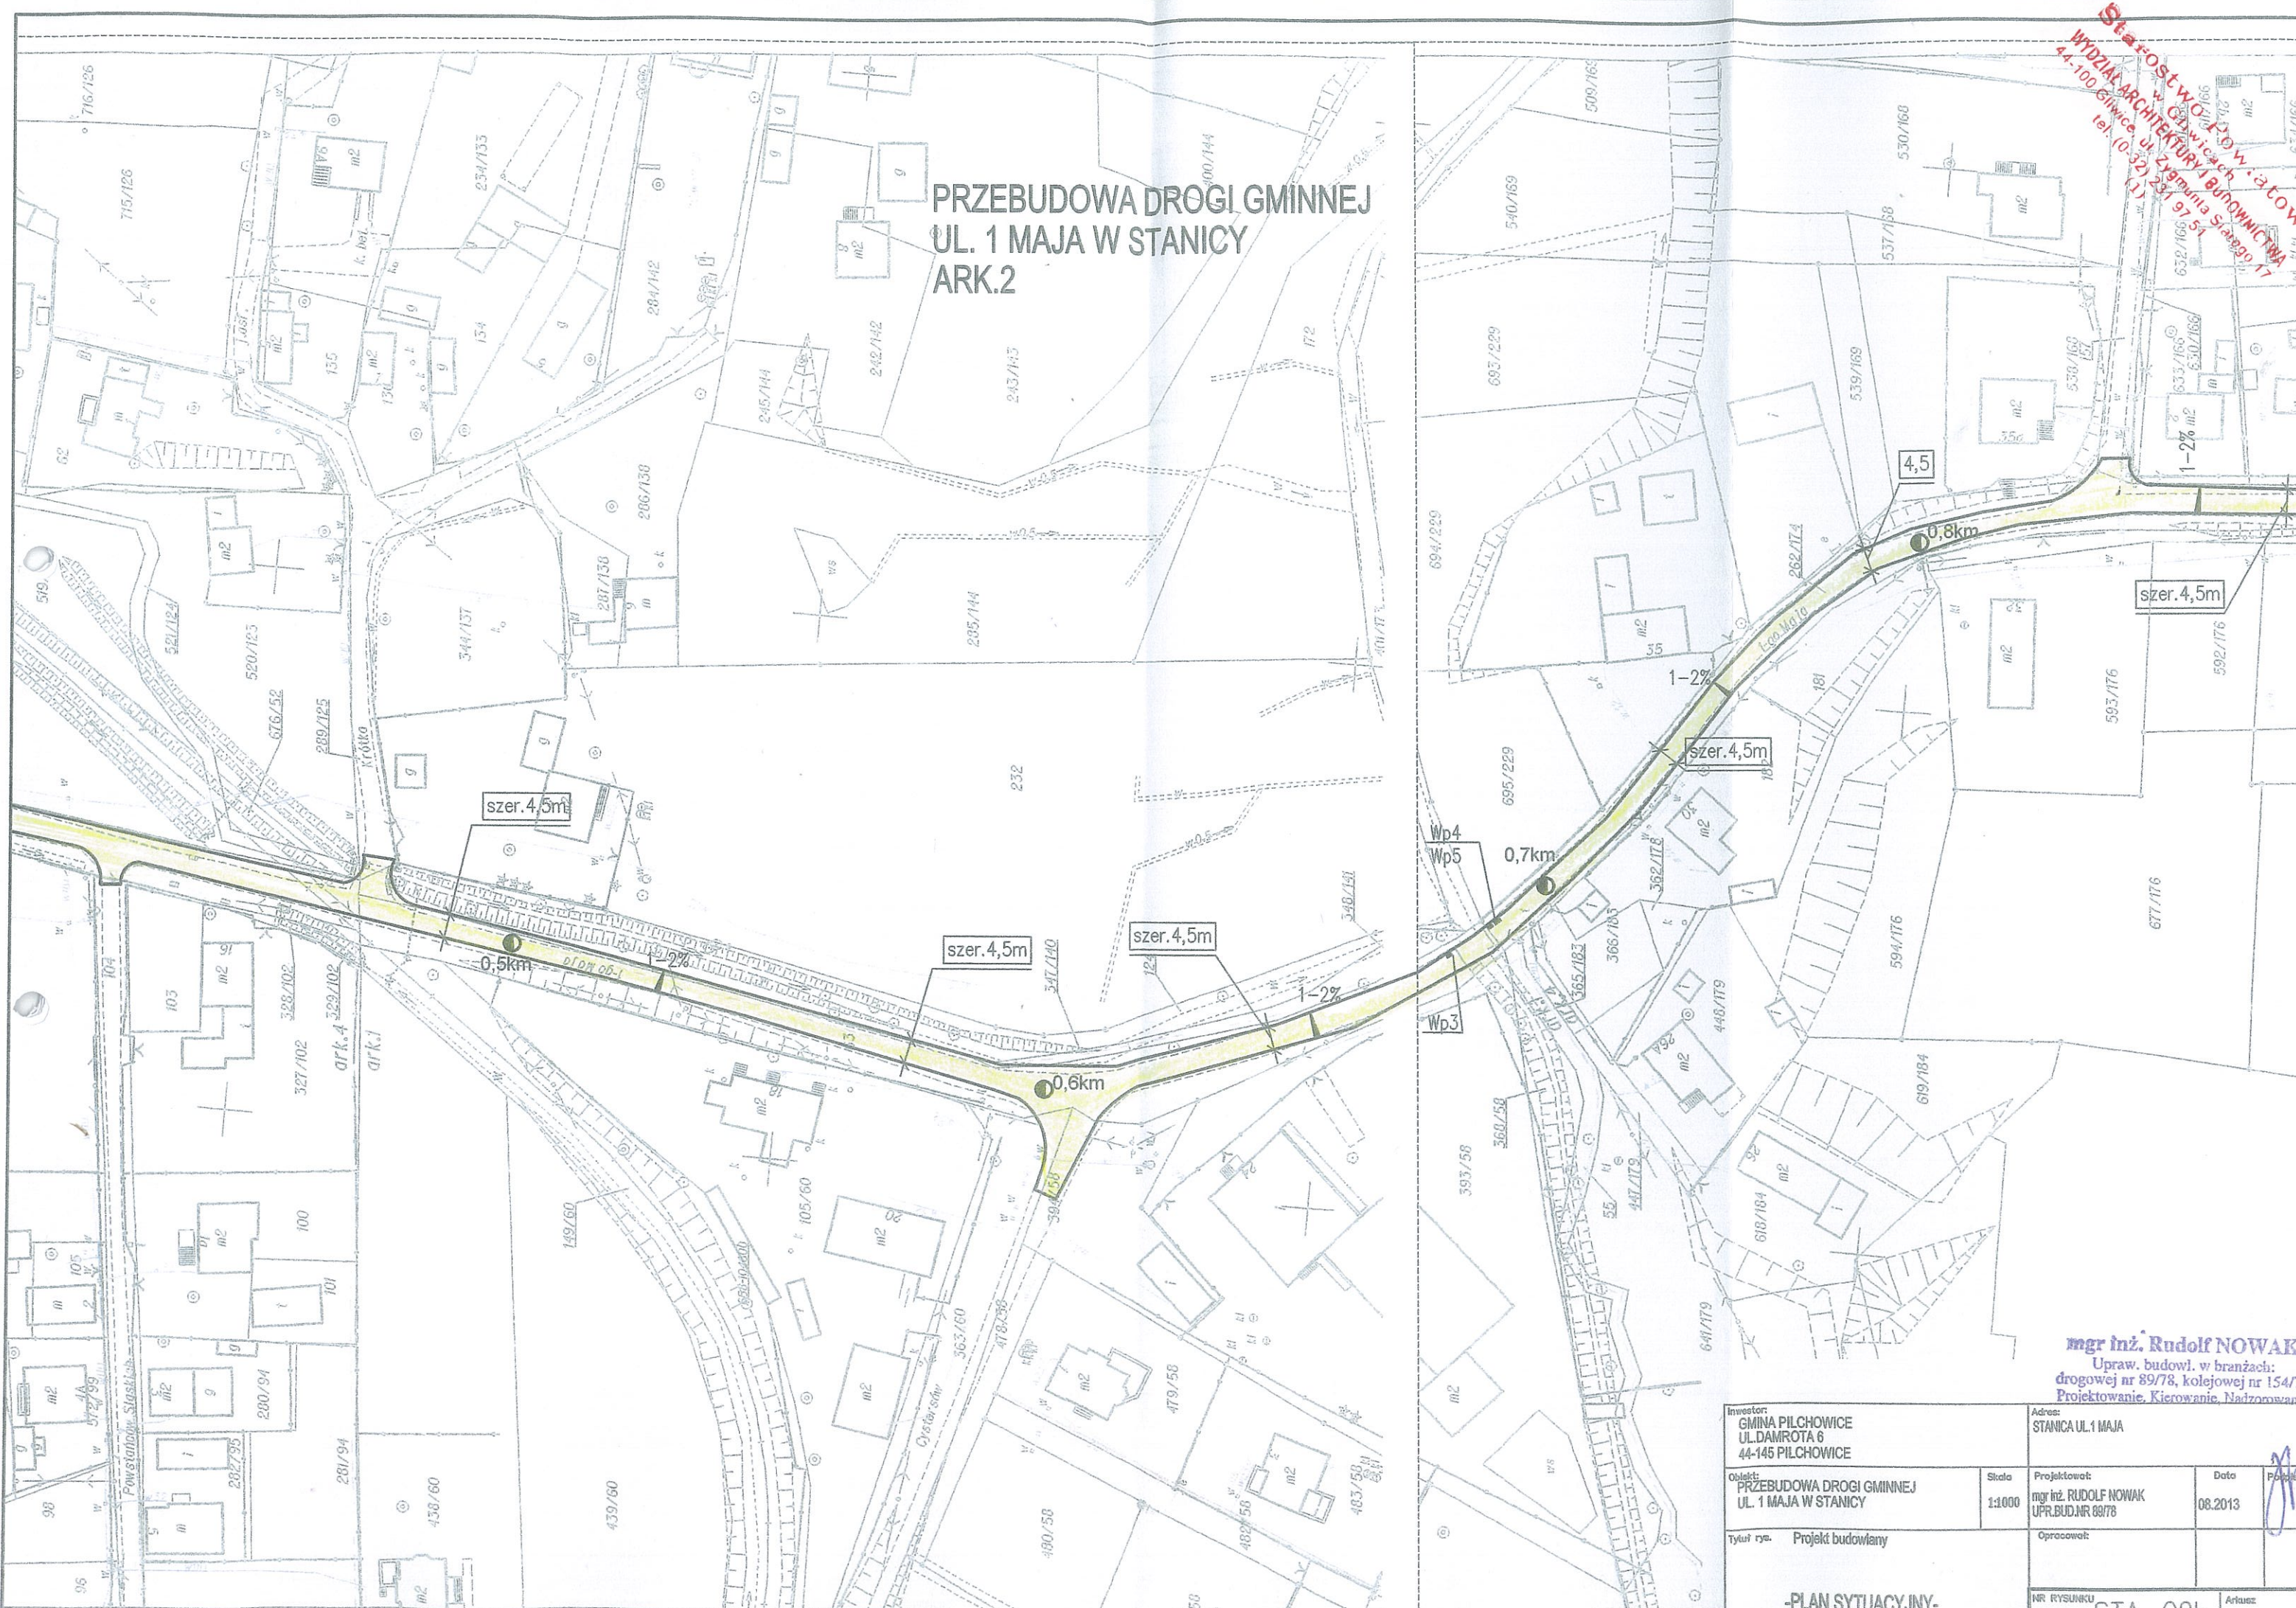

Starostwo Powiatowe
Wydział Architektury Budowlanej
44-100 Gliwice, ul. Zagajnika 51
tel. (0-32) 291 97 51

mgr inż. Rudolf NOWAK
Upraw. budowl. w branżach:
drogowej nr 89/78, kolejowej nr 154/7
Projektowanie, Kierowanie, Nadzorowanie

Inwestor: GMINA PILCHOWICE UL. DAMROTA 6 44-145 PILCHOWICE		Adres: STANICA UL. 1 MAJA	
Objekt: PRZEBUDOWA DRÓGI GMINNEJ UL. 1 MAJA W STANICY	Skala: 1:1000	Projektował: mgr inż. RUDOLF NOWAK UPR.BUD.NR 89/78	Data: 08.2013
Typ i ryc.: Projekt budowlany		Opracował:	

-PLAN SYTUACYJNY-

NR RYSUNKU: STA 006 Arkusz