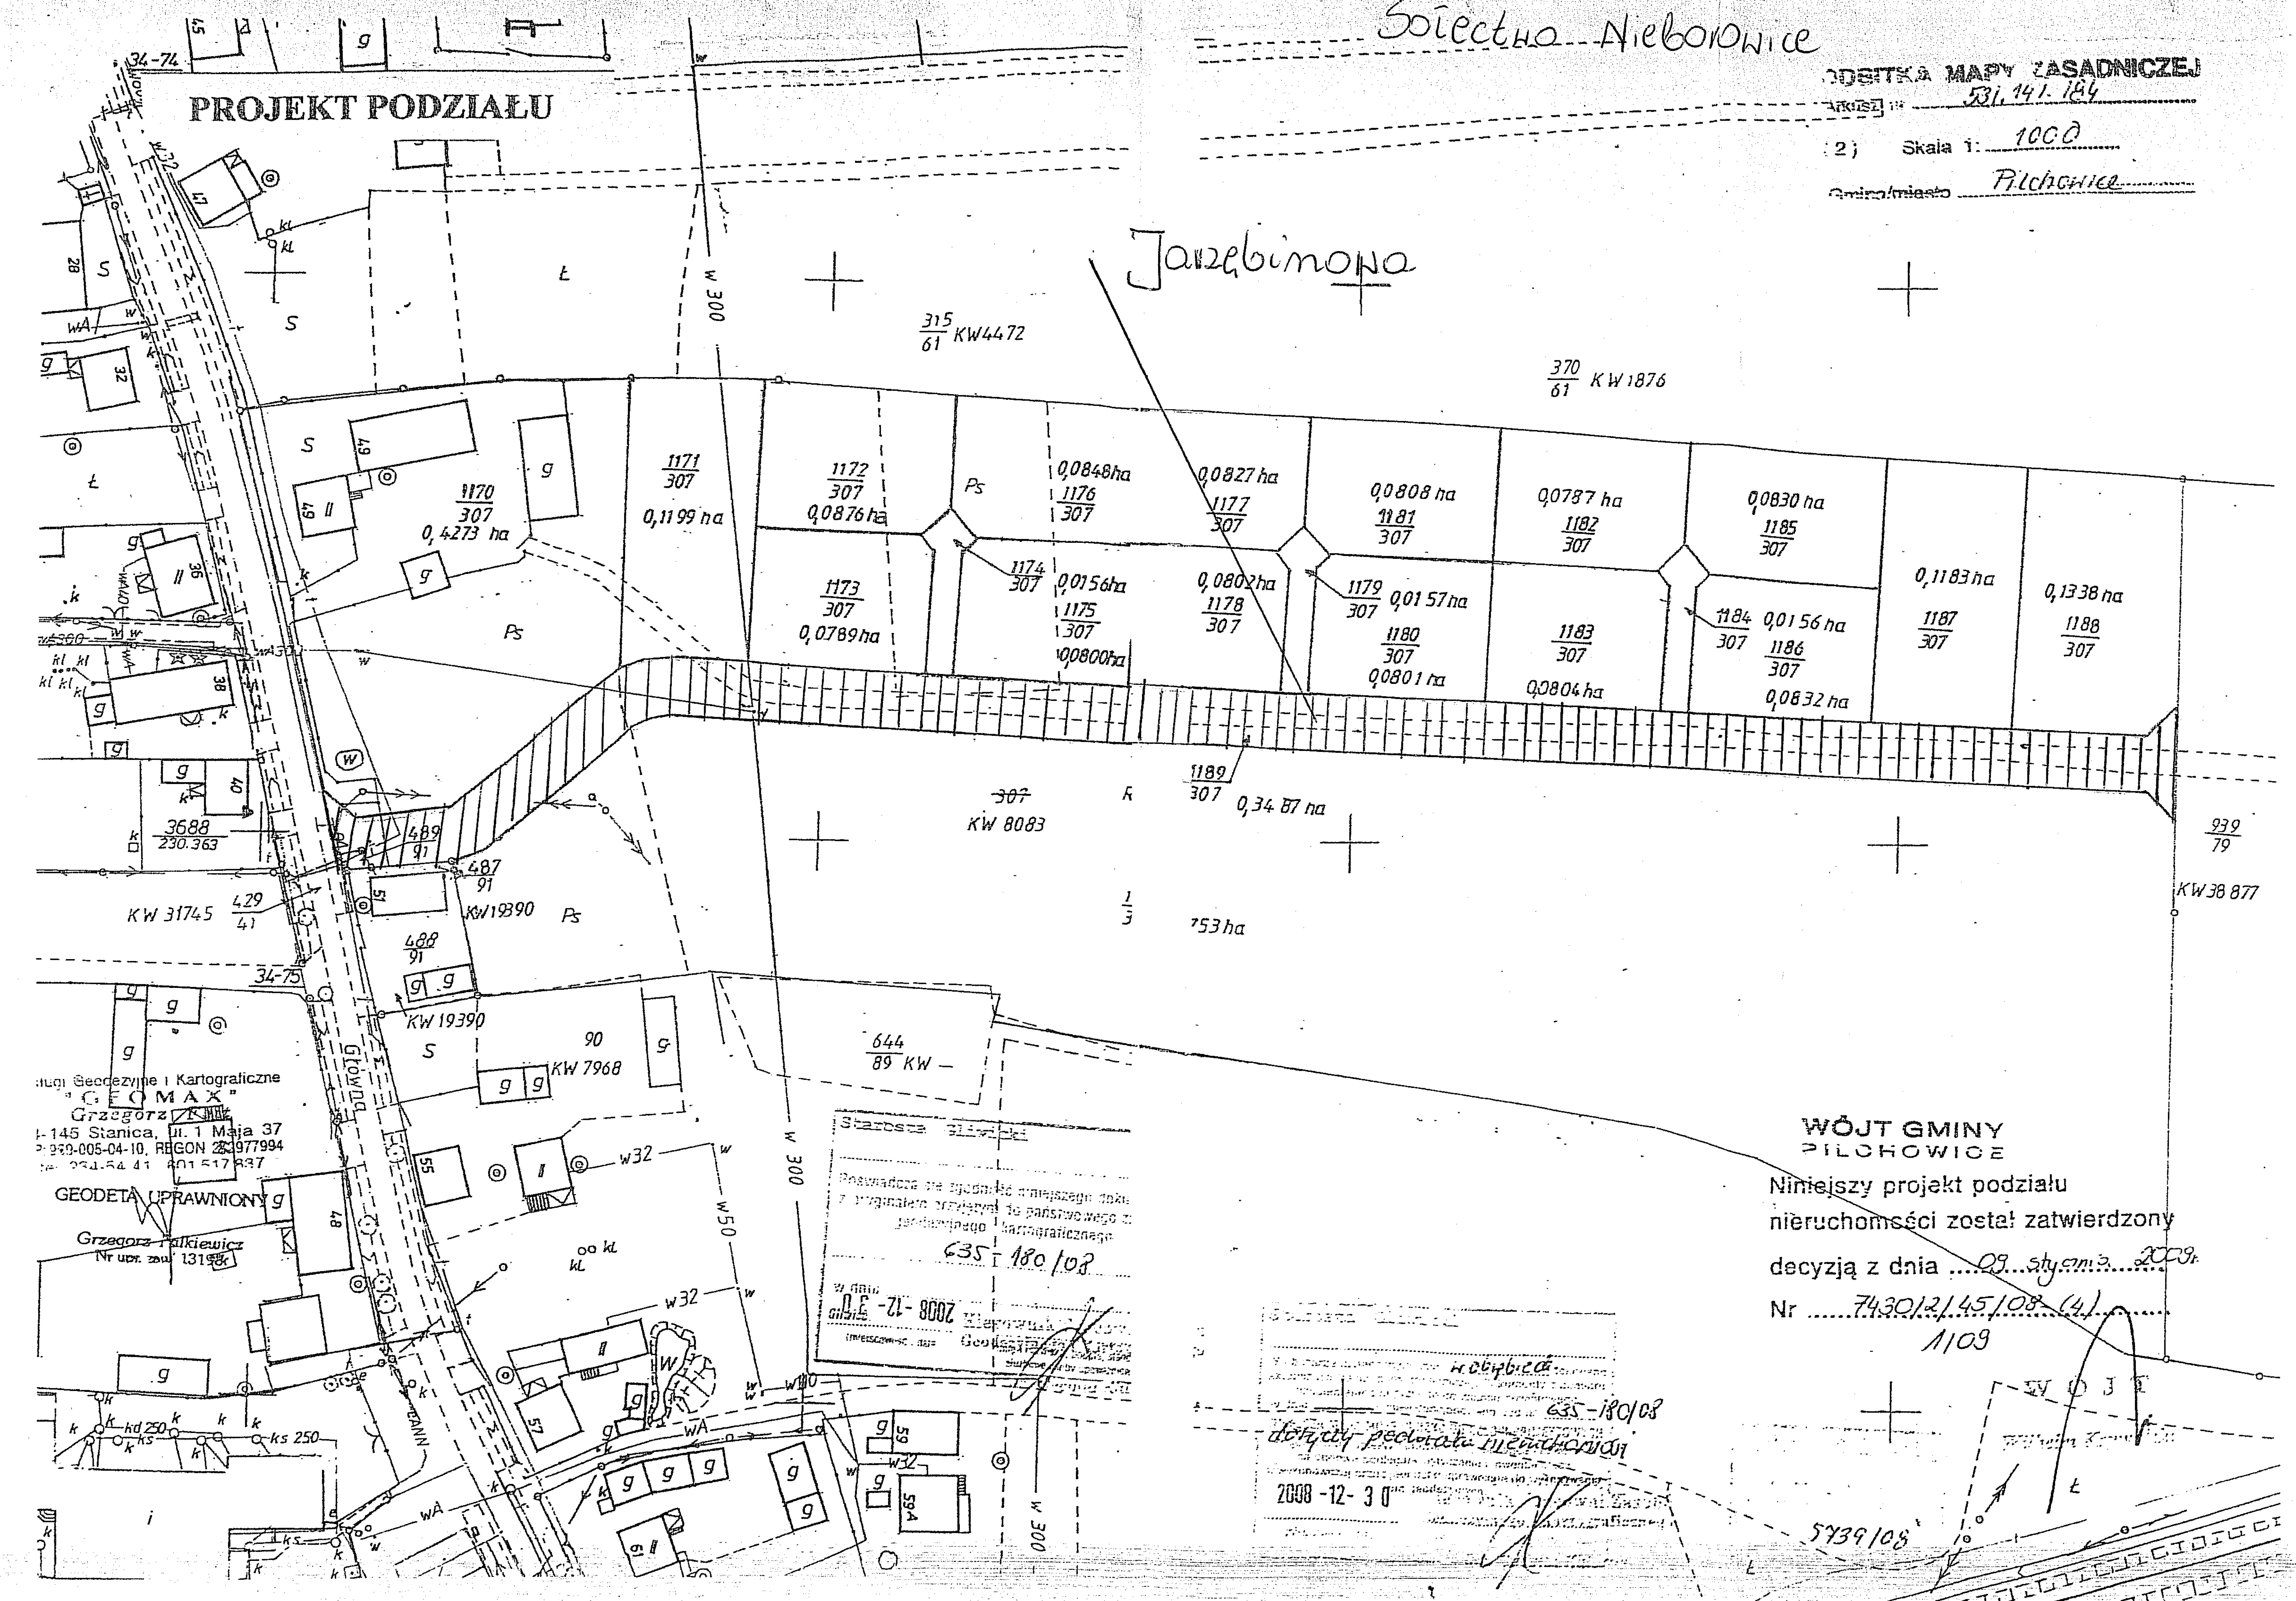
Sołectwo Nieborowice
ODBITKA MAPY ZASADNICZEJ
Arkusz nr 531.141.184
(2) Skala 1: 1000
Gmina/miasto Pilchowice
PROJEKT PODZIAŁU
Jarzębinowa
315/61 KW 4472
370/61 KW 1876
1170/307 0,4273 ha
1171/307 0,1199 ha
1172/307 0,0876 ha
1173/307 0,0789 ha
1174/307 0,0156 ha
1175/307 0,0800 ha
1176/307 0,0848 ha
1177/307 0,0827 ha
1178/307 0,0802 ha
1179/307 0,0157 ha
1180/307 0,0801 ha
1181/307 0,0808 ha
1182/307 0,0787 ha
1183/307 0,0804 ha
1184/307 0,0156 ha
1185/307 0,0830 ha
1186/307 0,0832 ha
1187/307 0,1183 ha
1188/307 0,1338 ha
1189/307 0,3487 ha
307 KW 8083
939/79 KW 38877
429/41 KW 31745
487/91 KW 19390
488/91 KW 19390
489/91
3688/230.363
90 KW 7968
644/89 KW
Główna
w 300
Usługi Geodezyjne i Kartograficzne "GEOMAX"
Grzegorz Falkiewicz
44-145 Stanica, ul. 1 Maja 37
REGON 273977994
GEODETA UPRAWNIONY
Grzegorz Falkiewicz
Nr upr. zaw. 13198
Starosta Gliwicki
Poświadcza się zgodność niniejszego dokumentu z oryginałem przyjętym do państwowego zasobu geodezyjnego i kartograficznego
635-180/08
2008-12-30
WÓJT GMINY PILCHOWICE
Niniejszy projekt podziału nieruchomości został zatwierdzony decyzją z dnia 09 stycznia 2009r.
Nr 7430/2/45/08 (4) 1/09
WÓJT
2008-12-30
5739/08