


PRZEKRÓJ D-D

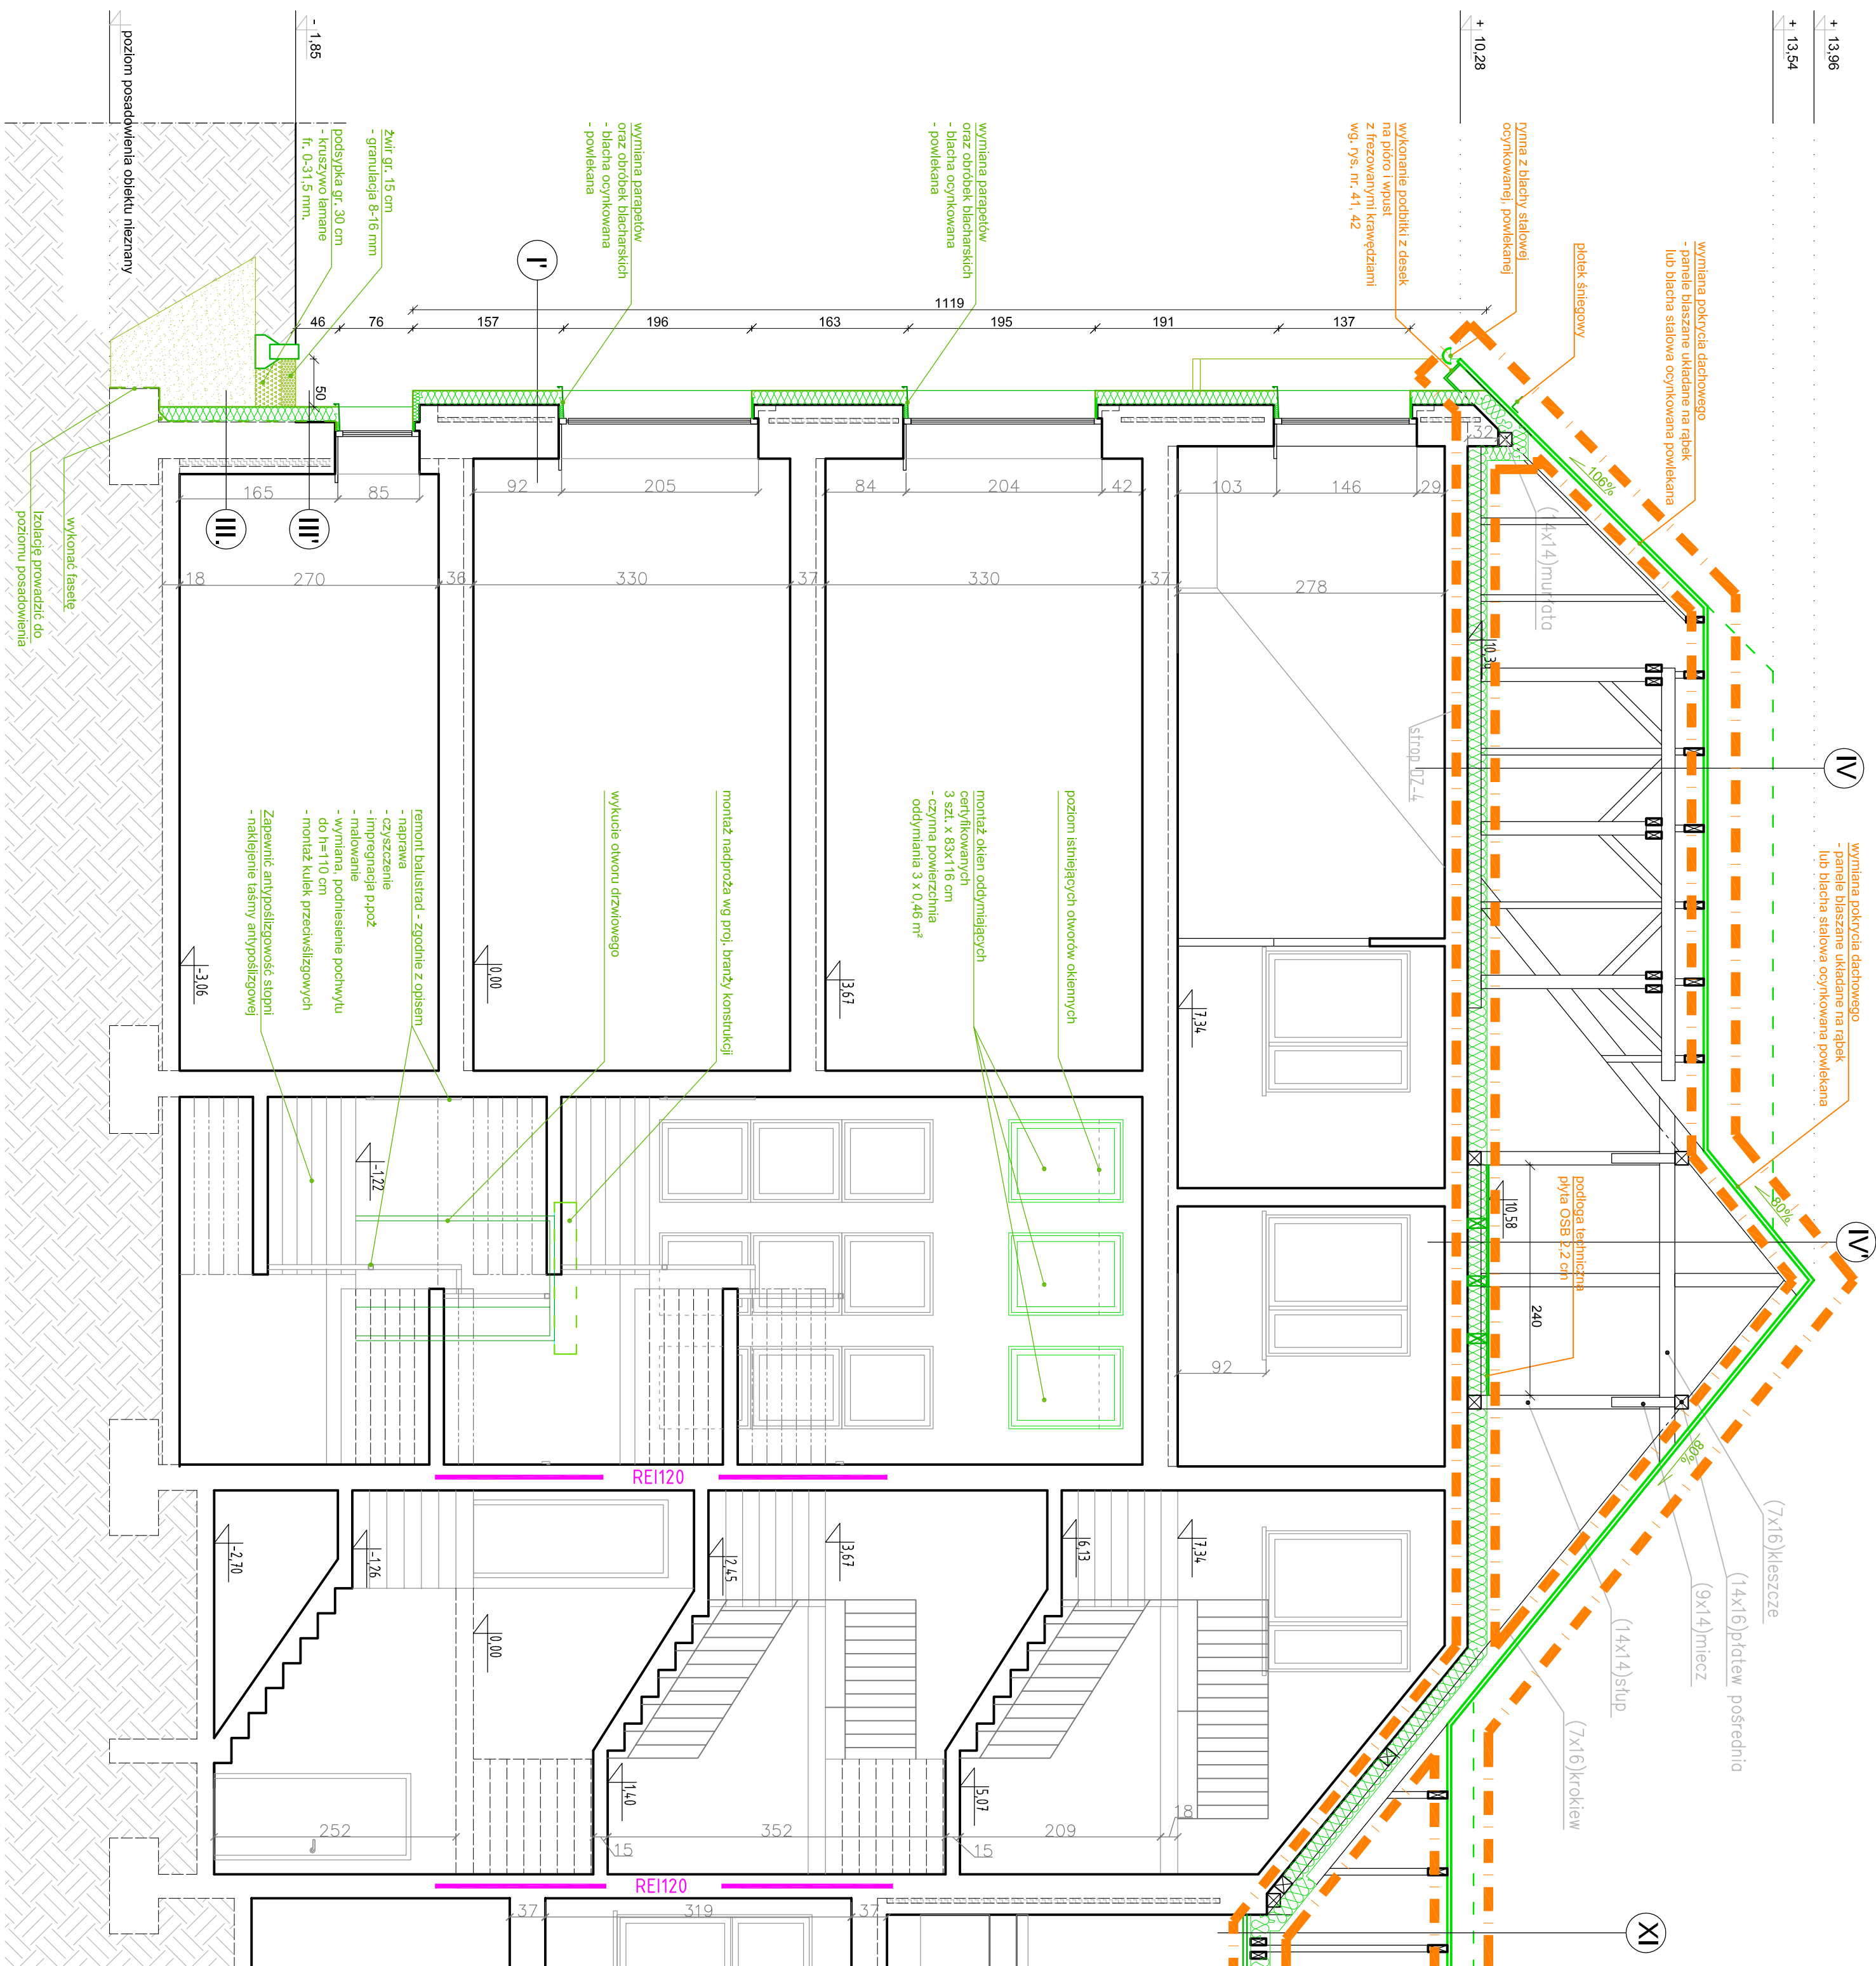

I	lynk cementowarst. siłkonowy, na warstwie zdr.	15 cm
II	styropian min. 0,040 W/nrk	56 cm
III	izolująca ściana murowana	2 cm
IV	lynk cementowo-wapienny	2 cm

III'	lynk mozaikowy na warstwie zdr.	12 cm
III''	izolacja przeciwwodna, elastyczna, grubowarstwowa, bitumiczna bezrozpuszczalnikowa masa uszczelniająca modyfikowana polimerami	12 cm
IV	izolująca ściana fundamentowa	40 cm
V	lynk cementowo-wapienny	2 cm

III	warstwa drenażowa folia - kubelkowa	12 cm
IV	izolacja term. styrodur lub XPS min. 0,038 W/nrk	0,3 cm
V	izolacja przeciwwodna, elastyczna, grubowarstwowa, bitumiczna bezrozpuszczalnikowa masa uszczelniająca modyfikowana polimerami	40 cm
VI	izolująca ściana fundamentowa	2 cm
VII	lynk cementowo-wapienny	2 cm

IV	panele blaszane dachowe na rąbek stojący	0,5 mm
V	łaty 3x6 cm, rozstaw wg. producenta blachy	3 cm
VI	kontreforty 2x6 cm, rozstaw wg. producenta blachy	2 cm
VII	folia paroprzepuszczalna	2,5 cm
VIII	deskowanie pełne na pióro i wpust	16 cm
IX	izolująca krokiewe 7 x 16	2,2 cm
X	przeszlizn strychowa	20 cm
XI	wełna mineralna min. 0,040 W/nrk / legary 10x20	20 cm
XII	wełna mineralna min. 0,040 W/nrk / legary 10x20	20 cm
XIII	folia parozaladajnylna	24 cm
XIV	strop isblniący	24 cm
XV	strop isblniący	24 cm
XVI	lynk cementowo-wapienny	2 cm

IV'	panele blaszane dachowe na rąbek stojący	0,5 mm
V'	łaty 3x6 cm, rozstaw wg. producenta blachy	3 cm
VI'	kontreforty 2x6 cm, rozstaw wg. producenta blachy	2 cm
VII'	folia paroprzepuszczalna	2,5 cm
VIII'	deskowanie pełne na pióro i wpust	16 cm
IX'	izolująca krokiewe 7 x 16	2,2 cm
X'	przeszlizn strychowa	20 cm
XI'	wełna mineralna min. 0,040 W/nrk / legary 10x20	20 cm
XII'	wełna mineralna min. 0,040 W/nrk / legary 10x20	20 cm
XIII'	folia parozaladajnylna	24 cm
XIV'	strop isblniący	24 cm
XV'	strop isblniący	24 cm
XVI'	lynk cementowo-wapienny	2 cm

XI	panele blaszane dachowe na rąbek stojący	0,5 mm
II	łaty 3x6 cm, rozstaw wg. producenta blachy	3 cm
III	kontreforty 2x6 cm, rozstaw wg. producenta blachy	2 cm
IV	folia paroprzepuszczalna	2,5 cm
V	deskowanie pełne na pióro i wpust	16 cm
VI	izolująca krokiewe 7 x 16	16 cm
VII	przeszlizn strychowa	16 cm
VIII	wełna mineralna min. 0,040 W/nrk / Kleszcze 7x16	4 cm
IX	łaty drewniane lub profile sys. 3x4 cm / wełna mineralna 4 cm, min. 0,040 W/nrk	4 cm
X	wełna mineralna 4 cm, min. 0,040 W/nrk	4 cm
XI	folia parozaladajnylna	3 cm
XII	2 x płyta GKF gr.: min. 12,5 mm, obudowa do EI 60	3 cm

**LEGENDA:**  
**GRANICA OPRACOWANIA DLA ETAPU TERMOMODERNIZACJI OBIEKTU**  
**ELEMENTY PROJEKTOWANE**

- Uwagi ogólne:**
1. Elementy objęte niniejszym zamówieniem zakreślono na rysunku pomiarowym liniją przerywaną, opis tych elementów wykonano w kolorze pomarańczowym
  2. Dokumentację należy rozpatrywać łącznie z opisem technicznym, poszczególne rysunki należy rozpatrywać łącznie z całą dokumentacją
  3. Przewidziano na charakter orientacyjny, zakres zamówienia określają listy zmian - w razie niezgodności należy uzyskać informacje od Inwestora lub Projektanta

- Uwagi:**
1. Szczególny dyktando od wentylacji budynku wyperformić wełna mineralna 60 kg/m<sup>2</sup> gr. min. 15 cm + masa ogniochronna min 2 mm grubości, klasa odporności ogniolowej EI120
  2. Przewidziano kominów od poziomu podłogi dachowej - powyżej posadziwieni obiektu niszczona.
  3. Określenie posadziwieni obiektu niszczona.
  4. Izolacje ścian fundamentowych należy prowadzić do poziomu posadziwieni.

**abm** WYCENA NIERUCHOMOŚCI  
 PROJEKTOWANIE ARCHITECTONICZNE  
 ANNA BARTOŚ WICHAŁSKA S.C.  
 44 - 100 Gliwice, ul. Czarnieckiego 22B

**ABM**  
 WYCENA NIERUCHOMOŚCI  
 PROJEKTOWANIE ARCHITECTONICZNE  
 ANNA BARTOŚ WICHAŁSKA S.C.  
 44 - 100 Gliwice, ul. Czarnieckiego 22B

**ABM**  
 WYCENA NIERUCHOMOŚCI  
 PROJEKTOWANIE ARCHITECTONICZNE  
 ANNA BARTOŚ WICHAŁSKA S.C.  
 44 - 100 Gliwice, ul. Czarnieckiego 22B

**ABM**  
 WYCENA NIERUCHOMOŚCI  
 PROJEKTOWANIE ARCHITECTONICZNE  
 ANNA BARTOŚ WICHAŁSKA S.C.  
 44 - 100 Gliwice, ul. Czarnieckiego 22B

**ABM**  
 WYCENA NIERUCHOMOŚCI  
 PROJEKTOWANIE ARCHITECTONICZNE  
 ANNA BARTOŚ WICHAŁSKA S.C.  
 44 - 100 Gliwice, ul. Czarnieckiego 22B