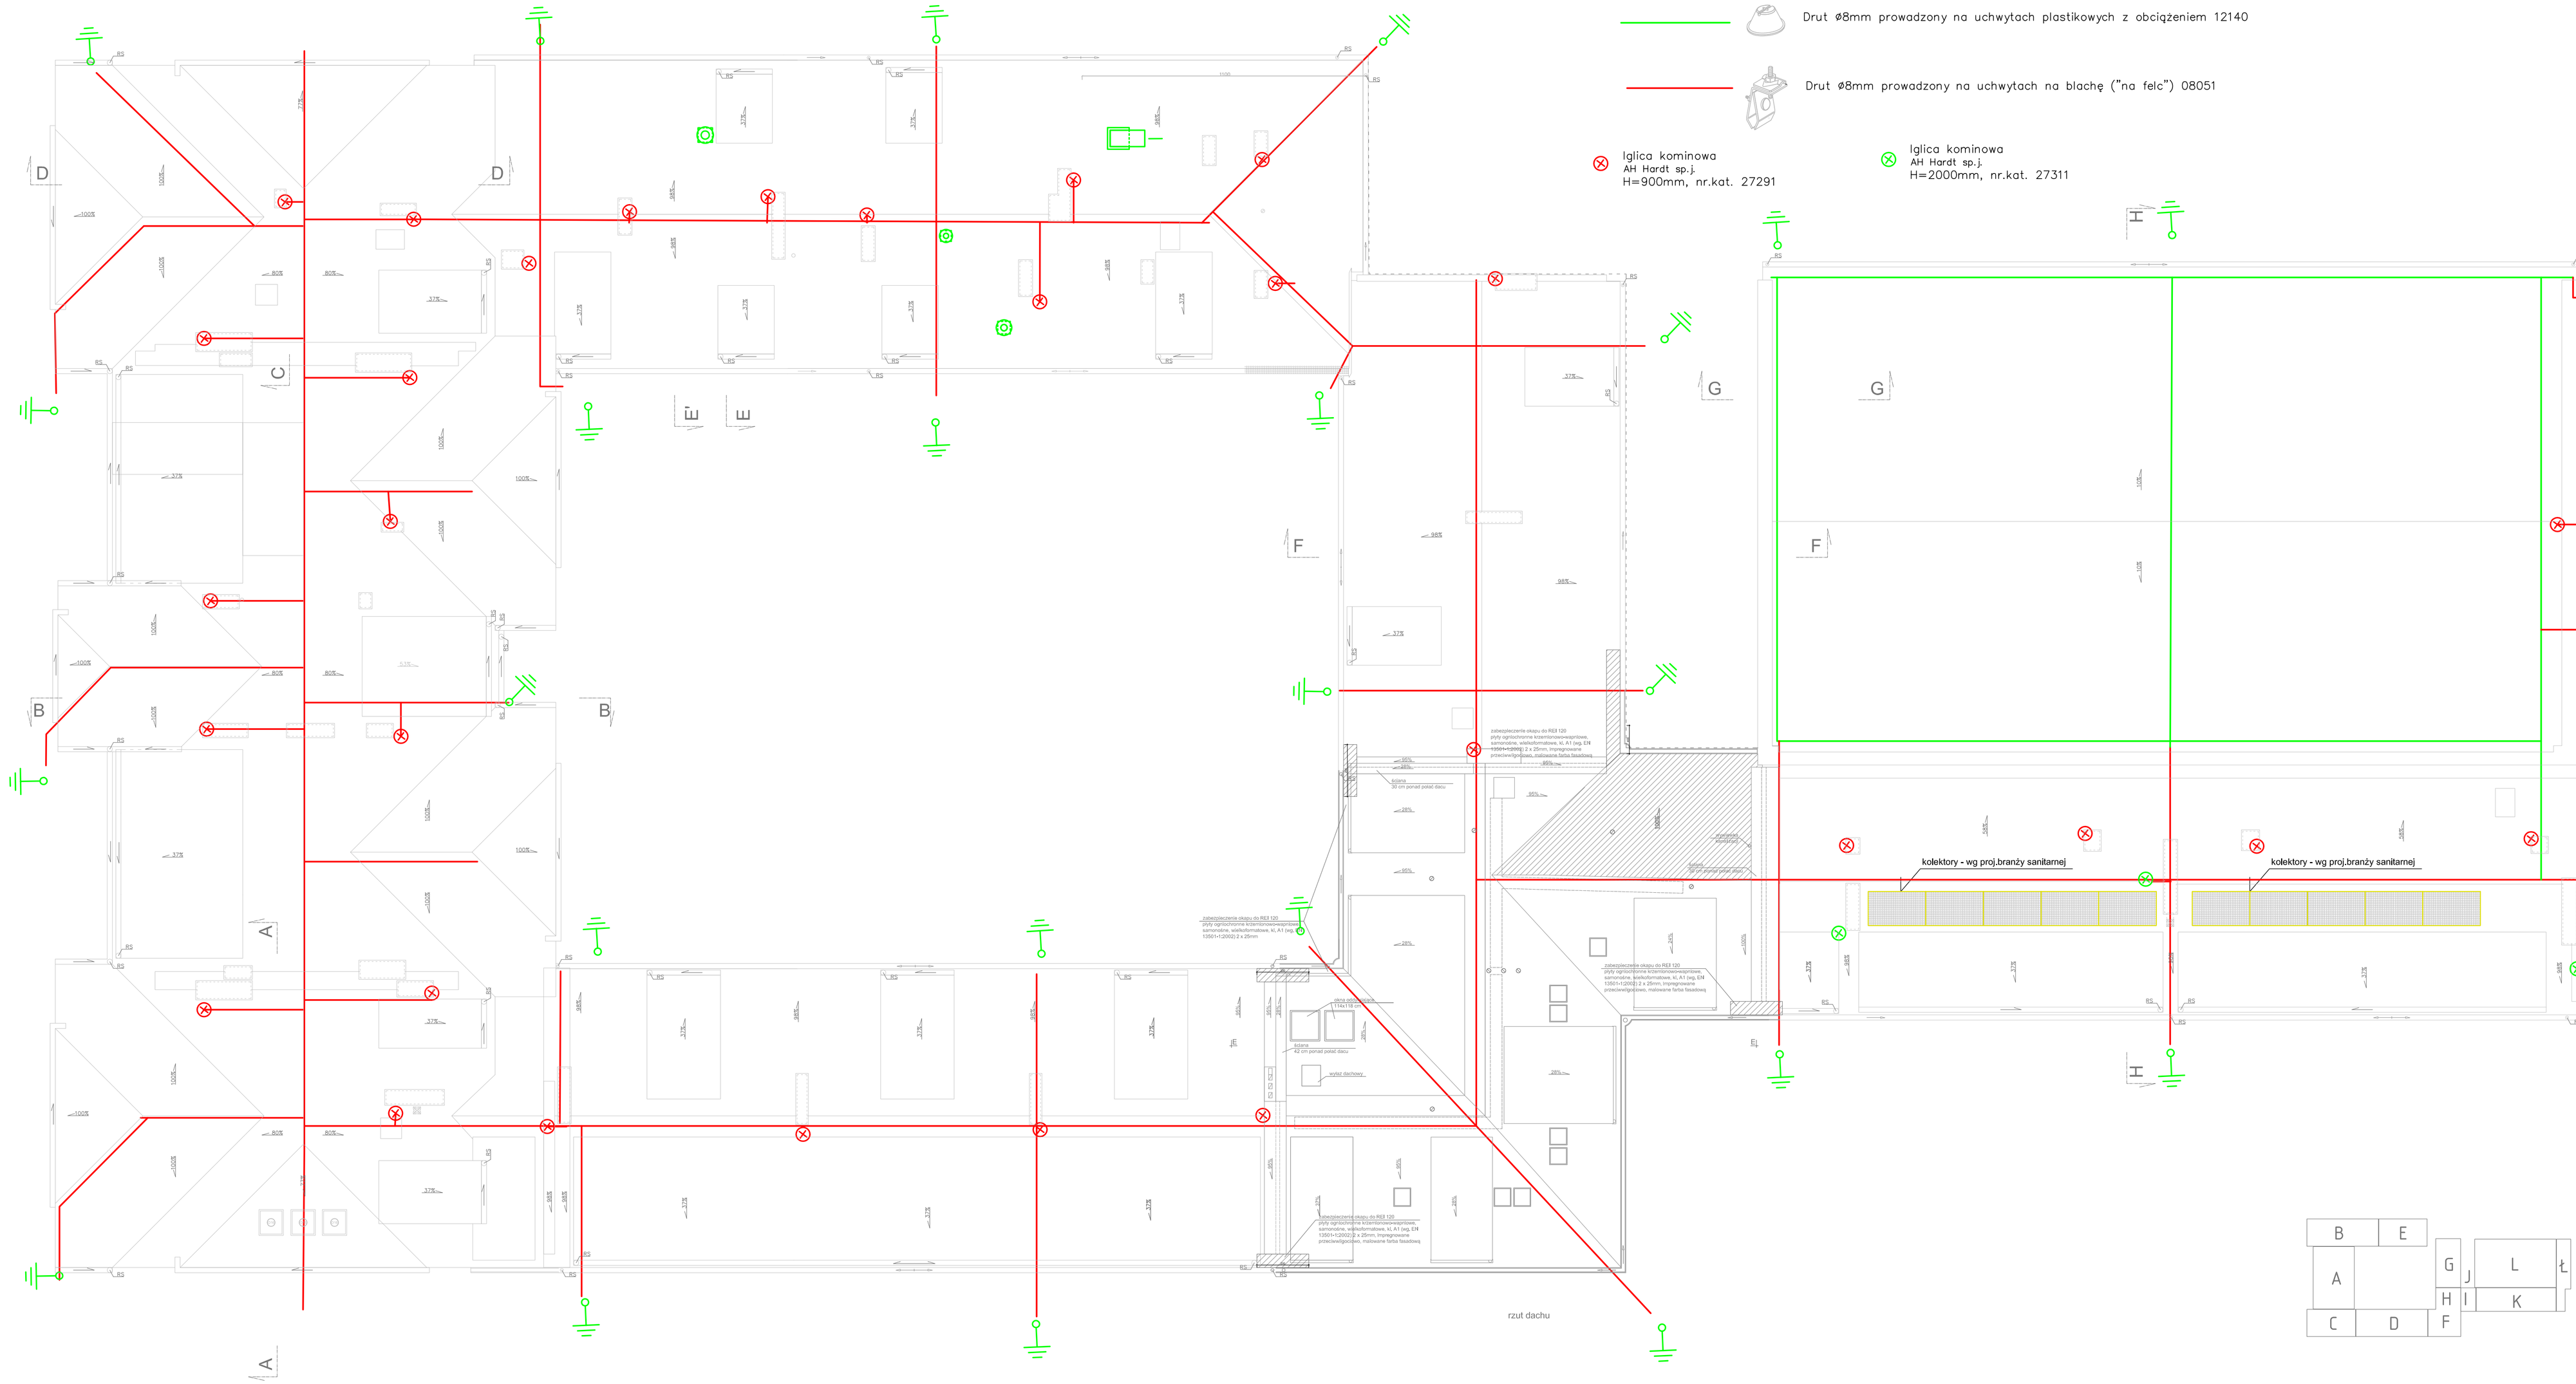

rzut połaci dachu

ABM
WYCENA NIERUCHOMOŚCI
PROJEKTOWANIE ARCHITEKTONICZNE
ANNA I BARTOSZ MICHALSCY S.C.
44 - 100 Gliwice, ul. Czamieckiego 22a

Zleceniodawca:
Gmina Pilchowice
ul. Damrota 6
44-145 Pilchowice

Nazwa inwestycji:
MODERNIZACJA OBIEKTU SZKOLNO - PRZEDSZKOLNEGO W ŻERNICY PRZY UL. LEOPOLDA MIKI 37
ETAP II - TERMOMODERNIZACJA - DACH I ROBOTY TOW.

Adres obiektu:
ul. Leopolda Miki 37, Żernica 44-144
nr działek: 829/19, 830/19, 831/19, 832/19, 833/19, 834/19, 331/18, 332/19, 333/19, 334/20

Przedmiot rys.:
PROJEKT
- Plan instalacji odgromowej.Rzut dachu.

Stadium: **PROJEKT WYKONAWCZY**

Branża: ELEKTRYCZNA

Faza:	Nr tomu:	Wersja:	Nr rys.:
PW	V.	v.2	E-17

Data: STYCZEŃ 2013 | Skala: 1 : 100

	Imię:	Nazwisko:
Projektant:	mgr inż. Błażej	Migula
	Specjaln.:	Nr upr. bud.:
	Elektryczna	SLK/2264/POOE/08
Podpis:		
Opracowanie:	Imię:	Nazwisko:
	dr inż. Tomasz Sierociński	
Sprawdzający:	Imię:	Nazwisko:
	mgr inż. Szymon Skrobol	
	Specjaln.:	Nr upr. bud.:
	Elektryczna	SLK/3438/POOE/10
Podpis:		

Wydanie rysunku z kolejnym numerem wersji powoduje unieważnienie wszystkich wcześniejszych rysunków