



PRZEKROJE TYPOWE ULICY KASZTANOWEJ W KUŹNI NIEBOROWSKIEJ I NIEBOROWICACH W SKALI 1:50

**PRZEKRÓJ NORMLANY UL. KASZTANOWEJ
OD KM 0+015.00 DO KM 0+200.94
OD KM 0+326.28 DO KM 0+848.52**

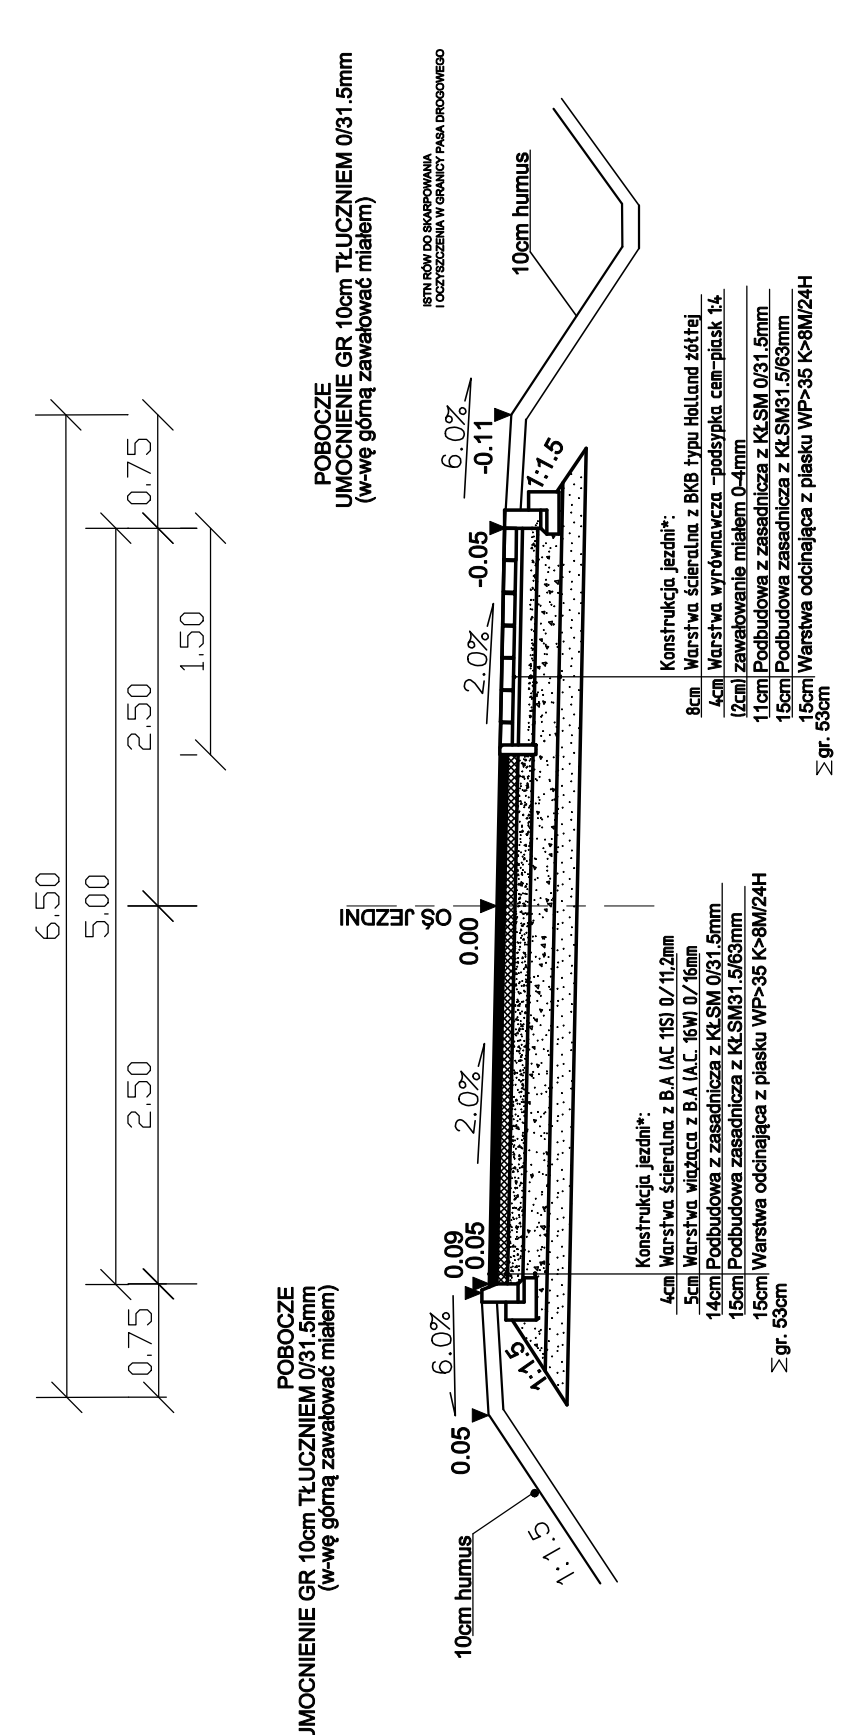


**PRZEKRÓJ NORMLANY UL. KASZTANOWEJ
OD KM 0+235.94 DO KM 0+291.28
(poszerzenie na łuku w planie)**

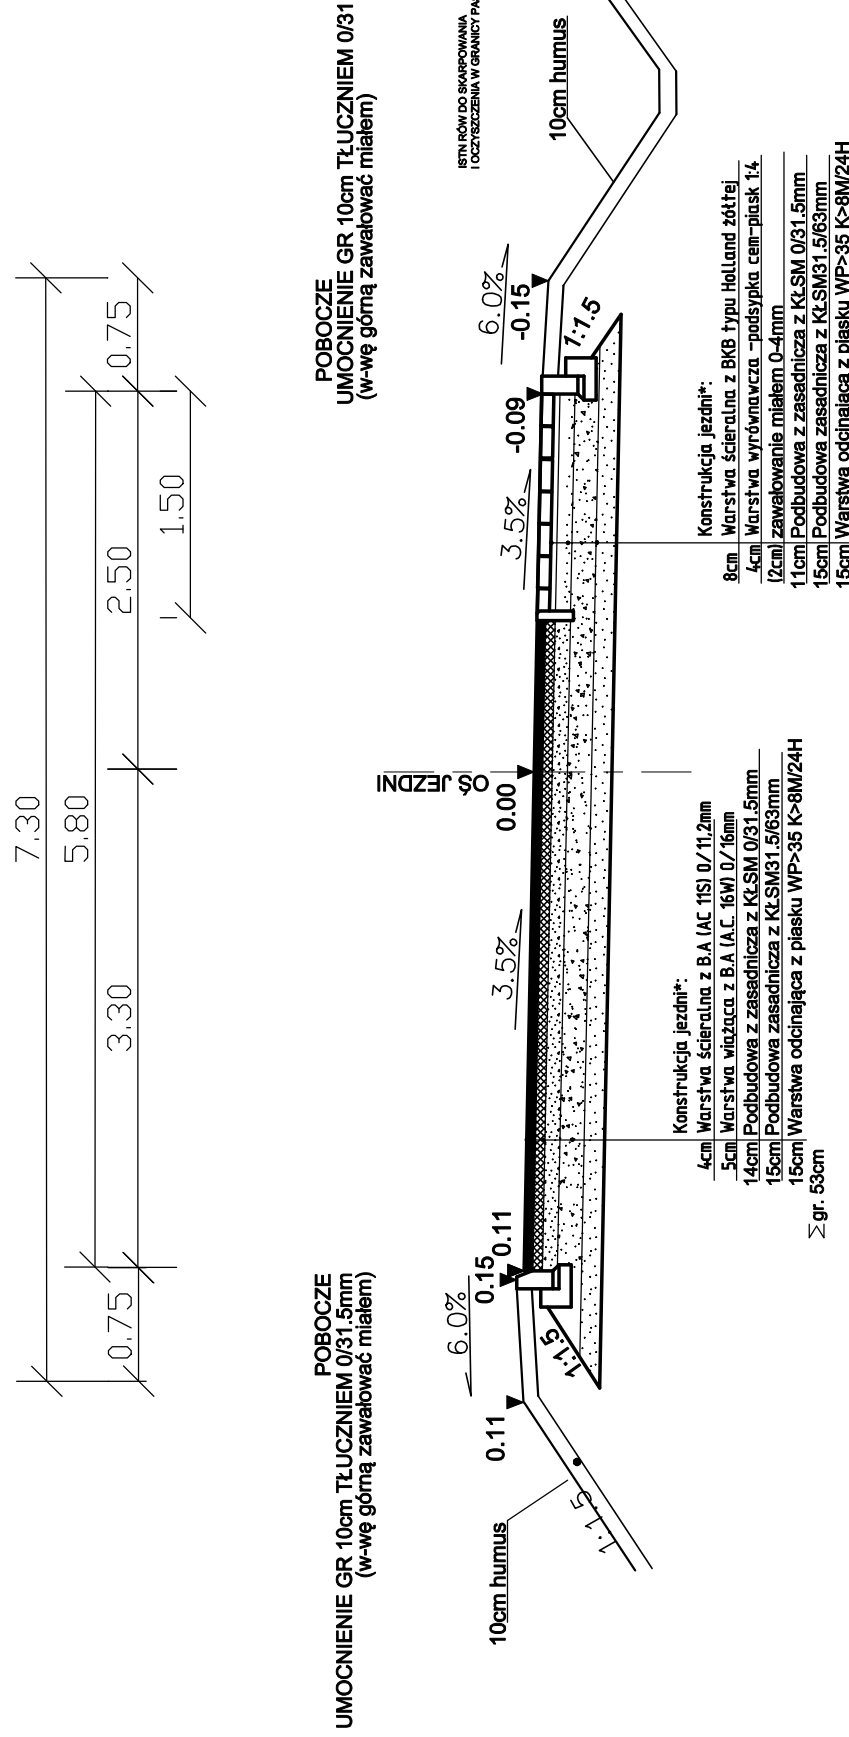


**SZCZEGÓŁ "C" KRAWIEŻNIKA
BETONOWEGO WTOPIONEGO
NA ŁAWIE Z OPOREM
SKALA 1:20**

- MATERIAŁY NA 1mb. KRAWIEŻNIKA BETONOWEGO**
1. krawężnik betonowy 15x30x100 1szt.
 2. podsypka cem-piaskowa 1:4 0.00875m³
 3. ława z betonu C12/15 o obj. 0.0575m³

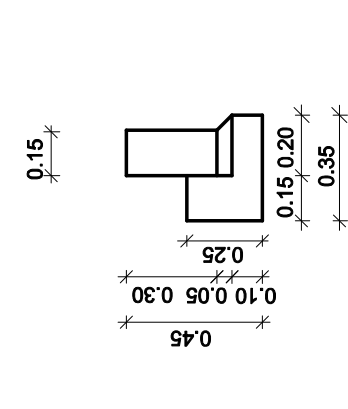


**SZCZEGÓŁ "D" OBRZEZA BETONOWEGO
NA ŁAWIE Z OPOREM
SKALA 1:20**

- MATERIAŁY NA 1mb. OBRZEZA BETONOWEGO**
1. obrzeża betonowy 8x30x100 1szt.
 2. ława betonowa z oporem C10/12 0.0063m³

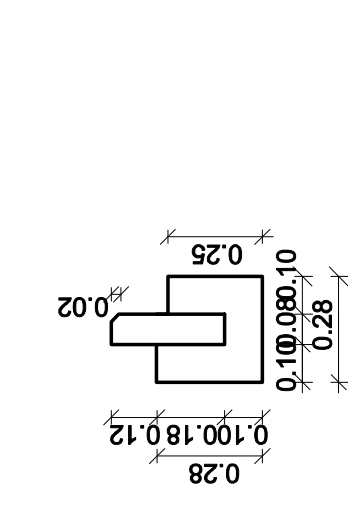

**SZCZEGÓŁ "A" KRAWIEŻNIKA
BETONOWEGO SKALA 1:20**

- MATERIAŁY NA 1mb. KRAWIEŻNIKA BETONOWEGO**
1. krawężnik betonowy 15x30x100 1szt.
 2. podsypka cem-piaskowa 1:4 0.00875m³
 3. ława z betonu C12/15 o obj. 0.0575m³

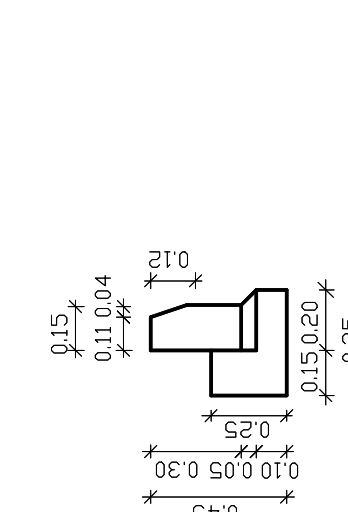


**SZCZEGÓŁ "B" POŁĄCZENIA SCHODKOWEGO NAWIERZCHNI
BITUMICZNEJ UL. KASZTANOWEJ DO ISTNIEJĄCEGO ODCINKA Z B.A**

- SFEROWANIE 5cm W-WY SZERALNEJ DO SZER 0.5M
SFEROWANIE 5cm W-WY WIĄZĄCEJ DO SZER 35CM**
- ROZBIÓRKA WARSTW KONSTRUKCYJNYCH DO GŁĘBOKOŚCI 0.45m**



SZCZEGÓŁ DOJAZDU DO POSESJI Z OBNIZONYM KRAWIEŻNIKIEM SCHEMAT SKALA 1:50

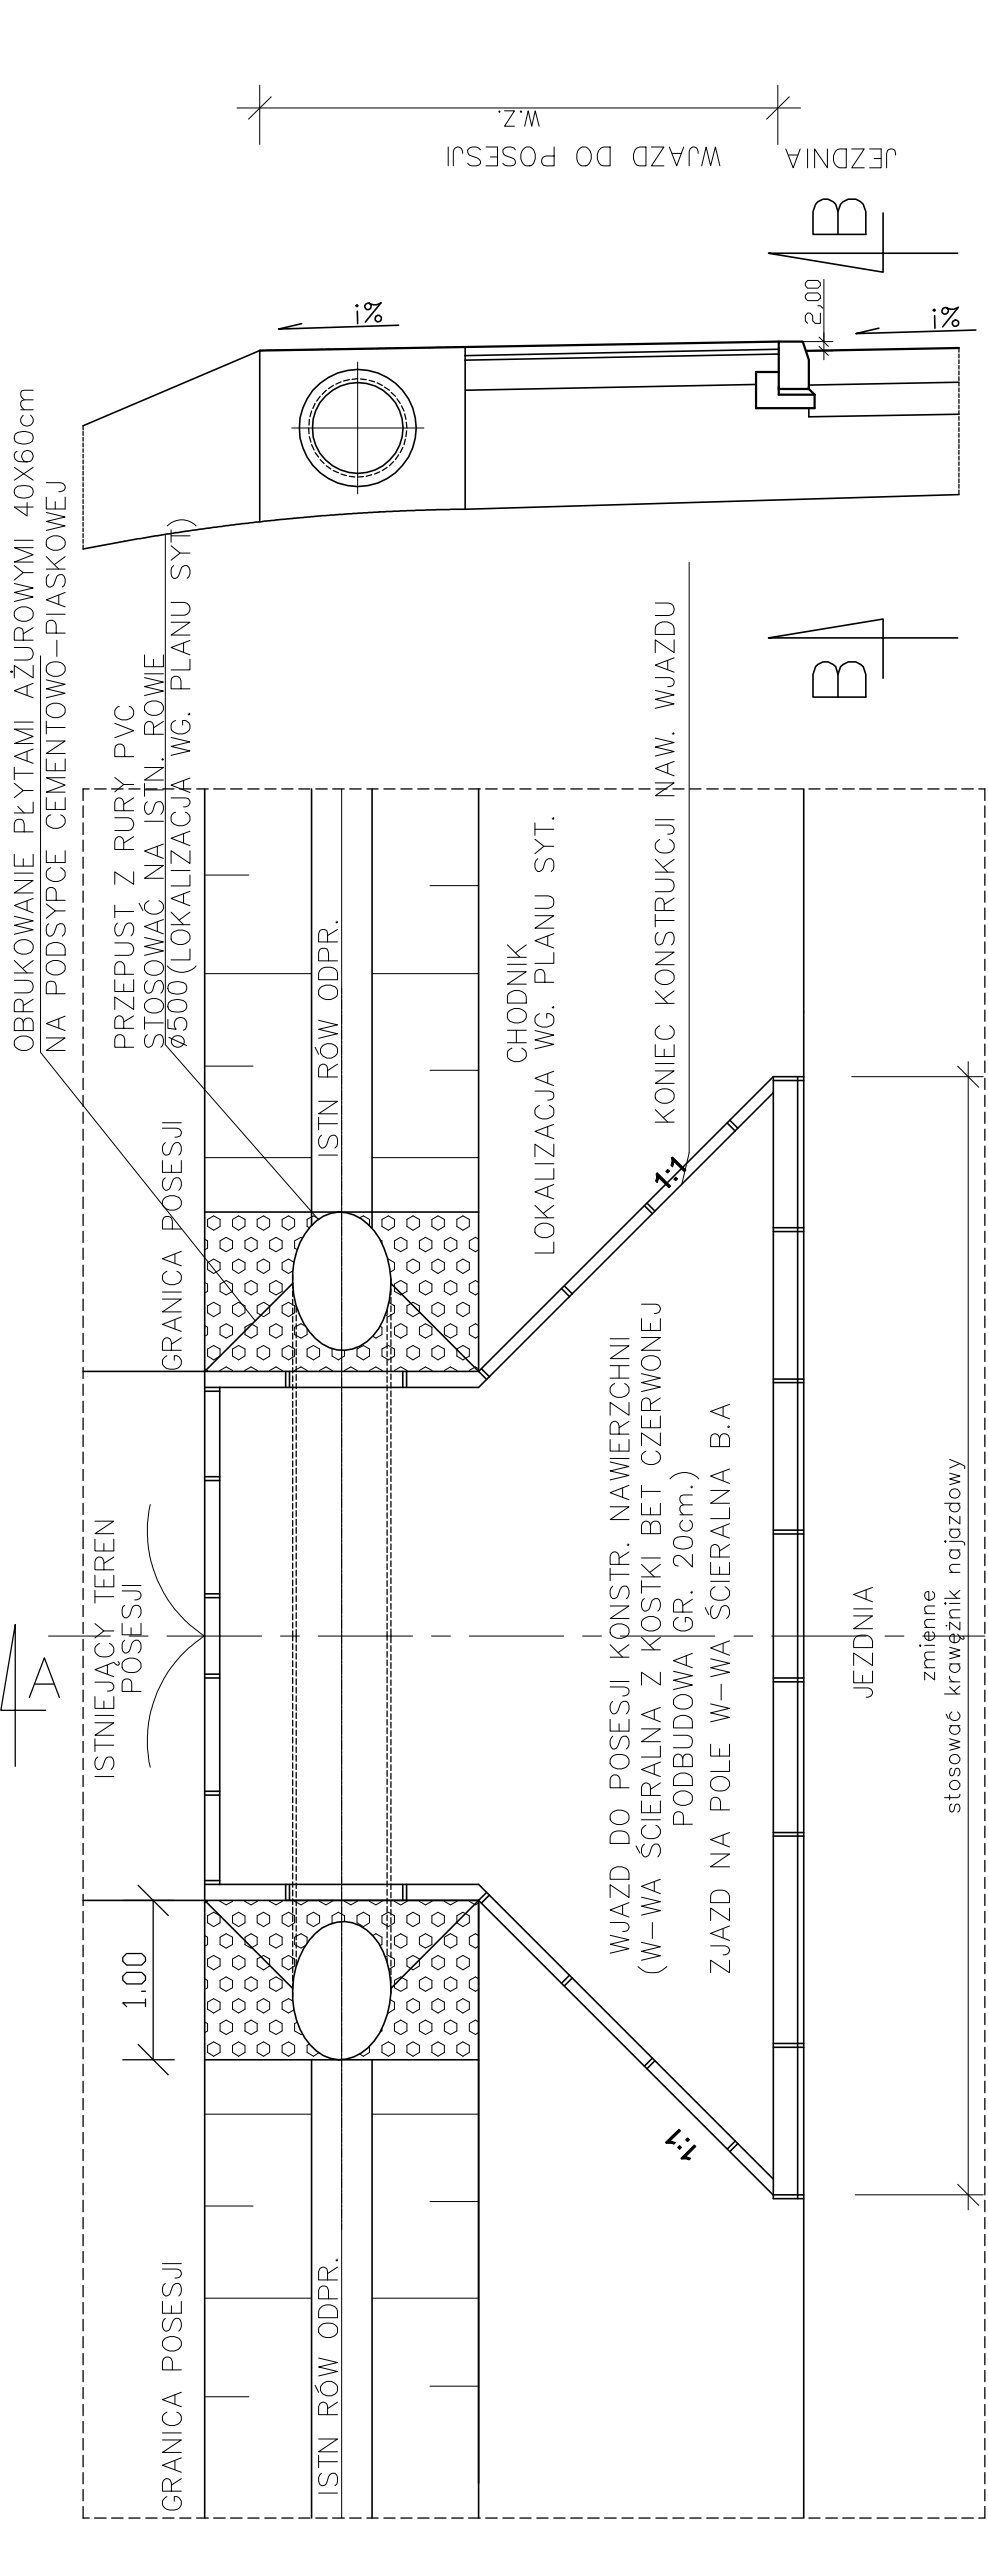

UWAGI



A - A

BIURO PROJEKTOW KOMUNIKACJI LADOWEJ "TRASA"		INWESTOR:	
UL. KOSTKA 6A/B, 41-709 RUDA ŚLĄSKA E-MAIL: TOMASZ@TRASA.PL , TEL: 0-867-020-508		Gmina Pielichowice UL. Dąbrowska 6 41-415 Pielichowice	
WYKONANIE dokumentacji projektowej Wykonanie planu Kasztanowej w sołectwach Kuźnia Nieborowicka i Nieborowice		PRZEKROJE TYPOWE	
Projektant:	mgr inż. Tomasz Świdwiński	Podpis:	<i>[Signature]</i>
Opisownik:	mgr inż. Tomasz Świdwiński	Data:	03.2015r.
Sprawdzający:	<i>[Signature]</i>	Nr rys.:	KT_09/03/15
		Skala:	1:50