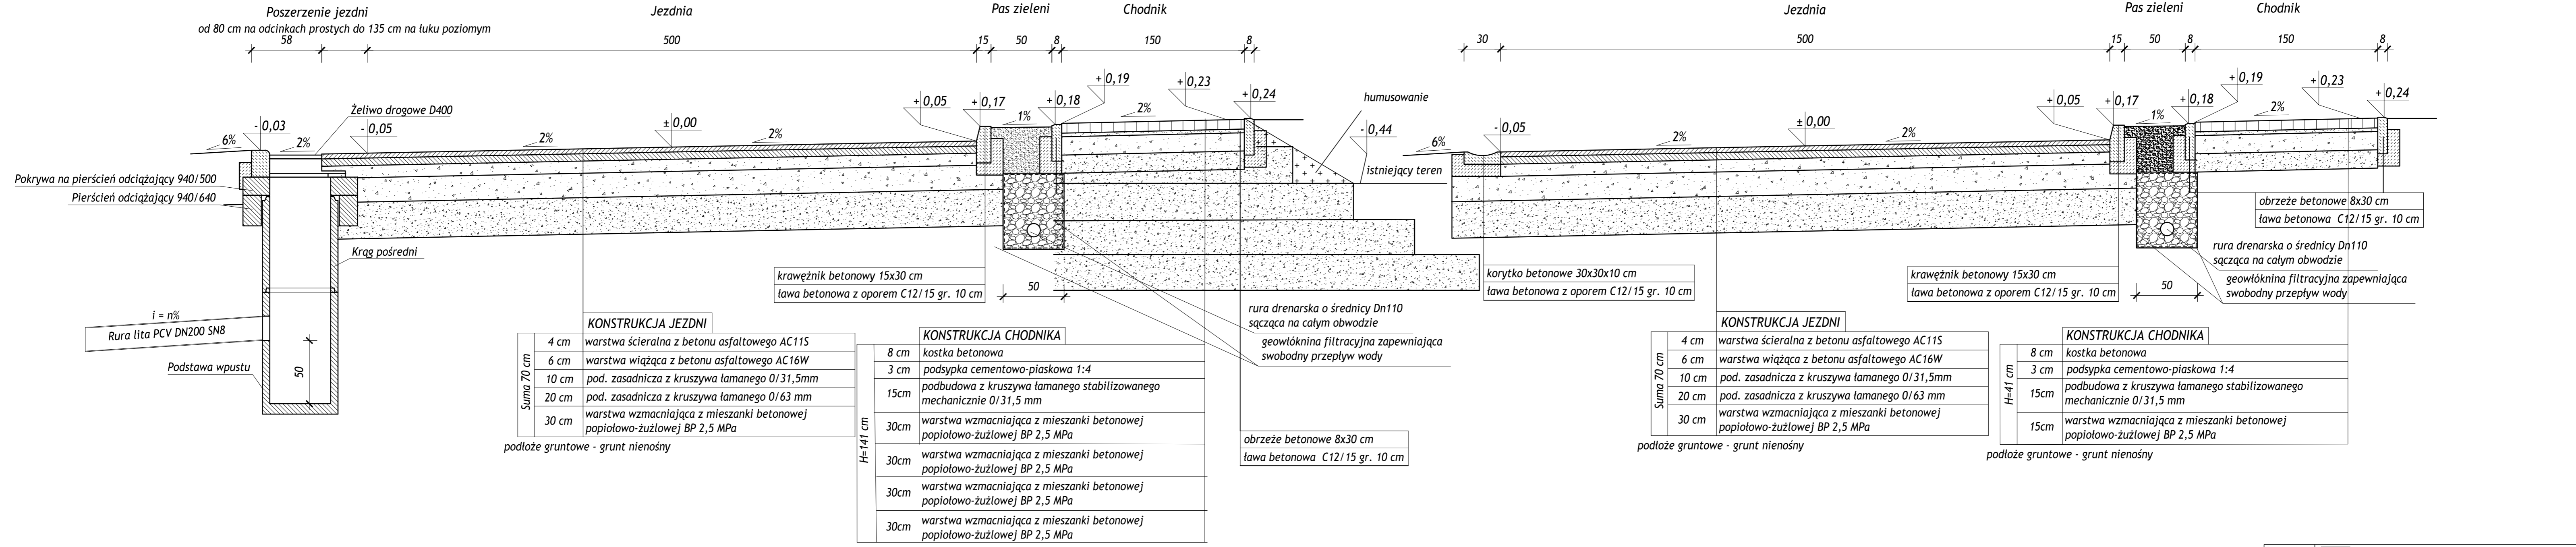


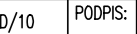
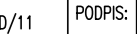


PRZEKRÓJ TYPOWY D-D
1:25
Jezdnia KM 0+153

PRZEKRÓJ TYPOWY E-E
1:25
Jezdnia KM 0+304



ZAMAWIAJĄCY:	 GMINA PILCHOWICE, 44-145 Pilchowice, ul. Damrota 6 tel: +48 32 235 65 21, www.pilchowice.pl, mail: ug@pilchowice.pl
TEMAT:	Projekt budowlany przebudowy drogi gminnej ul. Nieborowskiej w Żernicy ETAP II
JEDNOSTKA PROJEKTOWA:	 Ustugi Inzynieryjne i Doradztwo "OLBARK" mgr inż. Arkadiusz Olborski 44-238 Czerwonka-Leszczyn, ul. Księża Pojdy 81 tel.: +48 503 415 138, www.olbark.pl, mail: biuro@olbark.pl
OPRACOWAŁ:	mgr inż. Arkadiusz Olborski
NUMER UPRAWNIENI:	SLK/3008/OWOD/10
PODPIS:	
PROJEKTOWAŁ:	mgr inż. Tomasz Gacek
NUMER UPRAWNIENI:	SLK/3672/PWOD/11
PODPIS:	
DATA:	wrzesień 2016
PRZEDMIOT RYSUNKU:	Przekroje typowe
SKALA:	1:25
NUMER RYSUNKU:	4.2