


PARAMETRY ŁUKU								
Nr	Km PP	R	L	α	Ws	T	X	Y
Ł14	8+089.11	220.00	0.27	0.0709	0.00	0.14	5564474.05	6540377.80

PARAMETRY KRZYWEJ PRZEJŚCIOWEJ					
Nr	A	L	α	Xs	To
K25	75.00	25.57	3.33	12.78	17.05
K26	75.00	25.57	3.33	12.78	17.05

zryżowanie z drogą gminną
- ul. Strażaków (klasa D)
km 8+111,17

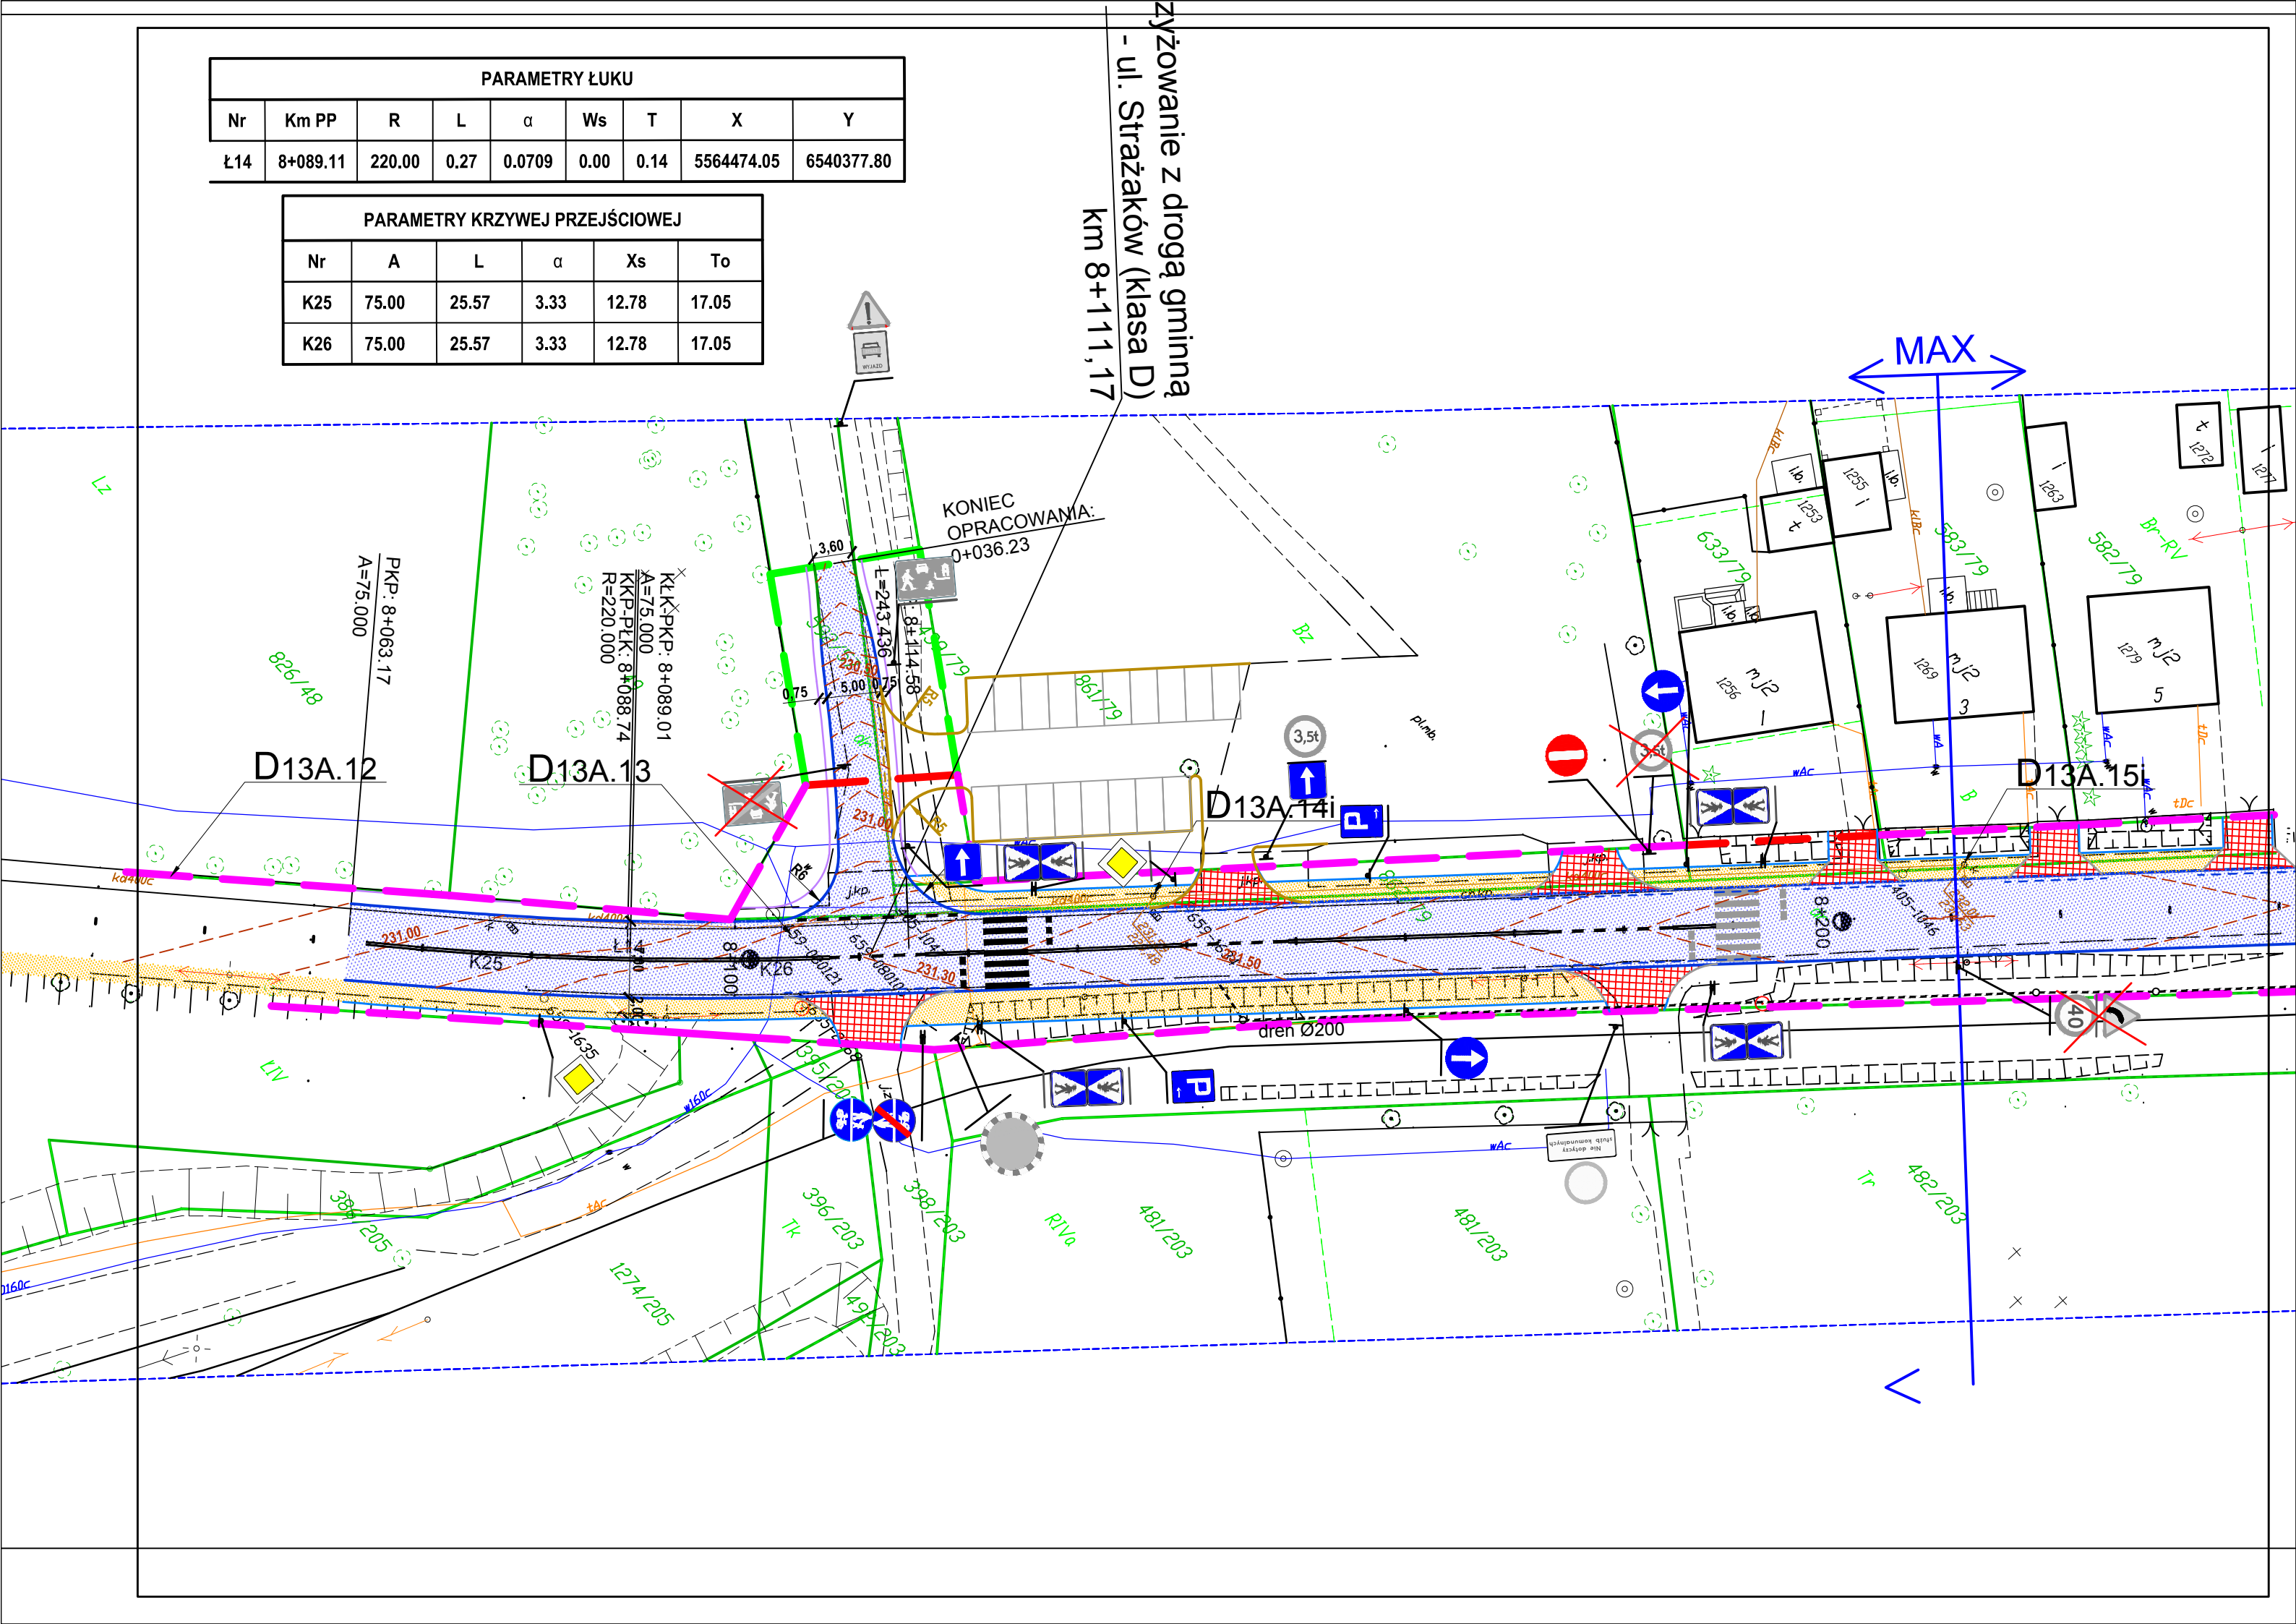

KONIEC OPRACOWANIA:
0+036.23

D13A.12

D13A.13

D13A.14i

D13A.15i

PKP: 8+063.17
A=75.000
Klk: PKP: 8+089.01
A=75.000
KKP: PKK: 8+088.74
R=220.000

L=243.436
81.114.58
0.75
5.00

dren Ø200

MAX