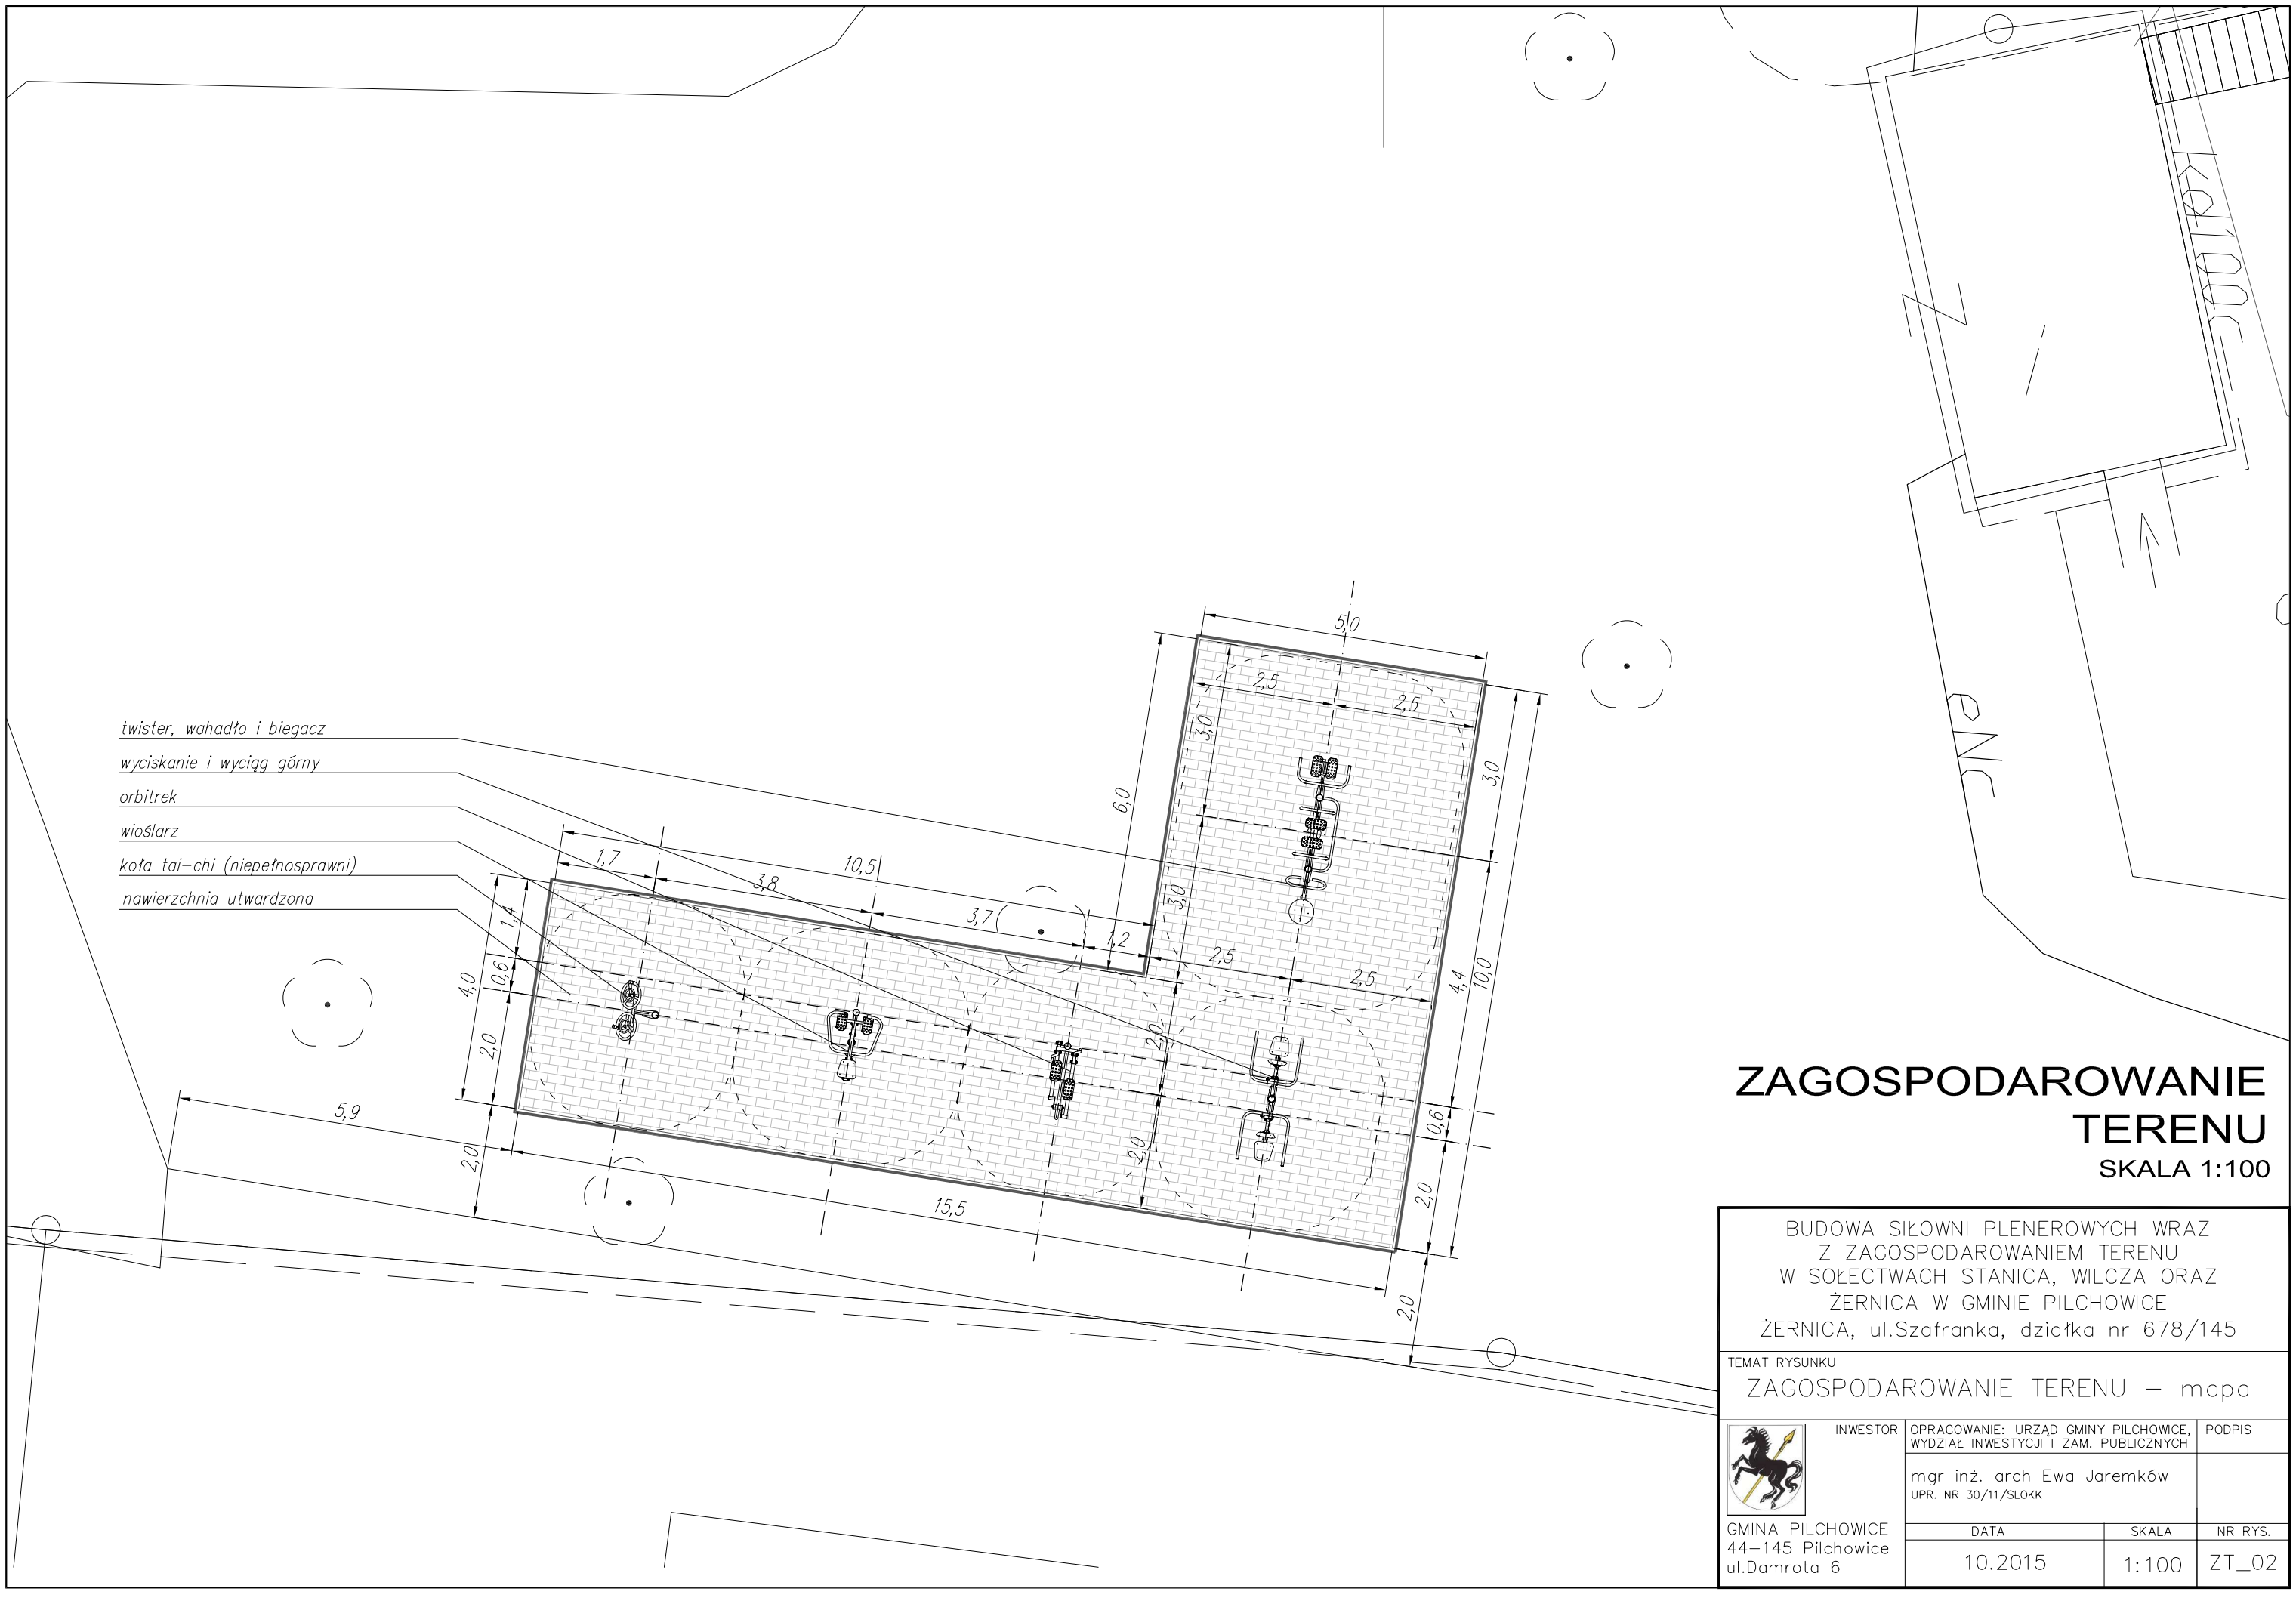

ZAGOSPODAROWANIE TERENU

SKALA 1:100

BUDOWA SIŁOWNI PLENEROWYCH WRAZ
Z ZAGOSPODAROWANIEM TERENU
W SOŁECTWACH STANICA, WILCZA ORAZ
ŻERNICA W GMINIE PILCHOWICE
ŻERNICA, ul.Szafranka, działka nr 678/145

TEMAT RYSUNKU

ZAGOSPODAROWANIE TERENU – mapa

INWESTOR	OPRACOWANIE: URZĄD GMINY PILCHOWICE, WYDZIAŁ INWESTYCJI I ZAM. PUBLICZNYCH	PODPIS
GMINA PILCHOWICE 44-145 Pilchowice ul.Damrota 6	mgr inż. arch Ewa Jaremków UPR. NR 30/11/SLOKK	
	DATA: 10.2015	SKALA: 1:100
		NR RYS.: ZT_02