


BITKA MAPY ZASADNICZEJ
Klasyfikacja nr 531.143.011

(2) Skala 1:1000

ul. Wspólna
Pilchowice

ul. Wspólna

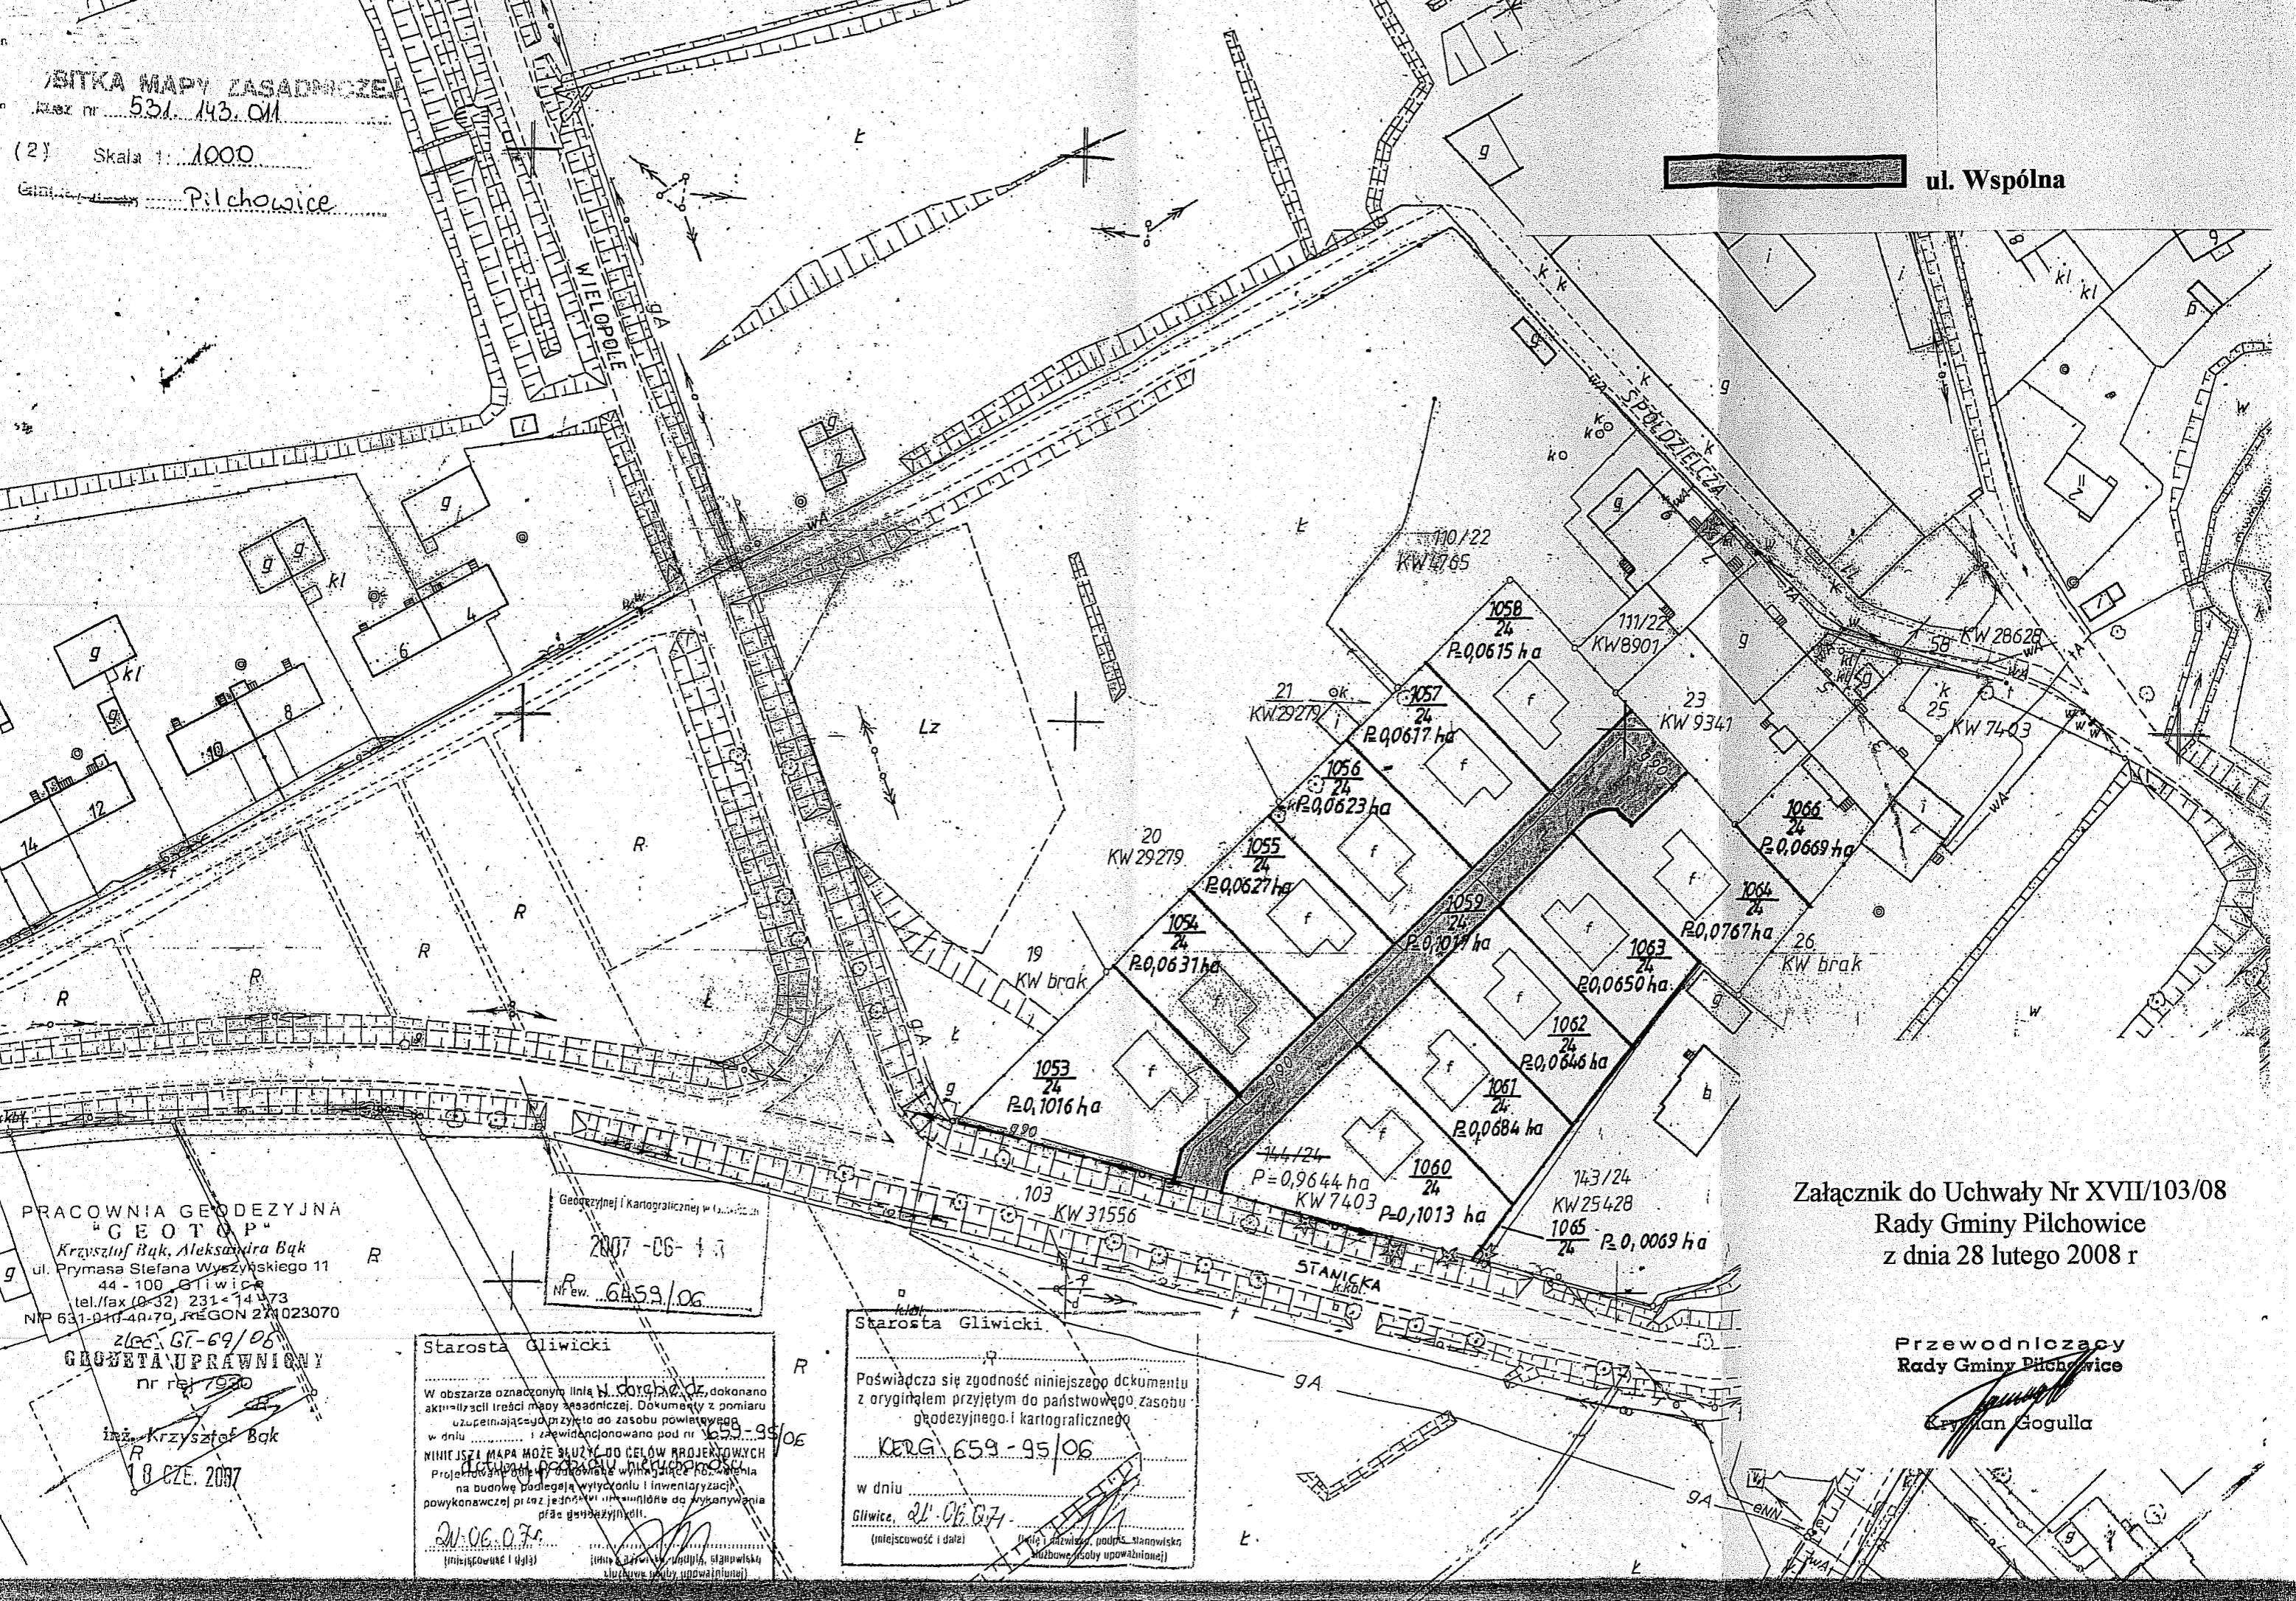

PRACOWNIA GEODEZYJNA
"GEOTOP"
Krzysztof Bak, Aleksandra Bak
ul. Prymasa Stefana Wyszyńskiego 11
44-100 Gliwice
tel./fax (0-32) 231-14473
NIP 631-010-40-70, REGON 21023070

zlec. 67-69/06
GOSZETA UPRAWNIENY
nr rej. 7930
inż. Krzysztof Bak
18 CZE. 2007

Geodezyjnej i Kartograficznej w (.....)
2007-06-13
Nr ew. 659/06

Starosta Gliwicki
W obszarze oznaczonym linią ... dokonano
aktualizacji treści mapy zasadniczej. Dokumenty z pomiaru
uzupełniającego przyjęto do zasobu państwowego
w dniu ... i zewidencjonowano pod nr ...
NINIEJSZA MAPA MOŻE SŁUżyć DO CEŁÓW PROJEKTOWYCH
Projektowanie i wykonanie wzniesienia ...
na budowę podlegają wytyczeniu i inwentaryzacji
powykonawczej przez jedną z ... do wykonania
przez geodezyjny ...
20-06-07
(miejscowość i data)

Starosta Gliwicki
Poświadczam zgodność niniejszego dokumentu
z oryginałem przyjętym do państwowego zasobu
geodezyjnego i kartograficznego
KERG 659-95/06
w dniu
Gliwice, 21-06-07
(miejscowość i data)

Załącznik do Uchwały Nr XVII/103/08
Rady Gminy Pilchowice
z dnia 28 lutego 2008 r

Przewodniczący
Rady Gminy Pilchowice
Krzysztof Gogulla