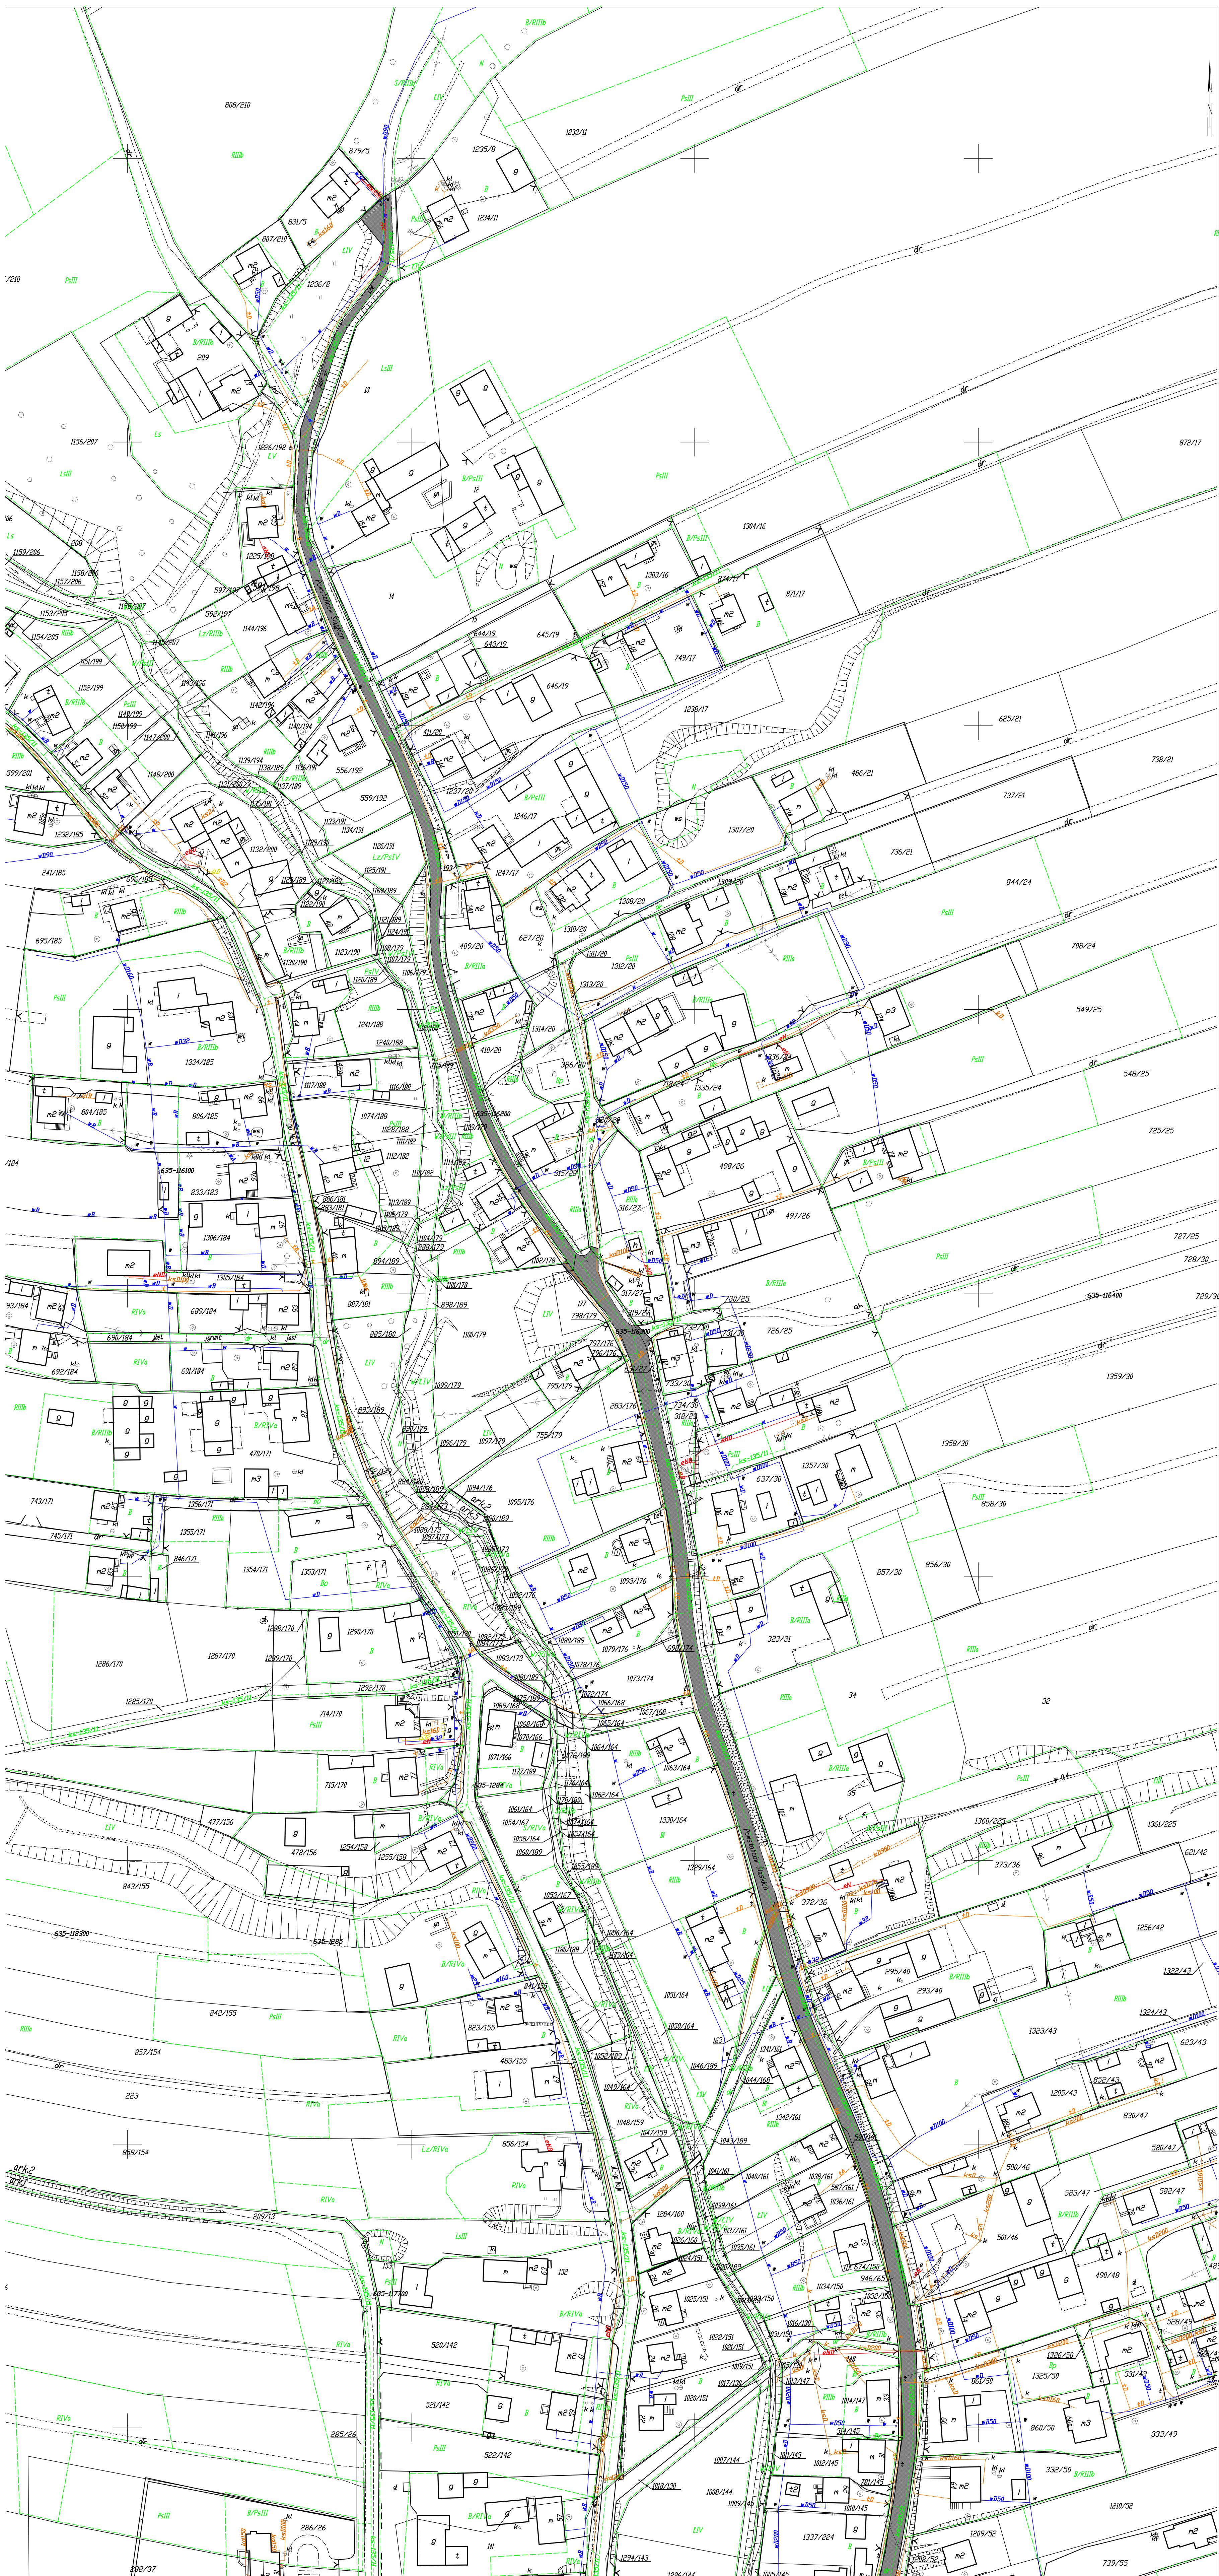

LEGENDA:

ul. Powstańców–powierzchnia drogi go remontu: 5750 m2
długość drogi: 1200 m, szerokość: 3,5–5,0 m
nakładka bitumiczna o powierzchni łącznej rzędu 5750 m² i grubości konstrukcji nakładki 5 cm na skropionej warstwie podłoża po wcześniejszym jej profilowaniu i oczyszczeniu

KOPIA MAPY ZASADNICZEJ
SKALA 1:1000
Układ wsp. 2000 s.6

L. dz: 6507/2013
Województwo: śląskie
Powiat: gliwicki
Jedn. ew.: Pilchowice 240504_2
Obr. ew.: Żernica 0008
Sekcja: 6.129.26.08.1; 6.129.26.03.1/3

STAROSTA GLIWICKI
Powiatowy Ośrodek Dokumentacji Geodezyjnej i Kartograficznej w Gliwicach
W obszarze oznaczonym linią – – – – – dokonano aktualizacji treści mapy zasadniczej. Dokumenty z pomiaru uzupełniającego przyjęto do zasobu powiatowego w dniu 2013.10.02 i zewidencjonowano pod nr KERG 486-72/2013
NINIEJSZA MAPA MOŻE SŁUŻYĆ DO CELÓW PROJEKTOWYCH.
Projektowane obiekty budowlane wymagające pozwolenia na budowę podlegają wytyczeniu i inwentaryzacji powykonawczej przez jednostki uprawnione do wykonywania prac geodezyjnych.
Reprodukowanie, rozpowszechnianie i rozprowadzanie niniejszego dokumentu wymaga zezwolenia, o którym mowa w art. 18 ustawy z dnia 17 maja 1989 r. Prawo geodezyjne i kartograficzne (Dz. U. Nr 30, poz. 163 z późn. zm.)
Gliwice, dnia 2013.10.02

KOPIA MAPY ZASADNICZEJ
SKALA 1:1000
Układ wsp. 2000 s.6

L. dz: 6507/2013
Województwo: śląskie
Powiat: gliwicki
Jedn. ew.: Pilchowice 240504_2
Obr. ew.: Żernica 0008
Sekcja: 6.129.26.08.1; 6.129.26.03.1/3

STAROSTA GLIWICKI
Powiatowy Ośrodek Dokumentacji Geodezyjnej i Kartograficznej w Gliwicach
W obszarze oznaczonym linią – – – – – dokonano aktualizacji treści mapy zasadniczej. Dokumenty z pomiaru uzupełniającego przyjęto do zasobu powiatowego w dniu 2013.10.02 i zewidencjonowano pod nr KERG 486-72/2013
NINIEJSZA MAPA MOŻE SŁUŻYĆ DO CELÓW PROJEKTOWYCH.
Projektowane obiekty budowlane wymagające pozwolenia na budowę podlegają wytyczeniu i inwentaryzacji powykonawczej przez jednostki uprawnione do wykonywania prac geodezyjnych.
Reprodukowanie, rozpowszechnianie i rozprowadzanie niniejszego dokumentu wymaga zezwolenia, o którym mowa w art. 18 ustawy z dnia 17 maja 1989 r. Prawo geodezyjne i kartograficzne (Dz. U. Nr 30, poz. 163 z późn. zm.)
Gliwice, dnia 2013.10.02

KOPIA MAPY ZASADNICZEJ
SKALA 1:1000
Układ wsp. 2000 s.6

L. dz: 6507/2013
Województwo: śląskie
Powiat: gliwicki
Jedn. ew.: Pilchowice 240504_2
Obr. ew.: Żernica 0008
Sekcja: 6.129.26.13.1/2; 6.129.26.08.1/2/3

STAROSTA GLIWICKI
Powiatowy Ośrodek Dokumentacji Geodezyjnej i Kartograficznej w Gliwicach
W obszarze oznaczonym linią – – – – – dokonano aktualizacji treści mapy zasadniczej. Dokumenty z pomiaru uzupełniającego przyjęto do zasobu powiatowego w dniu 2013.10.02 i zewidencjonowano pod nr KERG 486-72/2013
NINIEJSZA MAPA MOŻE SŁUŻYĆ DO CELÓW PROJEKTOWYCH.
Projektowane obiekty budowlane wymagające pozwolenia na budowę podlegają wytyczeniu i inwentaryzacji powykonawczej przez jednostki uprawnione do wykonywania prac geodezyjnych.
Reprodukowanie, rozpowszechnianie i rozprowadzanie niniejszego dokumentu wymaga zezwolenia, o którym mowa w art. 18 ustawy z dnia 17 maja 1989 r. Prawo geodezyjne i kartograficzne (Dz. U. Nr 30, poz. 163 z późn. zm.)
Gliwice, dnia 2013.10.02